

Vorlage**Nr.:****VO/2018/2596**Federführend:
60.2 Abt. Planung

Status: öffentlich

Datum: 06.03.2018

Beteiligt:
I Bürgermeister
II Senator
III Senatorin
1 Büro der Bürgerschaft
60 BAUAMT

Verfasser: Prante, Beate

Bauleitplanung der Hansestadt Wismar**63. Änderung des Flächennutzungsplanes " Umwandlung von Gewerbefläche und Grünfläche in Sondergebiet mit der Zweckbestimmung Wohnmobilpark, Grünfläche und Fläche für Wald im Bereich Redentin Süd"****Abwägungsbeschluss und Abschließender Beschluss**

Beratungsfolge:

Status	Datum	Gremium	Zuständigkeit
Öffentlich	09.04.2018	Bau- und Sanierungsausschuss	Vorberatung
Öffentlich	26.04.2018	Bürgerschaft der Hansestadt Wismar	Entscheidung

Beschlussvorschlag:

1. Die Bürgerschaft der Hansestadt Wismar hat die vorgebrachten planungsrechtlich relevanten Stellungnahmen der Behörden und sonstigen Träger öffentlicher Belange sowie der Nachbargemeinden aus den Beteiligungen gemäß § 4 Abs. 1 und Abs. 2 BauGB in Verbindung mit § 2 Abs. 2 BauGB zum Entwurf der 63. Änderung des Flächennutzungsplanes „Umwandlung von Gewerbefläche und Grünfläche in Sondergebiet mit der Zweckbestimmung Wohnmobilpark, Grünfläche und Fläche für Wald im Bereich Redentin Süd“ mit dem Ergebnis geprüft, dass die Hinweise aus den Stellungnahmen von

Landrätin als Rechtsaufsichtsbehörde Flächennutzungsplanung
Landrätin als untere Naturschutzbehörde
Landrätin als untere Wasserbehörde
Staatliches Amt für Landwirtschaft und Umwelt, Abt. Naturschutz, Wasser und Boden
Bürgermeister als untere Behörde für Brandschutz
Landesamt für zentrale Aufgaben und Technik der Polizei, Brand- und Katastrophenschutz
Landesamt für Kultur und Denkmalpflege M-V
Landesforstanstalt M-V, Forstamt Bad Doberan
Amt für Raumordnung und Landesplanung Westmecklenburg
Deutsche Telekom Technik GmbH

berücksichtigt werden und von

Staatliches Amt für Landwirtschaft und Umwelt, Abt. Immissions- und Klimaschutz, Abfall- und Kreislaufwirtschaft
Amt für Welterbe, Tourismus und Kultur

teilweise berücksichtigt werden.
(Abwägung siehe Anlage 1)

Die Bürgerschaft der Hansestadt Wismar hat die vorgebrachten Stellungnahmen aus den Behördenbeteiligungen geprüft und beschließt die Abwägung (Prüfung der Stellungnahmen) entsprechend dem Vorschlag der Verwaltung.

Die Bürgerschaft nimmt zur Kenntnis, dass im Rahmen der Beteiligungen der Öffentlichkeit gemäß § 3 Abs. 1 und Abs. 2 BauGB keine Anregungen oder Hinweise geäußert wurden.

2. Die Bürgerschaft der Hansestadt Wismar beschließt die 63. Änderung des Flächennutzungsplanes „Umwandlung von Gewerbefläche und Grünfläche in Sondergebiet mit der Zweckbestimmung Wohnmobilpark, Grünfläche und Fläche für Wald im Bereich Redentin Süd“ bestehend aus der Planzeichnung Teil A in der vorliegenden Fassung (siehe Anlage 2).

3. Die Begründung zur 63. Änderung des Flächennutzungsplanes (siehe Anlage 3) wird von der Bürgerschaft der Hansestadt Wismar gebilligt.

4. Die Verwaltung wird beauftragt, den Verfassern von Stellungnahmen zur 63. Änderung des Flächennutzungsplanes nach dem Abschließenden Beschluss das Ergebnis der Prüfung der fristgerecht eingegangenen Schriftsätze gemäß § 3 Abs. 2 Satz 4 BauGB mitzuteilen.

5. Die Verwaltung wird beauftragt, die 63. Änderung des Flächennutzungsplanes „Umwandlung von Gewerbefläche und Grünfläche in Sondergebiet mit der Zweckbestimmung Wohnmobilpark, Grünfläche und Fläche für Wald im Bereich Redentin Süd“ dem Landkreis Nordwestmecklenburg zur Genehmigung vorzulegen.

Die Erteilung der Genehmigung ist gemäß § 6 Abs. 5 BauGB ortsüblich bekannt zu machen. Mit der Bekanntmachung wird die 63. Änderung des Flächennutzungsplanes wirksam.

Begründung:

siehe Anlagen

Finanzielle Auswirkungen (Alle Beträge in Euro):

Durch die Umsetzung des vorgeschlagenen Beschlusses entstehen voraussichtlich folgende finanzielle Auswirkungen auf den Haushalt:

x	Keine finanziellen Auswirkungen
	Finanzielle Auswirkungen gem. Ziffern 1 - 3

1. Finanzielle Auswirkungen für das laufende Haushaltsjahr

Ergebnishaushalt

Produktkonto /Teilhaushalt:		Ertrag in Höhe von	
Produktkonto /Teilhaushalt:		Aufwand in Höhe von	

Finanzhaushalt

Produktkonto /Teilhaushalt:		Einzahlung in Höhe von	
Produktkonto /Teilhaushalt:		Auszahlung in Höhe von	

Deckung

	Deckungsmittel stehen nicht zur Verfügung
--	---

	Die Deckung ist/wird wie folgt gesichert		
Produktkonto /Teilhaushalt:		Ertrag in Höhe von	
Produktkonto /Teilhaushalt:		Aufwand in Höhe von	

Erläuterungen zu den finanziellen Auswirkungen für das laufende Haushaltsjahr (bei Bedarf):

2. Finanzielle Auswirkungen für das Folgejahr / für Folgejahre

Ergebnishaushalt

Produktkonto /Teilhaushalt:		Ertrag in Höhe von	
Produktkonto /Teilhaushalt:		Aufwand in Höhe von	

Finanzhaushalt

Produktkonto /Teilhaushalt:		Einzahlung in Höhe von	
Produktkonto /Teilhaushalt:		Auszahlung in Höhe von	

Deckung

	Deckungsmittel stehen nicht zur Verfügung		
	Die Deckung ist/wird wie folgt gesichert		
Produktkonto /Teilhaushalt:		Ertrag in Höhe von	
Produktkonto /Teilhaushalt:		Aufwand in Höhe von	

Erläuterungen zu den finanziellen Auswirkungen für das Folgejahr/ für Folgejahre (bei Bedarf):

3. Investitionsprogramm

	Die Maßnahme ist keine Investition
	Die Maßnahme ist im Investitionsprogramm enthalten
	Die Maßnahme ist eine neue Investition

4. Die Maßnahme ist:

<input type="checkbox"/>	neu
<input type="checkbox"/>	freiwillig
<input type="checkbox"/>	eine Erweiterung
	Vorgeschrieben durch:

Anlage/n:

- 1 Prüfung der Stellungnahmen - Abwägung
- 2 Planzeichnung
- 3 Begründung einschl. Umweltbericht und Gutachten

Der Bürgermeister

(Diese Vorlage wurde maschinell erstellt und ist ohne Unterschrift gültig.)

Hansestadt Wismar

63. Änderung des Flächennutzungsplanes

Frühzeitige Beteiligung der Behörden und sonstigen Träger öffentlicher Belange gemäß § 4 (1) BauGB

Die von der Planung berührten Behörden und sonstigen Träger öffentlicher Belange sind mit Schreiben vom 02.10.2017 zur Abgabe einer Stellungnahme aufgefordert worden.

Von 30 beteiligten Behörden und sonstigen Trägern öffentlicher Belange haben 25 eine Stellungnahme abgegeben. Fünf Behörden und sonstige Träger öffentlicher Belange haben keine Stellungnahme abgegeben. Es ist davon auszugehen, dass von diesen Trägern wahrzunehmende Belange durch die Planung nicht berührt werden.

**63. ÄNDERUNG DES FLÄCHENNUTZUNGSPLANES
„UMWANDLUNG VON GEWERBEGEBIET UND GRÜNFLÄCHE IN
SONDERGEBIET WOHNMOBILPARK, GRÜNFLÄCHE UND FLÄCHE
FÜR WALD IM BEREICH REDENTIN SÜD“**

FRÜHZEITIGE BETEILIGUNG DER BEHÖRDEN UND SONSTIGEN TÖB

SCHREIBEN VOM 02.10.2017		TERMIN: 06.11.2017	ERHALT	H/A
1.	Die Landrätin als untere Abfallbehörde Landkreis Nordwestmecklenburg Fachdienst Umwelt SG Abfallwirtschaft, Altlasten und Immissionsschutz c/o Stabsstelle Wirtschaftsförderung, Regionalentwicklung und Planen Postfach 1565 23958 Wismar	03841-3040-0	-	
2.	Der Bürgermeister als untere Immissionsschutzbehörde Bauamt, Abt. Planung Kopenhagener Straße 1 23966 Wismar		09.10.2017	H
3.	Staatliches Amt für Landwirtschaft und Umwelt (StALU), Abteilung 5 (Immissionsschutz und Klimaschutz, Abfall und Kreislaufwirtschaft) Bleicherufer 13 19053 Schwerin	0385-59586510	06.11.2017	H
4.	Staatliches Amt für Landwirtschaft und Umwelt (StALU), Abteilung 2 (Landwirtschaft) Bleicherufer 13 19053 Schwerin		06.11.2017	H
5.	Landesamt für Umwelt, Naturschutz und Geologie M-V (LUNG) Goldberger Str. 12 18273 Güstrow		30.10.2017	kS
6.	Staatliches Amt für Landwirtschaft und Umwelt (StALU), Abteilung 4 (Naturschutz, Wasser und Boden) Bleicher Ufer 13 19053 Schwerin	0385-59586500	06.11.2017	H

7.	Der Bürgermeister als untere Behörde für Brandschutz Ordnungsamt, Abt. Brandschutz Frische Grube 13 23966 Wismar		23.10.2017	H
8.	Landesamt für zentrale Aufgaben und Technik der Polizei, Brand- und Katastrophenschutz Graf-York-Straße 6 19061 Schwerin	0385-20702832	27.10.2017	-
9.	Der Bürgermeister als untere Denkmal- schutzbehörde sowie untere Behörde für Bodendenkmalschutz Bauamt, Abt. Sanierung und Denkmalschutz Kopenhagener Straße 1 23966 Wismar		24.10.2017	-
10.	Landesamt für Kultur und Denkmalpflege Archäologie und Denkmalpflege Postfach 11 12 52 19011 Schwerin	0385-52140	16.10.2017	H
11.	Stadtwerke Wismar GmbH Flöter Weg 6-12 23970 Wismar	03841-233425	16.10.2017	H
12.	Landesforstanstalt M-V PF 1119 17131 Malchin	03994-235-0	06.11.2017	H
13.	Die Landrätin als Behörde für Gesundheits- und Sozialwesen Gesundheitsamt c/o Stabsstelle Wirtschaftsförderung, Regionalentwicklung und Planen Postfach 1565 23958 Wismar		03.11.2017	-
14.	Handwerkskammer Schwerin Friedensstr. 4a 19053 Schwerin	0385-7417-0	-	
15.	Industrie- und Handelskammer zu Schwerin Graf-Schack-Allee 12 19053 Schwerin	0385-5103-0	-	

Stellungnahme Behörde/TÖB/Nachbargemeinde

Abwägung der Hansestadt Wismar

16.	Der Bürgermeister als Träger für Kultur Amt für Welterbe, Tourismus und Kultur Lübsche Straße 23 23966 Wismar		23.10.2017	A
17.	Die Landrätin als Schulträger Landkreis Nordwestmecklenburg Fachdienst Bildung und Kultur SG <i>Schulverwaltung</i> c/o Stabsstelle Wirtschaftsförderung, Regionalentwicklung und Planen Postfach 1565 23958 Wismar		-	
18.	Die Landrätin als Kataster- und Vermessungsamt c/o Stabsstelle Wirtschaftsförderung, Regionalentwicklung und Planen Postfach 1565 23958 Wismar	03841-410151	-	
19.	Landesamt für innere Verwaltung PF 120135 19018 Schwerin	0385-58856268	06.10.2017	H
20.	Die Landrätin als untere Naturschutzbehörde Landkreis Nordwestmecklenburg Fachdienst Umwelt SG Naturschutz und Landschaftspflege c/o Stabsstelle Wirtschaftsförderung, Regionalentwicklung und Planen Postfach 1565 23958 Wismar		03.11.2017	H
21.	Die Landrätin als untere Wasserbehörde Landkreis Nordwestmecklenburg Fachdienst Umwelt SG Wasserwirtschaft c/o Stabsstelle Wirtschaftsförderung, Regionalentwicklung und Planen Postfach 1565 23958 Wismar		03.11.2017	H

22.	Die Landrätin als Träger Personennahverkehr und Straßenbaulastträger Landkreis Nordwestmecklenburg Fachdienst Ordnung/Sicherheit und Straßenverkehr SG Straßenverkehr c/o Stabsstelle Wirtschaftsförderung, Regionalentwicklung und Planen Postfach 1565 23958 Wismar	03841-3040-0	03.11.2017	-
23.	Amt für Raumordnung und Landesplanung Westmecklenburg Wismarsche Straße 159 19053 Schwerin	0385-58889140	13.10.2017	H
24.	Straßenbauamt Schwerin Pampower Straße 66-68 19061 Schwerin	0385-5114219	07.11.2017	-
25.	Der Bürgermeister als Straßenbaulastträger Bauamt Kopenhagener Str. 1 23966 Wismar	03841-2516074	30.10.2017	-
26.	Deutsche Telekom AG Niederlassung Potsdam PF 229 14526 Stahnsdorf	03871-623852	30.10.2017	H
27.	Bundesamt für Infrastruktur, Umweltschutz und Dienstleistungen der Bundeswehr Referat Infra I 3 Postfach 2963 53019 Bonn		09.10.2017	-
28.	Entsorgungs- und Verkehrsbetrieb Bereich Entwässerung/Straßenunterhaltung Werftstraße 1 23966 Wismar	03841-749406	24.10.2017	-
29.	Wasser- und Bodenverband Wallensteingraben/Küste Am Wehberg 17 23972 Dorf Mecklenburg	03841-327580	03.11.2017	-

30.	Die Landrätin als Rechtsaufsichtsbehörde Flächennutzungsplanung Landkreis Nordwestmecklenburg Stabsstelle Wirtschaftsförderung, Regionalentwicklung und Planen Postfach 1565 23958 Wismar		03.11.2017	H
-----	---	--	------------	---

Hansestadt Wismar
Der Bürgermeister
60 Bauamt
60.2 Abt. Planung, SG Immissionsschutz

Wismar, den 09.10.2017
SB: Herr Faasch
Tel.: 251-6026

2

60 Bauamt
60.2 Abt. Planung
Frau Prante

Frühzeitige Beteiligung der Behörden und sonstiger Träger öffentlicher Belange gemäß § 4 Abs. 1 i.V.m. § 3 Abs. 1 Baugesetzbuch (BauGB)

**63. Änderung des Flächennutzungsplanes der Hansestadt Wismar
„Umwandlung von Gewerbegebiet und Grünfläche in Sondergebiet mit der Zweckbestimmung Wohnmobilpark, Grünfläche und Fläche für Wald im Bereich Redentin Süd“**

Sehr geehrte Damen und Herren,

seitens des SG Immissionsschutz bestehen keine Bedenken gegen die oben genannten Planentwürfe zur 63. Änderung des Flächennutzungsplanes mit Bearbeitungsstand vom September 2017, da die Belange des Immissionsschutzes im Rahmen der parallel in Aufstellung befindlichen 1. Änderung des Bebauungsplanes Nr. 57/01 „Sondergebiet Wohnmobil- und Ferienpark Redentin Süd“ berücksichtigt werden.

Für Rückfragen stehe ich Ihnen gerne zur Verfügung.

Mit freundlichen Grüßen
Im Auftrag


S. Faasch
SB Umwelt


Es wird zur Kenntnis genommen, dass seitens der unteren Immissionsschutzbehörde keine Bedenken gegen die Planung bestehen, da die Belange des Immissionsschutzes im Rahmen der 1. Änderung des Bebauungsplanes Nr. 57/01 berücksichtigt werden.

**Staatliches Amt
für Landwirtschaft und Umwelt
Westmecklenburg**



StALU Westmecklenburg
Bleicherufer 13, 19053 Schwerin

Hansestadt Wismar
z. H. Frau Prante
Postfach 1245
23952 Wismar

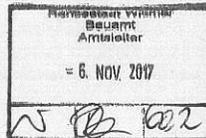

Telefon: 0385 / 59 58 6-143
Telefax: 0385 / 59 58 6-570
E-Mail: Heike.Six@staluwm.mv-regierung.de
Bearbeitet von: Heike Six

AZ: StALU WM-294-17-5121-74087
(bitte bei Schriftverkehr angeben)

Schwerin, 2. November 2017

3
4
6

63. Änderung des Flächennutzungsplanes der Hansestadt Wismar „Umwandlung von Gewerbegebiet und Grünfläche in Sondergebiet mit der Zweckbestimmung Wohnmobilpark, Grünfläche und Fläche für Wald im Bereich Redentin Süd“

Ihr Schreiben vom 2. Oktober 2017

Nach Prüfung der mir übersandten Unterlagen nehme ich in meiner Funktion als Träger öffentlicher Belange und aus fachtechnischer Sicht wie folgt Stellung:

1. Landwirtschaft/EU-Förderangelegenheiten

Die Planungsunterlagen habe ich aus landwirtschaftlicher Sicht geprüft. Die o.g. 63. Änderung des Flächennutzungsplanes der Hansestadt Wismar „Umwandlung von Gewerbegebiet und Grünfläche in Sondergebiet mit der Zweckbestimmung Wohnmobilpark, Grünfläche und Fläche für Wald im Bereich Redentin Süd“ wird landwirtschaftliche Nutzfläche verbrauchen. Durch interne Ausgleichsmaßnahmen wird der Kompensationsbedarf ausgeglichen werden. Mit der Änderung wird jedoch nicht mehr Fläche in Anspruch genommen, als in dem ursprünglichen Plan. Daher werden keine weiteren Bedenken und Anregungen geäußert.

2. Integrierte ländliche Entwicklung

Als zuständige Behörde zur Durchführung von Verfahren zur Neuregelung der Eigentumsverhältnisse nach dem 8. Abschnitt des Landwirtschaftsanpassungsgesetzes und des Flurbereinigungsgesetzes möchte ich mitteilen, dass sich das Plangebiet in keinem Verfahren zur Neuregelung der Eigentumsverhältnisse befindet.

Bedenken und Anregungen werden deshalb nicht geäußert.

4

zu 1.:

Die Stadt nimmt zur Kenntnis, dass aus Sicht der Landwirtschaft oder EU-Förderangelegenheiten keine Bedenken oder Anregungen geäußert werden.

zu 2.:

Die Stadt nimmt zur Kenntnis, dass sich das Plangebiet in keinem Verfahren zur Neuregelung der Eigentumsverhältnisse befindet.

3. Naturschutz, Wasser und Boden

3.1 Naturschutz

6

Von dem Vorhaben sind meine Belange nach §§ 5 Satz 1 Nr. 1 bis 3 und 40 Abs. 2 Nr. 2 Naturschutzausführungsgesetz (NatSchAG M-V) nicht betroffen. Die Belange anderer Naturschutzbehörden nach §§ 2, 3, 4, 6 und 7 NatSchAG M-V sind zu prüfen.

3.2 Wasser

Gewässer erster Ordnung gem. § 48 Abs. 1 des Wassergesetzes des Landes Mecklenburg-Vorpommern (LWaG) und wasserwirtschaftliche Anlagen in meiner Zuständigkeit werden nicht berührt, so dass von hier gegen das Vorhaben keine wasserwirtschaftlichen Bedenken bestehen.

3.3 Boden

Das Altlasten- und Bodenschutzkataster für das Land Mecklenburg-Vorpommern wird vom Landesamt für Umwelt, Naturschutz und Geologie Mecklenburg-Vorpommern, Goldberger Straße 12, 18273 Güstrow, anhand der Erfassung durch die Landräte der Landkreise und Oberbürgermeister/Bürgermeister der kreisfreien Städte geführt. Entsprechende Auskünfte aus dem Altlastenkataster sind dort erhältlich.

Werden in Bewertung dieser Auskünfte oder darüber hinaus durch Sie schädliche Bodenveränderungen, Altlasten oder altlastverdächtige Flächen im Sinne des Bundesbodenschutzgesetzes (BBodSchG) festgestellt, sind Sie auf Grundlage von § 2 des Gesetzes zum Schutz des Bodens im Land Mecklenburg-Vorpommern (Landesbodenschutzgesetz – LBodSchG M-V) verpflichtet, den unteren Bodenschutzbehörden der Landkreise und kreisfreien Städte hierüber Mitteilung zu machen.

4. Immissions- und Klimaschutz, Abfall- und Kreislaufwirtschaft

3

4.1 Immissions- und Klimaschutz

Im Planungsbereich und seiner immissionsschutzrelevanten Umgebung befinden sich keine Anlagen und Betriebe, die nach Bundes-Immissionsschutzgesetz (BImSchG) durch mich genehmigt bzw. mir angezeigt wurden.

4.2 Lärmimmissionen

Zur Gewährleistung des Immissionsschutzes sind die schalltechnischen Orientierungswerte für die städtebauliche Planung entsprechend DIN 18005 im Gebiet selbst wie auch in den angrenzenden Gebieten, je nach ihrer Einstufung gemäß Baunutzungsverordnung einzuhalten und nach Möglichkeit zu unterschreiten.

Auf der Grundlage der DIN 18005 (Schallschutz im Städtebau), Beiblatt 1, Teil 1, Ziffer 1.1g sollten in den Sondergebieten gemäß § 10 (11) BauNVO angemessene Immissionsrichtwerte „Außen“ (Lärm) festgelegt werden.

4.3 Abfall und Kreislaufwirtschaft

Alle Baumaßnahmen sind so vorzubereiten und durchzuführen, dass von den Baustellen eine gemeinwohlverträgliche und geordnete Abfallentsorgung entsprechend § 15 Kreislaufwirtschaftsgesetz (KrWG) erfolgen kann.

Sollten bei Erdarbeiten Auffälligkeiten wie unnatürliche Verfärbungen bzw. Gerüche des

zu 3.1:

Die Stadt nimmt zur Kenntnis, dass durch die Planung keine durch das StALU zu vertretenden naturschutzrechtlichen Belange betroffen sind.

zu 3.2:

Die Stadt nimmt zur Kenntnis, dass durch die Planung keine Gewässer I. Ordnung und wasserwirtschaftliche Anlagen in der Zuständigkeit des StALU berührt werden. Wasserwirtschaftliche Bedenken werden nicht erhoben.

zu 3.3:

Der Hinweis wurde beachtet. Der Landkreis als untere Bodenschutzbehörde wurde im Bauleitplanverfahren beteiligt. Es wurden keine Hinweise auf mögliche Altlasten gegeben.

zu 4.1:

Die Hinweise wurden beachtet. Alle in der immissionsschutzrelevanten Umgebung vorhandenen gewerblichen Anlagen wurden im Rahmen der Planaufstellung erhoben und berücksichtigt. Als Grundlage dafür wurde auf Bebauungsplanebene ein Lärmschutzgutachten erarbeitet, in dem nachgewiesen wird, dass weder im Plangebiet selbst noch für die Nutzungen in der Umgebung unzulässige Beeinträchtigungen auftreten.

zu 4.2:

Der Einschätzung des staatlichen Amtes für Landwirtschaft und Umwelt Westmecklenburg, dass für die Wohnmobilstellplätze ein Außenlärmpegel für Sondergebiete, die der Erholung dienen zu Grunde gelegt werden soll, wird nicht gefolgt. Aufgrund der Nutzungsspezifika des Wohnmobilparks wird, nach Abstimmung mit der unteren Immissionsschutzbehörde, der Schutzanspruch eines Mischgebietes erfüllt.

Bodens auftreten, ist der Grundstücksbesitzer als Abfallbesitzer nach § 15 Kreislaufwirtschaftsgesetz (KrWG) zur ordnungsgemäßen Entsorgung des belasteten Bodenaushubs verpflichtet.

Im Auftrag



Henning Remus

zu 4.2

Im Gegensatz zu Camping- oder Ferienhausgebieten ist bei Wohnmobilstellplätzen mit einer wesentlich kürzeren Verweildauer zu rechnen. Somit sind auch die Belastungen deutlich geringer ausgeprägt.

zu 4.3:

Die nebenstehenden Hinweise zur Entsorgung von Baustellenabfall und belasteten Bodenaushub werden zur Kenntnis genommen und im Rahmen von Baumaßnahmen beachtet.

5

Von: <Kathrin.Fleisch@lung.mv-regierung.de>
An: <bprante@wismar.de>
Datum: 30.10.2017 13:44
Betreff: S17385, 63. Änd. FNP Hansestadt Wismar

Sehr geehrte Damen und Herren,

vielen Dank für die Beteiligung an o.g. Vorhaben.

Das Landesamt für Umwelt, Naturschutz und Geologie gibt zu den eingereichten Unterlagen vom 02.10.2017 keine Stellungnahme ab.

Mit freundlichen Grüßen

i. A.

K. Fleisch

Allgemeine Abteilung
Dez. Personal, Haushalt
Tel. 03843/777-134 Fax: 03843/777-9134
Landesamt für Umwelt, Naturschutz und Geologie Mecklenburg-Vorpommern - Güstrow

Die Stadt nimmt zur Kenntnis, dass das Landesamt für Umwelt, Naturschutz und Geologie keine Stellungnahme abgibt.

32 Ordnungsamt
32.5 Abt. Brandschutz

Wismar, 21.10.2017
Tel. 251 3351

7

60 Bauamt
60.2 Abt. Planung



im Haus

Frühzeitige Beteiligung der Behörden und sonstigen Träger öffentlicher Belange
gemäß § 4 Abs. 1 i.V.m. § 3 Abs. 1 Baugesetzbuch (BauGB)

63. Änderung des Flächennutzungsplanes der Hansestadt Wismar „Umwandlung von Gewerbegebiet und Grünfläche in Sondergebiet mit der Zweckbestimmung Wohnmobilpark, Grünfläche und Fläche für Wald im Bereich Redentin Süd“

Sehr geehrte Damen und Herren,

ich habe o.g. Planentwurf erhalten und nehme hierzu wie folgt Stellung:

1. Zufahrten

Die Zugänglichkeit im Planungsgebiet, insbesondere Zu- und Durchfahrten sowie Aufstell- und Bewegungsflächen, für die Einsatzfahrzeuge der Feuerwehr müssen entsprechend § 5 LBauO M-V i.V.m. Anhang E –Richtlinie über die Flächen für die Feuerwehr- sowie DIN 14090 gewährleistet sein. Bei Einbau von Absperranlagen ist die Schließung „Wismar“ zu verwenden. Für die Schließung „Wismar“ ist im EVB mit dem SG Straßenunterhaltung Rücksprache zu halten.

2. Löschwasserversorgung

Aufgrund § 2 (1) Pkt. 4 des Gesetz über den Brandschutz und die Technischen Hilfeleistungen durch die Feuerwehren für Mecklenburg-Vorpommern (BrSchG) vom 21.12.2015 (GVObI. M-V Nr.23/2015 vom 30.12.2015), in der jeweils geltenden Fassung, hat die Gemeinde die Löschwasserversorgung sicherzustellen. Bei einer erhöhten Brandlast oder Brandgefährdung im Einzelfall ist eine besondere Löschwasserversorgung erforderlich. Hierfür hat der Eigentümer, Besitzer oder Nutzungsberechtigte Sorge zu tragen.

Entsprechend des Arbeitsblattes W 405 „Bereitstellung von Löschwasser durch die öffentliche Trinkwasserversorgung“ sind für das Planungsgebiet 48 m³/h bereitzustellen, die ständig zur Verfügung stehen müssen. Ob auf natürliche Gewässer, künstlich angelegte Teiche und Brunnen oder auf das öffentliche Hydrantennetz zurückgegriffen wird ist dabei unerheblich.

Der Bedarf an Löschwasser ist auf einen Zeitraum von 2 h zu bemessen.

Mit freundlichem Gruß
im Auftrag


BfJ Jürgen Schmidt
SGL Vorbeugender Brandschutz

Die Hinweise werden auf der Ebene der Bebauungsplanung beachtet.
Die Zugänglichkeit des Plangebiets sowie die Schaffung von Aufstell- und Bewegungsflächen werden im Rahmen der Objekt- bzw. Erschließungsplanung berücksichtigt und durch den Bebauungsplan gewährleistet.

Die Hinweise werden beachtet.
Die Löschwasserversorgung wird über das öffentliche Trinkwassernetz gewährleistet. Eine erhöhte Brandlast oder Brandgefährdung besteht nicht.

8

**Landesamt für zentrale Aufgaben und Technik
der Polizei, Brand- und Katastrophenschutz
Mecklenburg-Vorpommern
Abteilung 3**



LPBK M-V, Postfach 19048 Schwerin

Hansestadt Wismar
Postfach 12 45
23952 Wismar

bearbeitet von: Frau Babel
Telefon: 0385 / 2070-2800
Telefax: 0385 / 2070-2198
E-Mail: abteilung3@lpbk-mv.de
Aktenzeichen: LPBK-Ab13-TÖB-7940/17

Schwerin, 27. Oktober 2017

Stellungnahme als Träger öffentlicher Belange

63. Änderung FNP Hansestadt Wismar „Umwandlung von Gewerbegebiet und Grünfläche in Sondergebiet mit Zweckbestimmung Wohnmobilpark, Grünfläche und Fläche für Wald Bereich Redentin Süd“

Ihre Anfrage vom 02.10.2017; Ihr Zeichen:

Sehr geehrte Damen und Herren,

mit Ihrem o. a. Schreiben baten Sie das Landesamt für zentrale Aufgaben und Technik der Polizei, Brand- und Katastrophenschutz Mecklenburg-Vorpommern (LPBK M-V) um Stellungnahme als Träger öffentlicher Belange zu dem im Bezug stehenden Vorhaben.

Als Träger der in der Zuständigkeit des Landes liegenden Belange von Brand- und Katastrophenschutz wird wie folgt Stellung genommen:

Aus der Sicht der landesrelevanten Gefahrenabwehr bestehen beim Brand- und Katastrophenschutz keine Bedenken.

Um gleichnamige kommunale Belange im Verfahren berücksichtigen zu können, sollten Sie jedoch die sachlich und örtlich zuständige Kommunalbehörde beteiligt haben.

Außerhalb der öffentlichen Belange wird darauf hingewiesen, dass in Mecklenburg-Vorpommern Munitionsfunde nicht auszuschließen sind.

Gemäß § 52 LBauO ist der Bauherr für die Einhaltung der öffentlich-rechtlichen Vorschriften verantwortlich.

Insbesondere wird auf die allgemeinen Pflichten als Bauherr hingewiesen, Gefährdungen für auf der Baustelle arbeitende Personen so weit wie möglich auszuschließen. Dazu kann auch die Pflicht gehören, vor Baubeginn Erkundungen über eine mögliche Kampfmittelbelastung des Baufeldes einzuholen.

Konkrete und aktuelle Angaben über die Kampfmittelbelastung (*Kampfmittelbelastungsauskunft*) der in Rede stehenden Fläche erhalten Sie gebührenpflichtig beim Munitionsbergungsdienst des LPBK M-V.

Ein entsprechendes Auskunftsersuchen wird rechtzeitig vor Bauausführung empfohlen.

Mit freundlichen Grüßen
im Auftrag

gez. Jacqueline Babel
(elektronisch versandt, gültig ohne Unterschrift)

Es wird zur Kenntnis genommen, dass aus Sicht der landesrelevanten Gefahrenabwehr beim Brand- und Katastrophenschutz keine Bedenken bestehen.

Es wird zur Kenntnis genommen, dass Munitionsfunde nicht auszuschließen sind. Die entsprechenden gesetzlichen Pflichten werden durch die Bauherrn im Rahmen von Baumaßnahmen beachtet.

9

60- Bauamt
60.3 Abt. Sanierung und Denkmalschutz

Wismar, den 24.10.2017
Frau Feichtinger

60- Bauamt
60.2 Abt. Planung

im Hause

Entwurf der 63. Änderung des Flächennutzungsplanes

„Umwandlung von Gewerbegebiet und Grünfläche in Sondergebiet mit der Zweckbestimmung Wohnmobilpark, Grünfläche und Fläche für Wald im Bereich Redentin Süd“

hier: frühzeitige Beteiligung der Behörden und sonstiger TÖB gemäß § 4 (1) BauGB

hier: Gemeinsame Stellungnahme der unteren Denkmalschutzbehörde hinsichtlich Denkmalschutz und Bodendenkmalpflege

Sehr geehrte Frau Prante,

aus Sicht der Abt. Sanierung und Denkmalschutz als untere Denkmalschutzbehörde bestehen keine fachspezifischen Bedenken und Anregungen zur geplanten 63. Änderung des Flächennutzungsplanes im Bereich Redentin Süd. Auch steht der geplanten Änderung aus bodendenkmalpflegerischer Sicht nichts entgegen.

Mit freundlichen Grüßen
Im Auftrag



Feichtinger

Verteiler: Landesamt für Kultur und Denkmalpflege (LAKD M-V)

Es wird zur Kenntnis genommen, dass seitens der Abteilung Sanierung und Denkmalschutz keine fachspezifischen Bedenken und Anregung bestehen. Auch bodendenkmalpflegerische Belange stehen der Planung nicht entgegen.

10

**Landesamt für Kultur und
Denkmalpflege
Mecklenburg-Vorpommern**



Landesamt für Kultur und Denkmalpflege
Postfach 111252 19011 Schwerin

Hansestadt Wismar

Postfach 1245

23952 Wismar

Auskunft erteilt: DenkmalGIS
Telefon: 0385 588 79 100
e-mail: m.bednorz@kulturerbe-mv.de
Aktenzeichen: 6421 42
Schwerin, den 16.10.2017

**Beteiligung der Träger öffentlicher Belange
Ihr Schreiben vom 02.10.2017
Aktenzeichen kein
Wismar, Stadt
63. Änderung des Flächennutzungsplanes
Redentin Süd
Hier eingegangen am 05.10.2017**

Im Bereich des Vorhabens sind Bodendenkmale bekannt (vgl. beiliegende Karte), die gemäß § 9 (6) BauGB nachrichtlich in den Bebauungsplan zu übernehmen sind (Denkmäler nach Landesrecht).

Dabei ist insbesondere die flächige Ausdehnung der Bodendenkmale gemäß beiliegender Karte in der Planzeichnung darzustellen. Dazu sind folgende Informationen in den Textteil zu übernehmen:

Die Farbe Blau kennzeichnet Bodendenkmale, deren Veränderung oder Beseitigung nach § 7 DSchG MV genehmigt werden kann, sofern vor Beginn jeglicher Erdarbeiten die fachgerechte Bergung und Dokumentation dieser Bodendenkmale sichergestellt wird. Alle durch diese Maßnahmen anfallenden Kosten hat der Verursacher des Eingriffs zu tragen (§ 6 (5) DSchG MV). Über die in Aussicht genommenen Maßnahmen zur Bergung und Dokumentation der Bodendenkmale ist das Landesamt für Kultur und Denkmalpflege rechtzeitig vor Beginn der Erdarbeiten zu unterrichten. Die zu erteilenden Genehmigungen sind an die Einhaltung dieser Bedingungen gebunden.

Hinweise:

Für Bodendenkmale, die bei Erdarbeiten zufällig neu entdeckt werden, gelten die Bestimmungen des § 11 DSchG MV. In diesem Fall ist die untere Denkmalschutzbehörde unverzüglich zu benachrichtigen. Der Fund und die Fundstelle sind bis zum Eintreffen eines Mitarbeiters oder Beauftragten des Landesamtes in

Hausanschriften:

Landesamt für Kultur und Denkmalpflege Mecklenburg-Vorpommern Verwaltung	Landesbibliothek	Landesdenkmalpflege
Domhof 4/5 19055 Schwerin Tel.: 0385 588 79 111 Fax: 0385 588 79 344 sekretariat@kulturerbe-mv.de	Johannes-Stelling-Str. 29 19053 Schwerin Tel.: 0385 588 79 210 Fax: 0385 588 79 217 E-Mail: lb@lbmv.de	Domhof 4/5 19055 Schwerin Tel.: 0385 588 79 101 Fax: 0385 588 79 344 E-Mail: sekretariat@kulturerbe-mv.de

Landesarchäologie	Landesarchiv
Domhof 4/5 19055 Schwerin Tel.: 0385 588 79 101 Fax: 0385 588 79 344 E-Mail: sekretariat@kulturerbe-mv.de	Graf-Schack-Allee 2 19053 Schwerin Tel.: 0385 588 79 410 Fax: 0385 588 79 412 E-Mail: poststelle@landeshauptarchiv-schwerin.de

<http://www.kulturerbe-mv.de>

Die Stadt nimmt zur Kenntnis, dass im Plangebiet Bodendenkmale vorhanden sind. Diese wurden in die Planzeichnung des Bebauungsplanes übernommen.

Da der Flächennutzungsplan keinen Textteil enthält, wird der nebenstehende Hinweis erst auf der Ebene der Bebauungsplanung berücksichtigt.

Der nebenstehende Hinweis wird zur Kenntnis genommen und beachtet.

unverändertem Zustand zu erhalten. Die Verpflichtung erlischt fünf Werktage nach Zugang der Anzeige.

Eine Beratung zur Bergung und Dokumentation von Bodendenkmalen erhalten Sie bei der zuständigen unteren Denkmalschutzbehörde bzw. beim Landesamt für Kultur und Denkmalpflege, Domhof 4/5, 19055 Schwerin.

Erläuterungen:

Denkmale sind gemäß § 2 (1) DSchG MV Sachen, Mehrheiten von Sachen und Teile von Sachen, an deren Erhaltung und Nutzung ein öffentliches Interesse besteht, wenn die Sachen bedeutend für die Geschichte des Menschen, für Städte und Siedlungen oder für die Entwicklung der Arbeits- und Wirtschaftsbedingungen sind und für die Erhaltung und Nutzung künstlerische, wissenschaftliche, geschichtliche, volkskundliche oder städtebauliche Gründe vorliegen (§ 2 (1) DSchG MV). Gem. § 1 (3) sind daher bei öffentlichen Planungen und Maßnahmen die Belange des Denkmalschutzes und der Denkmalpflege zu berücksichtigen.


Diese Stellungnahme erfolgt in Wahrnehmung der Aufgaben und Befugnisse der Fachbehörden für Bodendenkmale bzw. Denkmalpflege und als Träger öffentlicher Belange (§ 4 (2) Pkt. 6 DSchG MV).

Diese Benachrichtigung erfolgt, da die gesetzlich fixierte Bearbeitungsfrist noch nicht abgelaufen ist.

Dr.-Ing. Michael Bednorz

Das Schreiben wurde maschinell erstellt und ist ohne Unterschrift gültig.

Die nebenstehenden Erläuterungen werden zur Kenntnis genommen.

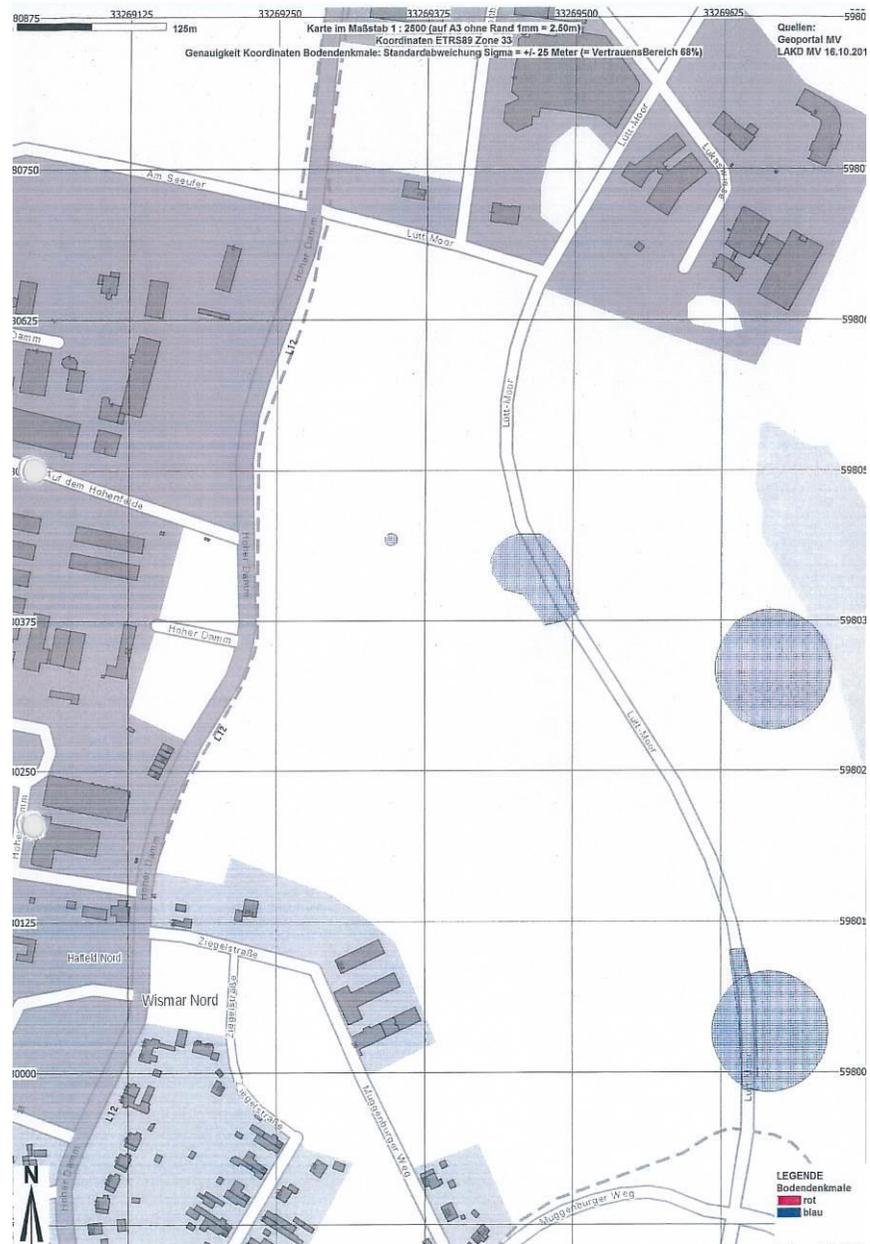

Die nebenstehend eingezeichneten Bodendenkmale werden in die Planzeichnung des Bebauungsplanes übernommen.



stadtwerke WISMAR

Tag für Tag VOLLER ENERGIE

Stadtwerke Wismar GmbH · Postfach 11 11 · 23951 Wismar

Hansestadt Wismar
Bauamt
SB Bauleitplanung
Frau Prante
Kopenhagener Straße 1
23966 Wismar

Stadtwerke Wismar GmbH
Flöter Weg 6 · 12
23970 Wismar

Telefon: 03841 233-0
Service-Hotline: 03841 233-332
Fax: 03841 233-111

service@stadtwerke-wismar.de
www.stadtwerke-wismar.de

Ihre Nachricht vom	Ihr Zeichen	Unser Zeichen	Bearbeiter	Telefondurchwahl	Datum
02.10.2017		TG/SI	Herr Siedenschnur	03841 233-459	10.10.2017

**63. Änderung des Flächennutzungsplanes der Hansestadt Wismar
„Umwandlung von Gewerbegebiet und Grünfläche in Sondergebiet mit der Zweckbestimmung Wohnmobilpark, Grünfläche und Fläche für Wald im Bereich Redentin Süd“
Reg. Nr.: 368/17, Az.: 2-456**

Sehr geehrte Frau Prante,

zum Zeitpunkt unserer Stellungnahme zur 63. Änderung des Flächennutzungsplanes der Hansestadt Wismar „Umwandlung von Gewerbegebiet und Grünfläche in Sondergebiet mit der Zweckbestimmung Wohnmobilpark, Grünfläche und Fläche für Wald im Bereich Redentin Süd“ lagen uns folgende Unterlagen zur Einsicht- und Stellungnahme vor:

- Anschreiben Hansestadt Wismar vom 02.10.2017
- Abschließender Beschluss der Hansestadt Wismar, 63. Änderung des Flächennutzungsplanes der Hansestadt Wismar „Umwandlung von Gewerbegebiet und Grünfläche in Sondergebiet mit der Zweckbestimmung Wohnmobilpark, Grünfläche und Fläche für Wald im Bereich Redentin Süd“, Stand: September 2017 mit Planzeichnung (M 1:10.000)
- Begründung, Vorentwurf, Stand: 25.09.2017

Vielen Dank für Ihre Anfrage hinsichtlich des o. g. Sachverhaltes. Die Stadtwerke Wismar GmbH und die Strom- und Gasnetz Wismar GmbH haben zur Änderung des oben genannten Flächennutzungsplanes im Hinblick auf den erforderlichen Umfang und Detaillierungsgrad der Umweltprüfung nach § 2 (4) BauGB keine weiteren Hinweise.


Freundliche Grüße

Ihre Stadtwerke Wismar GmbH

i. V. Andre Maron

i. A. Philipp Siedenschnur

Es wird zur Kenntnis genommen, dass seitens der Stadtwerke Wismar GmbH keine Bedenken geäußert werden.

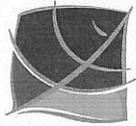

Landesforst
Mecklenburg-Vorpommern
- Anstalt des öffentlichen Rechts -
Der Vorstand




12

Forstamt Bad Doberan · Neue Reihe 46 · 18209 Bad Doberan

Forstamt Bad Doberan

Hansestadt Wismar
Bauamt
Postfach 1245
23952 Wismar

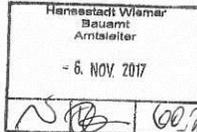

Bearbeitet von: Herrn Köppen
Telefon: 0 3 82 03/ 22 63-0
Fax: 0 3 82 03/ 22 63-19
E-Mail: baddoberan@lfoa-mv.de
Aktenzeichen: 7444.381-45/2017
(bitte bei Schriftverkehr angeben)
Bad Doberan, 2. November 2017

forstrechtliche Stellungnahme

hier: 63. Änderung des Flächennutzungsplanes der Hansestadt Wismar „Umwandlung von Gewerbegebiet und Grünfläche in Sondergebiet mit der Zweckbestimmung Wohnmobilpark, Grünfläche und Fläche für Wald im Bereich Redentin Süd“ – Vorentwurf vom 25.09.2017

- Ihr Schreiben vom 02.10.2017 - Posteingang 09.10.2017 (FoA Bad Doberan)

Sehr geehrte Frau Prante,

soweit sich das o.g. Vorhaben „63. Änderung des Flächennutzungsplanes der Hansestadt Wismar „Umwandlung von Gewerbegebiet und Grünfläche in Sondergebiet mit der Zweckbestimmung Wohnmobilpark, Grünfläche und Fläche für Wald im Bereich Redentin Süd“ – Vorentwurf vom 25.09.2017“ aus den vorliegenden Unterlagen darstellt, wurden zum Zeitpunkt der Abgabe der Stellungnahme **forstrechtliche Belange festgestellt**. Aus diesem Grund ergeht folgende

Entscheidung:

Entsprechend § 10 LWaldG¹ wird für das geplante Vorhaben „63. Änderung des Flächennutzungsplanes der Hansestadt Wismar „Umwandlung von Gewerbegebiet und Grünfläche in Sondergebiet mit der Zweckbestimmung Wohnmobilpark, Grünfläche und Fläche für Wald im Bereich Redentin Süd“ – Vorentwurf vom 25.09.2017“ das **Einvernehmen erteilt**.

Begründung:

Gemäß § 10 LWaldG haben Träger öffentlicher Vorhaben bei Planungen und Maßnahmen, die eine Inanspruchnahme von Waldflächen vorsehen oder die in ihren Auswirkungen Waldflächen betreffen können, die Funktion des Waldes nach § 1 Abs. 2 LWaldG angemessen zu berücksichtigen und die Forstbehörde bereits bei

Die Stadt nimmt zur Kenntnis, dass seitens der zuständigen Forstbehörde das Einvernehmen für die 63. Änderung des Flächennutzungsplanes erteilt wird.

Die nebenstehenden Ausführungen werden zur Kenntnis genommen.

¹ Landeswaldgesetz M-V (LWaldG) in der Fassung der Bekanntmachung vom 27. Juli 2011 (GVOBl. M-V S. 870), geändert durch Artikel 14 des Gesetzes vom 27. Mai 2016 (GVOBl. M-V S. 431, 436)

Kommissarischer Vorstand: Manfred Baum

Bankverbindung:

Deutsche Bundesbank
BIC: MARKDEF1150
IBAN: DE87 1500 0000 0015 0015 30
Steuernummer: 079/133/80058

Telefon: 0 39 94/ 2 35-0
Telefax: 0 39 94/ 2 35-1 99
E-Mail: zentrale@lfoa-mv.de
Internet: www.wald-mv.de

Landesforst Mecklenburg-Vorpommern
- Anstalt des öffentlichen Rechts -
Fritz - Reuter - Platz 9
17139 Malchin

der Vorbereitung der Planungen und Maßnahmen zu unterrichten und anzuhören sowie ihre Entscheidung im Einvernehmen mit den zuständigen Forstbehörden zu treffen.

Gemäß § 32 Abs. 3 LWaldG und § 35 Abs. 1 LWaldG liegt die Zuständigkeit für die Erteilung des Einvernehmens gemäß § 10 LWaldG beim Vorstand der Landesforstanstalt. Entsprechend des Geschäftsverteilungsplans der Landesforstanstalt liegt die Zuständigkeit für Verfahren nach § 10 LWaldG beim örtlich zuständigen Forstamt.

1. Darstellung Wald und gesetzlich vorgesehener Waldabstand

Unter Beachtung des Maßstabes von 1 : 10.000 entspricht die in der 63. Änderung des Flächennutzungsplanes dargestellte Waldfläche der vorgenommenen Waldfeststellung im Rahmen der 1. Änderung des Bebauungsplanes Nr. 57/01. Eine konkrete Darstellung der Waldfläche sowie die Bestimmungen des gesetzlichen Waldabstandes sind in der weiteren Planung der 1. Änderung des Bebauungsplanes Nr. 57/01 zu berücksichtigen.

Entscheidung zum Sachverhalt:

Aufgrund des geschilderten Sachverhaltes komme ich in der Ausübung des pflichtgemäßen Ermessens zu dem Schluss, dass gemäß § 10 LWaldG für das geplante Vorhaben „63. Änderung des Flächennutzungsplanes der Hansestadt Wismar „Umwandlung von Gewerbegebiet und Grünfläche in Sondergebiet mit der Zweckbestimmung Wohnmobilpark, Grünfläche und Fläche für Wald im Bereich Redentin Süd“ – Vorentwurf vom 25.09.2017“ das Einvernehmen erteilt werden kann.

Für Rückfragen steht Ihnen mein Mitarbeiter Herr Köppen über die o.g. Telefonnummer zur Verfügung.

Mit freundlichen Grüßen

Im Auftrag



Hartmut Pencz
Forstamtsleiter

Die Hinweise werden berücksichtigt.

Die gesetzlich vorgeschriebenen Waldabstände wurden im Rahmen der Aufstellung der 1. Änderung des Bebauungsplanes Nr. 57/01 beachtet.

Es wird zur Kenntnis genommen, dass seitens der zuständigen Forstbehörde das Einvernehmen für die 63. Änderung des Flächennutzungsplanes erteilt wird.

Landkreis Nordwestmecklenburg

Die Landrätin

Stabsstelle Wirtschaftsförderung, Regionalentwicklung und Planen



Landkreis Nordwestmecklenburg • Postfach 1565 • 23958 Wismar

Hansestadt Wismar
Der Bürgermeister
Bauamt
Postfach 1245
23953 Wismar



Auskunft erteilt Ihnen:
 Heike Gielow
 Dienstgebäude:
 Börzower Weg 3, 23936 Grevesmühlen
 Zimmer Telefon Fax
 2.219 03841/3040-6314 -86314
 E-Mail:
 h.gielow@nordwestmecklenburg.de
 Ort, Datum:
 Grevesmühlen, 03.11.2017

13
20
21
22
30

63. Änderung F-Plan der Hansestadt Wismar i. ZH m. 1. Änderung B-Plan Nr. 57/01
 hier: Stellungnahme der betroffenen Behörden des LK NWM auf Grund des Anschreibens
 vom 02.10.2017, hier eingegangen am 06.10.2017

Sehr geehrte Frau Prante,

Grundlage der Stellungnahme bilden die Vorentwurfsunterlagen zur Aufstellung der 63. Änderung
 des Flächennutzungsplanes der Hansestadt Wismar im ZH mit der 1. Änderung B-Plan Nr. 57/01
 mit Planzeichnung im Maßstab 1:10.000, Planungsstand September 2017 und die dazugehörige
 Begründung mit gleichem Bearbeitungsstand.

Die Beteiligung gem. § 4 Abs. 1 BauGB erfolgte in den nachfolgenden Fachdiensten des
 Landkreises NWM:

Stabsstelle Wirtschaftsförderung, Regionalentwicklung und Planen	
FD Bauordnung und Umwelt . SG Untere Naturschutzbehörde . SG Untere Wasserbehörde . SG Untere Abfall- und Immissionsschutzbehörde	FD Bau und Gebäudemanagement . Straßenbaulasträger . Straßenaufsichtsbehörde FD Ordnung/Sicherheit und Straßenverkehr . Untere Straßenverkehrsbehörde
FD Öffentlicher Gesundheitsdienst	
FD Kataster und Vermessung	

Die Äußerungen und Hinweise sind diesem Schreiben als Anlage beigefügt, die in der weiteren
 Bearbeitung zu beachten sind.

Mit freundlichen Grüßen
 Im Auftrag

Gielow
 Heike Gielow
 SB Bauleitplanung

Verwaltung des Landkreises Nordwestmecklenburg
 Kreissitz Wismar,
 Postanschrift: 23970 Wismar • Rostocker Str. 76
 ☎ (03841) 3040-0, Fax: (03841) 3040-6559
 E-Mail: info@nordwestmecklenburg.de



Bankverbindung:
 Konto bei der Sparkasse Mecklenburg-Nordwest
 IBAN: DE61 1405 1000 1000 0345 49; BIC: NOLADE21WIS
 Gläubiger ID: DE48NWM00000033673
 Homepage: www.nordwestmecklenburg.de

Die Stellungnahmen der Fachdienste des Landkreises Nordwestmeck-
 lenburg werden im Folgenden erörtert und in die Abwägung eingestellt.

30

Anlage
Stabsstelle Wirtschaftsförderung, Regionalentwicklung und Planen
Bauleitplanung

Nach Prüfung der vorliegenden Vorentwurfsunterlagen wird gemäß § 4 Abs.1 BauGB bereits im Vorfeld der behördlichen Trägerbeteiligung nach Maßgabe § 4(2) BauGB auf nachfolgende bauplanungsrechtliche Belange hingewiesen, die in der weiteren Planbearbeitung der Gemeindevertretung zu beachten sind:

I. Allgemeines

Mit der vorliegenden Planung sollen als GE- Fläche und Grünfläche im wirksamen Flächennutzungsplan dargestellte Flächen in Sondergebietsflächen für einen Wohnmobilpark, Grünflächen und Waldflächen umgewandelt werden. Die Änderung erfolgt im Parallelverfahren mit der 1. Änderung des Bebauungsplanes Nr. 57/01 der Hansestadt Wismar.

II. Verfahrensvermerke,

Zu Verfahrensvermerk 5.2

Ich möchte auf die Änderungen im BauGB hinweisen, hier zur zusätzlichen Bekanntmachung im Internet gem. § 4a und auf die ergänzenden Hinweise in der Bekanntmachung gem. § 3 Abs.3 und die Änderungen in § 3 Abs.2 BauGB.

§ 3 Abs.3 BauGB :

„ Bei Flächennutzungsplänen ist ergänzend zu dem Hinweis nach Absatz 2 Satz 2 Halbsatz 2 darauf hinzuweisen, dass eine Vereinigung im Sinne des § 4 Absatz 3 Satz 1 Nummer 2 des Umwelt-Rechtsbehelfsgesetzes in einem Rechtsbehelfsverfahren nach § 7 Absatz 2 des Umwelt-Rechtsbehelfsgesetzes gemäß § 7 Absatz 3 Satz 1 des Umwelt-Rechtsbehelfsgesetzes mit allen Einwendungen ausgeschlossen ist, die sie im Rahmen der Auslegungsfrist nicht oder nicht rechtzeitig geltend gemacht hat, aber hätte geltend machen können.“
 (BauGB § 3, beck-online)

III. Begründung

Die Begründung muss den Anforderungen gem. § 2a BauGB genügen.

FD Bauordnung und Umwelt

21

Untere Wasserbehörde:

Die Stellungnahme weist auf erhebliche entgegenstehende Belange hin, die im Rahmen der bauleitplanerischen Abwägung kaum überwindbar sind.	
Die Stellungnahme weist auf entgegenstehende Belange hin, die im Rahmen der bauleitplanerischen Abwägung berücksichtigt werden müssen.	
Die Stellungnahme weist auf keine entgegenstehenden Belange hin.	✘

Stellungnahme zur 63. Änderung des Flächennutzungsplanes der Hansestadt Wismar

Die vorliegende 63. Änderung des Flächennutzungsplanes erfolgt im Parallelverfahren zur 1. Änderung des B-Plan Nr. 57/01 „Sondergebiet Wohnmobil- und Ferienpark Redentin-Süd“ der Hansestadt Wismar

Die nebenstehenden Ausführungen werden zur Kenntnis genommen.

Die Verfahrensvermerke werden um die Bekanntmachung im Internet ergänzt.

Die Hinweise werden im Rahmen der Bekanntmachung berücksichtigt.

Die nebenstehenden Hinweise werden beachtet.

Es wird zur Kenntnis genommen, dass die Stellungnahme der unteren Wasserbehörde auf keine entgegenstehenden Belange hinweist.

1. Wasserversorgung:

Im Bereich der Änderung des Flächennutzungsplanes sind keine Trinkwasserschutzzonen festgesetzt.

Die Versorgungspflicht mit Trink- und Brauchwasser für die Bevölkerung, die gewerblichen und sonstigen Einrichtungen besteht gem. § 43 Abs. 1 LWaG für die Stadtwerke Wismar GmbH.

2. Abwasserentsorgung:

Nach § 40 Abs. 1 LWaG obliegt die Abwasserbeseitigungspflicht den Gemeinden. Die Gemeinde hat diese Pflicht gemäß § 40 Abs. 4 Satz 1 LWaG auf den Entsorgungs- und Verkehrsbetrieb der Hansestadt Wismar übertragen.

3. Niederschlagswasserbeseitigung:

Das von bebauten oder künstlich befestigten Flächen abfließende Niederschlagswasser ist entsprechend § 54 des WHG als Abwasser einzustufen. Damit unterliegt es grundsätzlich der Abwasserbeseitigungspflicht des beauftragten Entsorgungs- und Verkehrsbetriebes. Gemäß B-Plan soll das Niederschlagswasser der befestigten Flächen und Dächer dem vorhandenen öffentlichen Regenwasserkanal zugeführt werden. Notwendige Anpassung bzw. Neuerteilung von wasserrechtlichen Erlaubnissen für die Einleitung des öffentlichen Regenwasserkanals in ein Gewässer sind durch den EVB zu prüfen.

Das Niederschlagswasser der teil- oder unversiegelten Flächen soll gemäß B-Plan in den südlich liegenden Grünbereich versickern. Eine breitflächige Ableitung in den Grünbereich kann erlaubnisfrei erfolgen. Zu beachten sind aber die topographischen Gegebenheiten und die Gefahr eines oberflächigen Abflusses. Der natürliche Abfluss wild abfließenden Wassers auf ein tiefer liegendes Grundstück darf nicht zum Nachteil eines höher liegenden Grundstücks behindert werden bzw. zum Nachteil eines tiefer liegenden Grundstückes verstärkt oder auf andere Weise verändert werden. Eine Vernässung von benachbarten Grundstücken ist auszuschließen.

Auf die Stellungnahme zur 1. Änderung B-Plan Nr. 57/01 wird ergänzend verwiesen.

Es wird zur Kenntnis genommen, dass durch die Planung keine Trinkwasserschutzzone betroffen ist.

Die Stadt nimmt den nebenstehenden Hinweis zur Kenntnis.

Die Stadt nimmt den nebenstehenden Hinweis zur Kenntnis. Die gesicherte Niederschlagswasserbeseitigung wird in den Grundzügen in der Begründung zur 1. Änderung des Bebauungsplanes Nr. 57/1 dargestellt. Die technische Ausformung erfolgt im Rahmen der Erschließungsplanung.

Rechtsgrundlagen

WHG Gesetz zur Ordnung des Wasserhaushalts in der Neufassung des Art.1 des Gesetzes zur Neuregelung des Wasserrechts vom 31.Juli 2009 (BGBl. I S. 2585) zuletzt geändert mit Art.4 des Gesetzes vom 26. Juli 2016 (BGBl. I S. 1842)

LWaG Wassergesetz des Landes Mecklenburg-Vorpommern vom 30.November 1992 (GVObI. M-V S.669), zuletzt mehrfach geändert durch Art. 7 des Gesetzes vom 27.Mai 2016 (GVObI. M-V S. 431, 432)

AwSV Verordnung über Anlagen zum Umgang mit wassergefährdenden Stoffen in der Neufassung vom 18. April 2017 (BGBl. I S.905)

BauGB Baugesetzbuch In der Fassung der Bekanntmachung vom 23.09.2004 (BGBl. I S. 2414), zuletzt geändert durch Artikel 6 des Gesetzes vom 20.10.2015 (BGBl. I S. 1722)

20

Untere Naturschutzbehörde: Frau Rose

Die Stellungnahme weist auf erhebliche entgegenstehende Belange hin, die im Rahmen der bauleitplanerischen Abwägung kaum überwindbar sind.	
Die Stellungnahme weist auf entgegenstehende Belange hin, die im Rahmen der bauleitplanerischen Abwägung berücksichtigt werden müssen.	x
Die Stellungnahme weist auf keine entgegenstehenden Belange hin.	

1. Artenschutz: Herr Dr. Podelleck

Es besteht Einverständnis, wenn die artenschutzrechtlichen Anforderungen nach § 44 Abs. 1 Bundesnaturschutzgesetz auf der detailschärferen Ebene des Bebauungsplans behandelt werden.

2. Natura 2000 / FFH: Herr Höpel

Eine mögliche Beeinträchtigung der Schutz- und Erhaltungsziele eines Gebietes mit gemeinschaftlicher Bedeutung (FFH-Gebiet), wird aufgrund der vorgelegten Planung nicht gesehen.

3. Europäisches Vogelschutzgebiet (SPA) Herr Berchtold-Micheel:

Ein SPA ist nicht betroffen.

4. Biotopschutz nach § 20 Abs. 1 NatSchAG u. § 30 Abs. 2 Nr. 6 BNatSchG: Herr Berchtold-Micheel

Es ist seitens des Plangebers auf der Grundlage einer aktuellen Bestandserfassung fachgutachtlich prüfen zu lassen, ob durch die Umsetzung der Planungsabsicht bau-, anlage- oder betriebsbedingten Auswirkungen (auch mittelbare) verursacht werden, in deren Folge es zu einer Zerstörung, Beschädigung, Veränderung des charakteristischen Zustandes oder sonstigen erheblichen oder nachhaltigen Beeinträchtigungen von Biotopen kommen kann, die nach § 20 Abs. 1 Naturschutzausführungsgesetz (NatSchAG) besonders geschützt sind. Wenn dies der Fall ist, muss geprüft werden, ob die Eingriffe vermeidbar sind (Vermeidungsgebot gemäß § 15 Abs. 1 Bundesnaturschutzgesetz). Ist dies nicht möglich, muss bei der unteren Naturschutzbehörde ein Antrag auf Erteilung einer Ausnahmegenehmigung nach § 20 Abs. 3 NatSchAG gestellt werden. In dem Antrag ist ausführlich darzulegen, dass der Eingriff ausgleichbar oder aus überwiegenden Gründen des Gemeinwohls erforderlich ist (Ausnahmetatbestände im § 20 Abs. 3 NatSchAG). Es ist eine Eingriffs-/Ausgleichsbilanzierung für die Eingriffe in die geschützten Biotope vorzulegen. Die Antragsunterlagen sind in 6-facher Ausfertigung einzureichen (ggf. 1x Papierfassung u. 5x digital), da die anerkannten Naturschutzvereinigungen im Verfahren zu beteiligen sind (§ 30 NatSchAG).

5. Eingriffsregelung: Herr Dr. Podelleck

Die Belange der Eingriffsregelung und des Allee- und Baumschutzes werden im Rahmen der verbindlichen Bauleitplanung geprüft.

6. Landschaftsplanung: Frau Rose

Aus landschaftsplanerischer Sicht zu vertretende Belange sowie übergeordnete Planungen, wie der GLRP, stehen der Planungsabsicht nicht entgegen.

Es wird zur Kenntnis genommen, dass die Stellungnahme der unteren Naturschutzbehörde auf entgegenstehende Belange hinweist, die im Rahmen der bauleitplanerischen Abwägung berücksichtigt werden müssen.

zu 1.

Die artenschutzrechtlichen Belange wurden im Rahmen der 1. Änderung des Bebauungsplanes Nr. 57/1 geprüft. Beeinträchtigungen sind nicht zu erwarten.

zu 2. und 3.

Es wird zur Kenntnis genommen, dass eine Beeinträchtigung der Schutz- und Erhaltungsziele eines Gebietes mit gemeinschaftlicher Bedeutung (FFH-Gebiet) nicht gesehen wird. Ein Europäisches Vogelschutzgebiet (SPA) ist nicht betroffen.

zu 4.

Die Hinweise werden zur Kenntnis genommen und beachtet. Gesetzlich geschützte Biotope sind durch die Planung nicht betroffen.

zu 5.

Die Eingriffs- und Ausgleichsbilanzierung wurden im Rahmen der 1. Änderung des Bebauungsplanes Nr. 57/1 durchgeführt. Beeinträchtigungen von geschützten Einzel- oder Alleebäumen sind nicht zu erwarten.

zu 6.

Es wird zur Kenntnis genommen, dass Belange der übergeordneten Landschaftsplanung der Planung nicht entgegenstehen.

FD Bau und Gebäudemanagement**Straßenbaulastträger**

zur o. a. B-Planänderung gibt es unsererseits keine Einwände.
Es sind keine Straßen und Anlagen in unserer Trägerschaft betroffen.

(22)

Es wird zur Kenntnis genommen, dass seitens des Straßenbaulastträgers keine Einwände bestehen. Es sind keine Straßen oder Anlagen in der Trägerschaft des Landkreises betroffen.

FD Öffentlicher Gesundheitsdienst

nach Prüfung der vorgelegten Planungsunterlagen

zum 63. Änderung des Flächennutzungsplanes

unter dem Titel

Umwandlung von Gewerbegebiet und Grünfläche
in Sondergebiet mit der Zweckbestimmung
Wohnmobilpark, Grünfläche und Fläche für Wald
im Bereich Redentin Süd

(13)

ergeht durch den Fachdienst Öffentlicher Gesundheitsdienst folgende fachliche Stellungnahme:

- von Seiten unseres Amtes bestehen keine fachspezifischen Bedenken und Anregungen bei Einhaltung der vorgegebenen Festlegungen lt. vorgelegtem Flächennutzungsplan
- es werden folgende Anregungen gegeben:

Die Stadt nimmt zur Kenntnis, dass von Seiten des Fachdienstes Öffentlicher Gesundheitsdienst keine Bedenken und Anregungen bestehen.

16

Von: Norbert Huschner
An: Prante, Beate
Datum: 23.10.2017 11:20
Betreff: 63. Änderung des Flächennutzungsplanes der HWI "Umwandlung von Gewerbegebiet und Grünfläche in Sondergebiet mit der Zweckbestimmung Wohnmobilpark, GRünfläche und Fläche für Wald im Bereich Redentin Süd"

Sehr geehrte Damen und Herren,

entsprechend unserer Stellungnahme zum Entwurf des B-Planes lehnt das Amt 13 den Streifen Sondergebiet mit der Zweckbestimmung Wohnmobilpark im Norden des Geltungsbereiches an der Straße Lüttmoor ab, da hier die Funktionen Veranstaltungen im Sommer als auch Bootswinterlager im Winter funktional und gestalterisch völlig deplatziert sind.

Mit freundlichen Grüßen

Norbert Huschner

Es wird zur Kenntnis genommen, dass das Amt für Welterbe, Tourismus und Kultur die städtebaulichen Ziele für den nördlichen Bereich des Sondergebietes, der gemäß der Festsetzungen der 1. Änderung des Bebauungsplanes Nr. 57/01 als Winterlager für Boote und für kleinere Veranstaltungen genutzt werden soll, ablehnt. Durch das Winterlager erfolgt aus Sicht des Amtes eine Beeinträchtigung des Ortsbildes im Kreuzungsbereich Hoher Damm/Lütt Moor. Da der angesprochene Bereich schon im Wesentlichen gewerblich geprägt ist (z.B. Entsorgungsbetrieb, Tankstelle, Baumarkt), wird dem Einwand des Amtes nicht gefolgt. Eine zusätzliche visuelle Belastung durch die Masten von Segelbooten kann daher nicht festgestellt werden. Als Abschirmung zur öffentlichen Verkehrsfläche wird im Rahmen der Bebauungsplanung eine geschlossene Gehölzpflanzung vorgesehen. Die befürchtete Beeinträchtigung des Ortsbildes kann damit weitgehend minimiert werden.

Landesamt für innere Verwaltung
Mecklenburg-Vorpommern

Amt für Geoinformation,
Vermessungs- und Katasterwesen



19

Landesamt für innere Verwaltung Mecklenburg-Vorpommern
Postfach 12 01 35, 19018 Schwerin

Hansestadt Wismar
Bauamt
Postfach 1245
DE-23952 Wismar

bearbeitet von: Frank Tonagel
Telefon: (0385) 588-56268
Fax: (0385) 588-48256255
E-Mail: raumbezug@laiv-mv.de
Internet: <http://www.lverma-mv.de>
Az: 341 - TOEB201700959

Schwerin, den 06.10.2017

**Festpunkte der amtlichen geodätischen Grundlagennetze des Landes
Mecklenburg-Vorpommern**

hier: F-Plan 63. Änderung des F.Plan der Hansestadt Wismar - Frühzeitige Beteiligung
vom 2.10.2017

Ihr Zeichen: .

Anlage: Merkblatt über die Bedeutung und Erhaltung der Festpunkte

Sehr geehrte Damen und Herren,

in dem von Ihnen angegebenen Bereich befinden sich keine Festpunkte der amtlichen geodätischen Grundlagennetze des Landes Mecklenburg-Vorpommern. Beachten Sie dennoch für weitere Planungen und Vorhaben die Informationen im Merkblatt über die Bedeutung und Erhaltung der Festpunkte (Anlage).

Bitte beteiligen Sie auch die jeweiligen Landkreise und kreisfreien Städte als zuständige Vermessungs- und Katasterbehörden, da diese im Rahmen von Liegenschaftsvermessungen das Aufnahmepunktfeld aufbauen. Aufnahmepunkte sind ebenfalls zu schützen.

Mit freundlichen Grüßen
Im Auftrag

Frank Tonagel

Es wird zur Kenntnis genommen, dass sich im Plangebiet keine Festpunkte der amtlichen geodätischen Grundlagennetze des Landes M-V befinden.

Der Landkreis wurde beteiligt.

23

Amt für Raumordnung und Landesplanung Westmecklenburg



Amt für Raumordnung und Landesplanung Westmecklenburg
Wismarsche Straße 159, 19053 Schwerin

Hansestadt Wismar
Bauamt
Postfach 1245
23952 Wismar



Bearbeiter: Theresa Werner
Telefon: 0385 588 89 161
Fax: 0385 588 89 190
E-Mail: theresa.werner@afrlwm.mv-regierung.de
AZ: 120-505-26/17
Datum: 13.10.2017

Landesplanerische Stellungnahme zur 63. Änderung des Flächennutzungsplans (FNP) der Hansestadt Wismar „Umwandlung von Gewerbegebiet und Grünfläche in Sondergebiet mit der Zweckbestimmung Wohnmobilpark, Grünfläche und Fläche für Wald im Bereich Redentin Süd“

Beteiligung der Behörden gem. § 4 Abs. 1 BauGB
Ihr Schreiben vom: 02.10.2017 (Posteingang: 06.10.2017)

Sehr geehrte Frau Prante,

die angezeigten Planungsabsichten werden nach den Grundsätzen und Zielen der Raumordnung und Landesplanung gemäß Landesplanungsgesetz (LPiG), Landesraumentwicklungsprogramm Mecklenburg-Vorpommern 2016 (LEP M-V) und Regionalem Raumentwicklungsprogramm Westmecklenburg 2011 (RREP WM) beurteilt.

Vorgelegte Unterlagen und Planungsziele

Zur Bewertung hat der Vorentwurf der 63. Änderung des FNPs der Hansestadt Wismar bestehend aus Planzeichnung und Begründung (Stand: September 2017) vorgelegen.

Die 63. Änderung des FNPs der Hansestadt Wismar wird im Parallelverfahren (gem. § 8 Abs. 3 BauGB) mit der 1. Änderung des Bebauungsplans Nr. 57/01 „Sondergebiet Wohnmobil- und Ferienpark Redentin Süd“ der Hansestadt Wismar durchgeführt.

Mit der vorliegenden Planung beabsichtigt die Hansestadt Wismar, der – laut vorliegender Planunterlagen – steigenden Nachfrage nach Wohnmobilstandplätzen nachzukommen sowie in Verbindung damit die bau- und planungsrechtlichen Voraussetzungen für die Entwicklung eines Wohnmobil- und Ferienparks zu schaffen. Die ursprünglich angestrebte gewerbliche Nutzung des Plangebietes konnte bisher nicht realisiert werden.

Der Vorhabenstandort befindet sich im Stadtteil Wismar Nord und ist im rechtswirksamen FNP der Hansestadt Wismar als Gewerbliche Baufläche (GE) und Grünfläche dargestellt.

Anschrift:
Amt für Raumordnung und Landesplanung Westmecklenburg
Wismarsche Straße 159, 19053 Schwerin
Telefon: 0385 588 89160
Fax: 0385 588 89190
E-Mail: poststelle@afrlwm.mv-regierung.de

Die nebenstehenden Ausführungen werden zur Kenntnis genommen.

Im Rahmen der 63. Änderung des FNPs soll der Vorhabenstandort als Sondergebiet, das der Erholung dient gem. § 10 BauNVO mit der Zweckbestimmung „Wohnmobilpark“, Grünfläche und Fläche für Wald dargestellt werden.

Raumordnerische Bewertung

Der Hansestadt Wismar wird gem. den Programmsätzen 3.2 (3) Z LEP M-V und 3.2.1 (3) Z RREP WM die Funktion eines Mittelzentrums zugewiesen.

Laut der Karte M 1:250.000 des LEP M-V befindet sich der Vorhabenstandort in einem Vorbehaltsgebiet Tourismus und in einem Vorbehaltsgebiet Landwirtschaft. Gem. Programmsatz 4.6 (4) LEP M-V soll in den Vorbehaltsgebieten Tourismus u.a. der Sicherung der Funktion für Tourismus und Erholung besonderes Gewicht beigemessen werden. Gem. den Programmsätzen 4.6 (2) LEP M-V sowie 3.1.3 (12) RREP WM soll der Wohnmobiltourismus gestärkt und qualitativ weiterentwickelt werden. Im Zusammenhang mit der Lage im Vorbehaltsgebiet Landwirtschaft ist der Programmsatz 4.5 (3) LEP M-V zu berücksichtigen.

Bewertungsergebnis

Die 63. Änderung des FNPs der Hansestadt Wismar „Umwandlung von Gewerbegebiet und Grünfläche in Sondergebiet mit der Zweckbestimmung Wohnmobilpark, Grünfläche und Fläche für Wald im Bereich Redentin Süd“ ist mit den Zielen und Grundsätzen der Raumordnung und Landesplanung vereinbar.

Abschließende Hinweise

Die landesplanerische Stellungnahme bezieht sich auf die Grundsätze und Ziele der Raumordnung und Landesplanung und greift der erforderlichen Prüfung durch die zuständige Genehmigungsbehörde nicht vor. Sie gilt nur solange, wie sich die Beurteilungsgrundlagen für das Vorhaben nicht wesentlich ändern.

Mit freundlichen Grüßen
Im Auftrag



Theresa Werner

Verteiler

2. Landkreis Nordwestmecklenburg, Fachdienst Bauordnung und Planung – per Mail
3. EM VIII 4 – per Mail

Die nebenstehenden Hinweise werden zur Kenntnis genommen.

Es wird zur Kenntnis genommen, dass die Planung mit den Zielen und Grundsätzen der Raumordnung und Landesplanung vereinbar ist.

Die nebenstehenden Hinweise werden zur Kenntnis genommen und beachtet.

24

Straßenbauamt Schwerin



Straßenbauamt Schwerin Pampower Straße 66-68 19061 Schwerin

Hansestadt Wismar
Am Markt 1
23966 Wismar



Bearbeiter: Herr Unger
Telefon: 0385/511-4419
Telefax: 0385/511-4150
E-Mail: juergen.unger@sbv.mv-regierung.de
Geschäftsz: 2441-512-00-2017/120-14
Datum: 02.11.2017

Stellungnahme zur 63. Änderung des Flächennutzungsplanes der Hansestadt Wismar „Umwandlung von Gewerbegebiet und Grünfläche in Sondergebiet mit der Zweckbestimmung Wohnmobilpark, Grünfläche und Fläche für Wald im Bereich Redentin Süd“

Hier: Beteiligung der Behörden und sonstiger Träger öffentlicher Belange gemäß §4
Abs. 1 Baugesetzbuch (BauGB)
Ihr Schreiben vom 02.10.2017

Sehr geehrte Damen und Herren,

bezugnehmend auf Ihr Schreiben vom 02.10.2017, dass mir am 05.10.2017 eröffnet wurde teile ich Ihnen mit, dass von der 63. Änderung des Flächennutzungsplanes „Umwandlung von Gewerbegebiet und Grünfläche in Sondergebiet mit der Zweckbestimmung Wohnmobilpark, Grünfläche und Fläche für Wald im Bereich Redentin Süd“ der Hansestadt Wismar, Betroffenheiten zu Bundes- oder Landesstraßen bestehen.
Das Gebiet grenzt in Wismar Flur 1 an die Flurstücke 4156/4 und 4154/10 der Straßenbauverwaltung Mecklenburg-Vorpommern an die Landesstraße 12.

Gegen die 63. Änderung des Flächennutzungsplanes (Planungsstand: 25.09.2017) der Hansestadt Wismar bestehen derzeit in verkehrlicher, straßenbaulicher und straßenrechtlicher Hinsicht keine Bedenken.

Mit freundlichen Grüßen
im Auftrag


Greßmann

Es wird zur Kenntnis genommen, dass das Plangebiet an die Landesstraße 12 angrenzt.

Die Stadt nimmt zur Kenntnis, dass in verkehrlicher, straßenbaulicher und straßenrechtlicher Hinsicht keine Bedenken seitens des Straßenbauamtes Schwerin geäußert werden.

25

Von: Hartmut Spieß
An: Prante, Beate
Datum: 30.10.2017 08:51
Betreff: 63. Änderung des FNP Wismar

Sehr geehrte Frau Prante,

der o.g. Änderung des FNP "Umwandlung von Gewerbegebiet und Grünfläche in Sondergebiet mit der Zweckbestimmung Wohnmobilpark, Grünfläche und Fläche für Wald im Bereich Redentin Süd" stimmen wir zu.

H. Spieß
Verkehrsplanung
Hansestat Wismar

Es wird zur Kenntnis genommen, dass die Verkehrsplanung der Planung zustimmt.



ERLEBEN, WAS VERBINDET.

26

DEUTSCHE TELEKOM TECHNIK GMBH
01059 Dresden

Hansestadt Wismar

Postfach 1245

23952 Wismar

REFERENZEN vom 2. Oktober 2017, Frau Prante
ANSPRECHPARTNER PT123 MV, PPB5 Ute Glaesel PLURAL 250538 / 73643418
TELEFONNUMMER +49 385 723-79593, Ute.Glaesel@telekom.de
DATUM 30. Oktober 2017
BETRIFFT 63. Änderung des Flächennutzungsplanes der Hansestadt Wismar "Umwandlung von Gewerbegebiet und Grünfläche in Sondergebiet mit der Zweckbestimmung Wohnmobilpark, Grünfläche und Fläche für Wald im Bereich Redentin Süd"

Sehr geehrte Frau Prante,

die Telekom Deutschland GmbH (nachfolgend Telekom genannt) - als Netzeigentümerin und Nutzungsberechtigte i. S. v. § 68 Abs. 1 TKG - hat die Deutsche Telekom Technik GmbH beauftragt und bevollmächtigt, alle Rechte und Pflichten der Wegesicherung wahrzunehmen sowie alle Planverfahren Dritter entgegenzunehmen und dementsprechend die erforderlichen Stellungnahmen abzugeben. Zu der o. g. Planung nehmen wir wie folgt Stellung:


Im Planbereich befinden sich Telekommunikationslinien der Telekom (siehe Lageplan). Wir bitten, diese Planunterlage nur für interne Zwecke zu benutzen und nicht an Dritte weiterzugeben. Die Belange der Telekom - z. B. das Eigentum der Telekom, die ungestörte Nutzung ihres Netzes sowie ihre Vermögensinteressen - sind betroffen.

Der Bestand und der Betrieb der vorhandenen TK-Linien müssen weiterhin gewährleistet bleiben.

Für zukünftige Erweiterung des Telekommunikationsnetzes sind in allen Verkehrswegen geeignete und ausreichende Trassen für die Unterbringung der Telekommunikationslinien der Telekom vorzusehen.

Die Stadt nimmt zur Kenntnis, dass sich im Plangebiet Telekommunikationslinien der Telekom befinden.

Hinweise zu vorhanden Anlagen werden in den weiterführenden Planungen berücksichtigt.

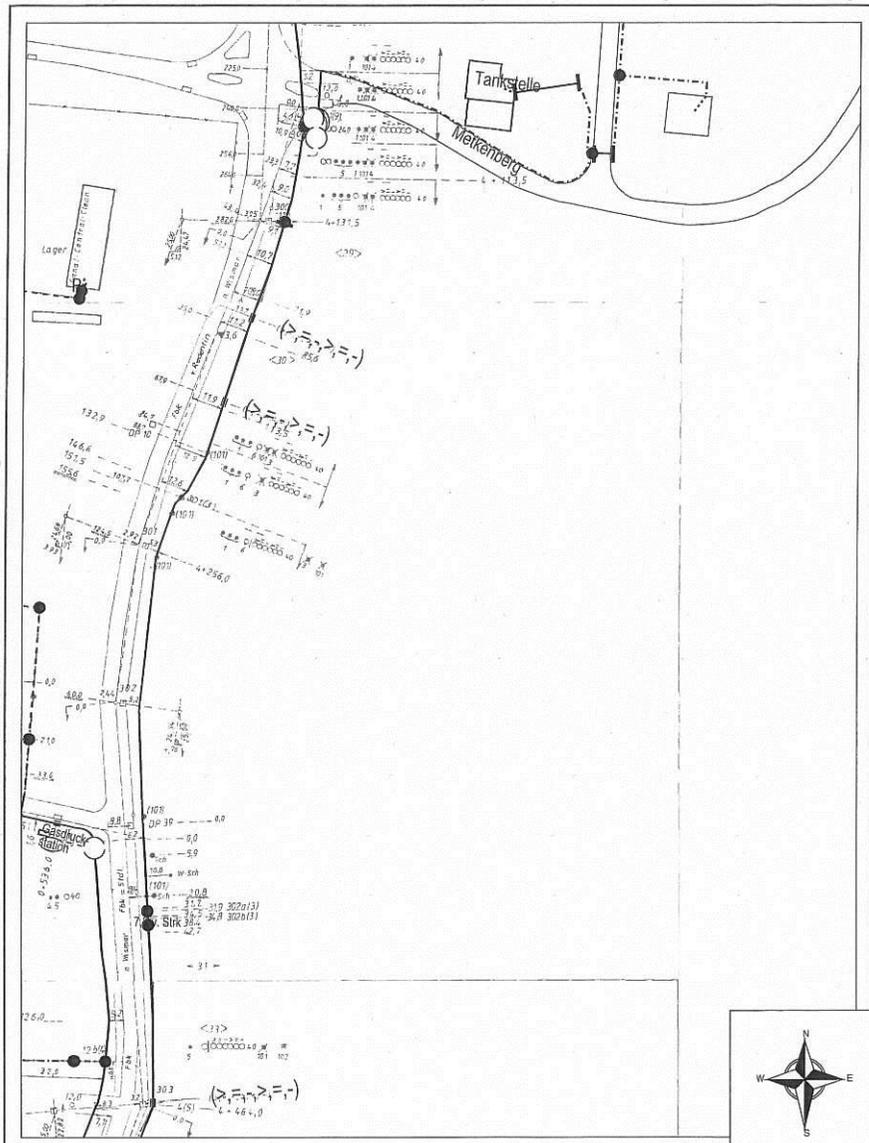

ATVh-Bez.:	Kein aktiver Auftrag		ATVh-Nr.:	Kein aktiver Auftrag	
TI NL	Ost				
PTI	Mecklenburg-Vorpommern				
ONB	Wismar	AsB	8,6		
Bemerkung:	Redentin Süd, Meitenberg	VsB	3841A	Sicht	Lageplan
		Name	#21.06.2007# Ute Glaesel P	Maßstab	1:1250
		Datum	30.10.2017	Blatt	1



**Bundesamt für Infrastruktur, Umweltschutz und
Dienstleistungen der Bundeswehr**

Infra | 3

Bundesamt für Infrastruktur, Umweltschutz und Dienstleistungen der
Bundeswehr - Postfach 29 63 - 53019 Bonn

Hansestadt Wismar
Kopenhagener Straße 1
23966 Wismar

Bprante@wismar.de

Nur per E-Mail

Aktenzeichen

45-60-00 / K-I-466-17

Bearbeiter/-in

Herr Schmidt

Bonn,

9. Oktober 2017

BETREFF **Anforderung einer Stellungnahme;**
hier: ~~63~~ 38. Änd des FNP Redentin Süd
Beteiligung der Träger öffentlicher Belange

BEZUG Ihr Schreiben vom 02.10.2017 - Ihr Zeichen:

ANLAGE - / -

Sehr geehrte Damen und Herren,

durch die oben genannte und in den Unterlagen näher beschriebene Planung werden
Belange der Bundeswehr berührt, jedoch nicht beeinträchtigt.

Vorbehaltlich einer gleichbleibenden Sach- und Rechtslage bestehen zu der Planung
seitens der Bundeswehr als Träger öffentlicher Belange keine Einwände.

Mit freundlichen Grüßen
Im Auftrag

Schmidt



Infrastruktur
Wir. Dienen. Deutschland.


Fontainengraben 200, 53123 Bonn
Postfach 29 63, 53019 Bonn
Telefon: +49 (0)228 5504-5463
Telefax: +49 (0)228 5504 - 5763
Bw: 3402 - 5463
BAI/UDBwToeB@bundeswehr.org

Es wird zur Kenntnis genommen, dass die Belange der Bundeswehr
berührt, jedoch nicht beeinträchtigt werden. Einwände werden nicht
erhoben.

28



60 – Bauamt
Abt. Planung

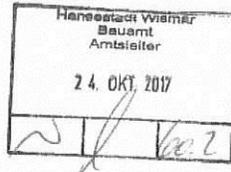

Bereich Entwässerung und
Straßenunterhaltung

Bearbeiter: Frau Kalsow
Telefon: 7 49-402
Fax: 7 49-444
E-Mail: ikalsow@evb-hwi.de
Datum: 23-10-2017

Frühzeitige Beteiligung der Behörden und sonstigen Träger öffentlicher Belange gemäß § 4 Abs. 1 i.V.m. § 3 Abs. 1 Baugesetzbuch (BauGB)


63. Änderung des Flächennutzungsplanes der Hansestadt Wismar
„Umwandlung von Gewerbegebiet und Grünfläche in Sondergebiet mit der Zweckbestimmung Wohnmobilepark, Grünfläche und Fläche für Wald im Bereich Redentin Süd“

Sehr geehrte Damen und Herren,

im Rahmen der frühzeitigen Beteiligung der Behörden und sonstigen Träger öffentlicher Belange teilen wir Ihnen mit, dass zur o. g. Änderung des Flächennutzungsplanes von Seiten des Entsorgungs- und Verkehrsbetriebes der Hansestadt Wismar, Bereich Entwässerung und Straßenunterhaltung, keine Einwände bestehen.

Für weitere Rücksprachen stehen wir Ihnen gern zur Verfügung.

Mit freundlichem Gruß

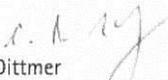
Dittmer
Bereichsleiterin

Es wird zur Kenntnis genommen, dass seitens des Entsorgungs- und Verkehrsbetriebes der Hansestadt Wismar keine Einwände bestehen.

Wasser- und Bodenverband
„Wallensteingraben-Küste“
KÖRPERSCHAFT DES ÖFFENTLICHEN RECHTS

29

WBV „Wallensteingraben-Küste“, Am Wehberg 17, 23972 Dorf Mecklenburg

Hansestadt Wismar
PF 1245

23952 Wismar


Bearbeiter	Ihre Zeichen/Nachricht vom	Unser Zeichen	Datum
		Dorf Mecklenburg, den	03.11.2017

**Betr.: 63. Änderung des F-Plan der Hansestadt Wismar
"Umwandlung von Gewerbegebiet und Grünfläche in Sondergebiet mit der
Zweckbestimmung Wohnmobilpark, Grünfläche und Fläche für Wald
im Bereich Redentin Süd"**

Sehr geehrte Damen und Herren,

der o. g. Änderung wird seitens des Wasser- und Bodenverbandes zugestimmt. Anlagen des Verbandes sind durch die Änderung nicht betroffen.

Mit freundlichem Gruß

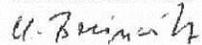
Brüsewitz
Geschäftsführer

Es wird zur Kenntnis genommen, dass der Wasser- und Bodenverband der Planung zustimmt. Es sind keine Anlagen des Verbandes betroffen.

Hansestadt Wismar

63. Änderung des Flächennutzungsplanes

Beteiligung der Behörden und sonstigen Träger öffentlicher Belange gemäß § 4 (2) BauGB sowie Abstimmung mit den Nachbargemeinden gemäß § 2 (2) BauGB

Die von der Planung berührten Behörden und sonstigen Träger öffentlicher Belange sowie die Nachbargemeinden sind mit Schreiben vom 12.12.2017 zur Abgabe einer Stellungnahme aufgefordert worden.

Von 37 beteiligten Behörden und sonstigen Trägern öffentlicher Belange sowie Nachbargemeinden haben 26 eine Stellungnahme abgegeben.

Fünf Behörden und sonstige Träger öffentlicher Belange sowie sechs Nachbargemeinden haben keine Stellungnahme abgegeben. Es ist davon auszugehen, dass von diesen Trägern wahrzunehmende Belange durch die Planung nicht berührt werden.

**63. ÄNDERUNG DES FLÄCHENNUTZUNGSPLANES
„UMWANDLUNG VON GEWERBEGEBIET UND GRÜNFLÄCHE IN
SONDERGEBIET WOHNMOBILPARK, GRÜNFLÄCHE UND FLÄCHE
FÜR WALD IM BEREICH REDENTIN SÜD“**

**BETEILIGUNG DER BEHÖRDEN UND SONSTIGER TRÄGER
ÖFFENTLICHER BELANGE SOWIE NACHBARGEMEINDEN**

SCHREIBEN VOM 12.12.2017		TERMIN: 15.01.2018	ERHALT	H/A
1.	Die Landrätin als untere Abfallbehörde Landkreis Nordwestmecklenburg Fachdienst Umwelt SG Abfallwirtschaft, Altlasten und Immissionsschutz c/o Stabsstelle Wirtschaftsförderung, Regionalentwicklung und Planen Postfach 1565 23958 Wismar	03841-3040-0	15.01.2018	-
2.	Der Bürgermeister als untere Immissionsschutzbehörde Bauamt, Abt. Planung Kopenhagener Straße 1 23966 Wismar	03841-2516020	14.12.2017	-
3.	Staatliches Amt für Landwirtschaft und Umwelt (StALU), Abteilung 5 (Immissionsschutz und Klimaschutz, Abfall und Kreislaufwirtschaft) Bleicherufer 13 19053 Schwerin	0385-59586510	15.01.2018	H
4.	Staatliches Amt für Landwirtschaft und Umwelt (StALU), Abteilung 2 (Landwirtschaft) Bleicherufer 13 19053 Schwerin		15.01.2018	H
5.	Landesamt für Umwelt, Naturschutz und Geologie M-V (LUNG) Goldberger Str. 12 18273 Güstrow		09.01.2018	kS

6.	Staatliches Amt für Landwirtschaft und Umwelt (StALU), Abteilung 4 (Naturschutz, Wasser und Boden) Bleicherufer 13 19053 Schwerin	0385-59586500	15.01.2018	H
7.	Der Bürgermeister als untere Behörde für Brandschutz Ordnungsamt, Abt. Brandschutz Frische Grube 13 23966 Wismar		15.12.2017	H
8.	Landesamt für zentrale Aufgaben und Technik der Polizei, Brand- und Katastrophenschutz Graf-York-Straße 6 19061 Schwerin	0385-20702832		
9.	Der Bürgermeister als untere Denkmal- schutzbehörde sowie untere Behörde für Bodendenkmalschutz Bauamt, Abt. Sanierung und Denkmalschutz Kopenhagener Straße 1 23966 Wismar		18.12.2017	-
10.	Landesamt für Kultur und Denkmalpflege Archäologie und Denkmalpflege Postfach 11 12 52 19011 Schwerin	0385-52140		
11.	Stadtwerke Wismar GmbH Flöter Weg 6-12 23970 Wismar	03841-233425	22.12.2017	-
12.	Landesforstanstalt M-V PF 1119 17131 Malchin	03994-235-0		
13.	Die Landrätin als Behörde für Gesundheits- und Sozialwesen Gesundheitsamt c/o Stabsstelle Wirtschaftsförderung, Regionalentwicklung und Planen Postfach 1565 23958 Wismar		15.01.2018	-

Stellungnahme Behörde/TÖB/Nachbargemeinde

Abwägung der Hansestadt Wismar

14.	Handwerkskammer Schwerin Friedensstr. 4a 19053 Schwerin	0385-7417-0		
15.	Industrie- und Handelskammer zu Schwerin Graf-Schack-Allee 12 19053 Schwerin	0385-5103-0		
16.	Der Bürgermeister als Träger für Kultur Amt für Kultur, Tourismus und Welterbe Lübsche Straße 23 23966 Wismar	03841-22529101		
17.	Landesamt für innere Verwaltung PF 120135 19018 Schwerin	0385-58856268		
18.	Die Landrätin als untere Naturschutzbehörde Landkreis Nordwestmecklenburg Fachdienst Umwelt SG Naturschutz und Landschaftspflege c/o Stabsstelle Wirtschaftsförderung, Regionalentwicklung und Planen Postfach 1565 23958 Wismar		15.01.2018	H
19.	Die Landrätin als untere Wasserbehörde Landkreis Nordwestmecklenburg Fachdienst Umwelt SG Wasserwirtschaft c/o Stabsstelle Wirtschaftsförderung, Regionalentwicklung und Planen Postfach 1565 23958 Wismar		15.01.2018	H
20.	Die Landrätin als Träger Personennahverkehr und Straßenbaulastträger Landkreis Nordwestmecklenburg Fachdienst Ordnung/Sicherheit und Straßenverkehr SG Straßenverkehr c/o Stabsstelle Wirtschaftsförderung, Regionalentwicklung und Planen Postfach 1565 23958 Wismar	03841-3040-0	15.01.2018	-

21.	Amt für Raumordnung und Landesplanung Westmecklenburg Schloßstraße 6-8 19053 Schwerin	0385-58889140	04.01.2018	H
22.	Straßenbauamt Schwerin Pampower Straße 66-68 19061 Schwerin	0385-5114219		
23.	Der Bürgermeister als Straßenbaulastträger Bauamt Kopenhagener Str. 1 23966 Wismar	03841-2516074	15.01.2018	-
24.	Deutsche Telekom AG Niederlassung Potsdam PF 229 14526 Stahnsdorf	03871-623852	15.01.2018	H
25.	Bundesamt für Infrastruktur, Umweltschutz und Dienstleistungen der Bundeswehr Referat Infra I 3 Postfach 2963 53019 Bonn		22.12.2017	-
26.	Entsorgungs- und Verkehrsbetrieb Bereich Entwässerung/Straßenunterhaltung Werftstraße 1 23966 Wismar	03841-749406	27.12.2017	-
27.	Wasser- und Bodenverband Wallensteingraben/Küste Am Wehberg 17 23972 Dorf Mecklenburg	03841-327580	16.01.2018	-
28.	Die Landrätin als Rechtsaufsichtsbehörde Flächennutzungsplanung Landkreis Nordwestmecklenburg Stabsstelle Wirtschaftsförderung, Regionalentwicklung und Planen Postfach 1565 23958 Wismar		15.01.2018	H

Stellungnahme Behörde/TÖB/Nachbargemeinde

Abwägung der Hansestadt Wismar

29.	Amt Klützer Winkel für die Gemeinde Zierow Schlossstraße 1 23948 Klütz	038825-3930		
30.	Amt Grevesmühlen-Land für die Gemeinde Gägelow Rathausplatz 1 23936 Grevesmühlen	03881-7230	04.01.2018	H
31.	Amt Dorf Mecklenburg - Bad Kleinen für die Gemeinde Barnekow Am Wehberg 17 23972 Dorf Mecklenburg	03841-7980		
32.	Amt Dorf Mecklenburg - Bad Kleinen für die Gemeinde Metelstorf Am Wehberg 17 23972 Dorf Mecklenburg	03841-7980		
33.	Amt Dorf Mecklenburg - Bad Kleinen für die Gemeinde Dorf Mecklenburg Am Wehberg 17 23972 Dorf Mecklenburg	03841-7980		
34.	Amt Dorf Mecklenburg - Bad Kleinen für die Gemeinde Lübow Am Wehberg 17 23972 Dorf Mecklenburg	03841-7980		
35.	Amt Neuburg für die Gemeinde Hornstorf Hauptstr. 10a 23974 Neuburg	038426-4100		
36.	Amt Neuburg für die Gemeinde Krusenhagen Hauptstr. 10a 23974 Neuburg	038426-4100		
37.	Amtsfreie Gemeinde Ostseebad Insel Poel Gemeindezentrum 13 23999 Kirchdorf			

Landkreis Nordwestmecklenburg

Die Landrätin

Stabsstelle Wirtschaftsförderung, Regionalentwicklung und Planen



Landkreis Nordwestmecklenburg • Postfach 1565 • 23959 Wismar

Hansestadt Wismar
Postfach 1245
23952 Wismar
Bauamt

Auskunft erteilt Ihnen:

Melanie Riegel

Dienstgebäude:

Börzower Weg 3, 23936 Grevesmühlen

Zimmer Telefon Fax
 2.218 03841/3040-6311 -86311

E-Mail:

m.riegel@nordwestmecklenburg.de

Ort, Datum:

Grevesmühlen, den 15.01.2018

1

13

18

19

20

28

63. Änderung Flächennutzungsplan Hansestadt Wismar

hier: Stellungnahme der betroffenen Behörden des LK NWM auf Grund des Anschreibens vom 12.12.2017, hier eingegangen am 14.12.2017

Sehr geehrte Frau Prante,

Grundlage der Stellungnahme bilden die Entwurfsunterlagen zur Aufstellung der 63. Änderung des Flächennutzungsplanes der Hansestadt Wismar mit Planzeichnung im Maßstab 1:10.000, Planungsstand Oktober 2017 und die dazugehörige Begründung mit gleichem Bearbeitungsstand.

Die Beteiligung gem. § 4 Abs. 2 BauGB erfolgte in den nachfolgenden Fachdiensten Landkreises NWM:

Stabsstelle Wirtschaftsförderung, Regionalentwicklung und Planen	
FD Bauordnung und Umwelt . SG Untere Naturschutzbehörde . SG Untere Wasserbehörde . SG Untere Abfall- und Immissionsschutzbehörde	FD Bau und Gebäudemanagement . Straßenbaustrasträger
FD Öffentlicher Gesundheitsdienst	

Die Stellungnahmen der Fachdienste des Landkreises Nordwestmecklenburg werden im Folgenden erörtert und in die Abwägung eingestellt.

Die Stellungnahmen sind diesem Schreiben als Anlage beigelegt. Daraus ergeben sich Hinweise und Ergänzungen, die in der weiteren Bearbeitung zu beachten sind.

Anlage**Stabsstelle Wirtschaftsförderung, Regionalentwicklung und Planen****Bauleitplanung**

Nach Prüfung der vorliegenden Entwurfsunterlagen wird gemäß der behördlichen Trägerbeteiligung nach Maßgabe § 4 Abs. 2 BauGB auf nachfolgende bauplanungsrechtliche Belange hingewiesen, die in der weiteren Planbearbeitung der Gemeindevertretung zu beachten sind:

I. Allgemeines

Die 63. Änderung des wirksamen Flächennutzungsplanes der Hansestadt Wismar erfolgt im Zusammenhang mit der 1. Änderung des B-Planes Nr. 57/01 „Sondergebiet Wohnmobil- und Ferienpark Redetin Süd“. Aufgrund veränderter Eigentümerverhältnisse hat sich die geplante Nutzung der Fläche geändert. Statt eines Gewerbegebietes und Grünflächen werden jetzt Sondergebietsflächen „Wohnmobilpark“, Grünflächen und klarstellend Waldgebietsflächen ausgewiesen. Die Änderung erfolgt im Parallelverfahren nach § 8 Abs. 3 BauGB. Damit wird die 1. Änderung des B-Planes Nr. 57/01 gemäß § 8 Abs. 2 BauGB aus dem Flächennutzungsplan entwickelt.

II. Verfahrensvermerke, Rechtsgrundlagen, Präambel

Die Rechtsgrundlagen der Planunterlage und der Begründung sind in Übereinstimmung zu bringen.

"Bundesnaturschutzgesetz vom 29. Juli 2009 (BGBl. I S. 2542), das zuletzt durch Artikel 1 des Gesetzes vom 15. September 2017 (BGBl. I S. 3434) geändert worden ist"

Stand:

Zuletzt geändert durch Art. 7 G v. 17.8.2017 | 3202

Hinweis:

Änderung durch Art. 1 G v. 8.9.2017 | 3370 (Nr 62) mWv 16.9.2017

Änderung durch Art. 1 G v. 15.9.2017 | 3434 (Nr 64) mWv 29.9.2017 bzw. 1.4.2018

III. Planerische Festsetzungen**Planzeichnung:**

Keine Hinweise.

Planzeichenerklärung:

Keine Hinweise.

Text - Teil B:

Keine Hinweise.

IV. Begründung

In der Begründung sind die gegebenen Hinweise und Ergänzungen einzustellen.

Keine Hinweise.

Die nebenstehenden Ausführungen werden zur Kenntnis genommen.

Die Hinweise werden berücksichtigt.
Die Rechtsgrundlagen werden auf die zum Feststellungsbeschluss geltenden Stände aktualisiert.

Die nebenstehenden Hinweise werden beachtet.

FD Bauordnung und Umwelt

Untere Naturschutzbehörde: Frau Rose

18

Die Stellungnahme weist auf erhebliche entgegenstehende Belange hin, die im Rahmen der bauleitplanerischen Abwägung kaum überwindbar sind.	
Die Stellungnahme weist auf entgegenstehende Belange hin, die im Rahmen der bauleitplanerischen Abwägung berücksichtigt werden müssen.	
Die Stellungnahme weist auf keine entgegenstehenden Belange hin.	X

1. Artenschutz: Herr Dr. Podelleck

Es wird vorgeschlagen, die artenschutzrechtlichen Belange nach § 44 Abs. 1 Bundesnaturschutzgesetz auf der detailschärferen Ebene des Bebauungsplans zu prüfen.

2. Natura 2000 / FFH: Herr Höpel

Eine mögliche Beeinträchtigung der Schutz- und Erhaltungsziele eines Gebietes mit gemeinschaftlicher Bedeutung (FFH- Gebiet), wird aufgrund der vorgelegten Planung nicht gesehen.

3. Europäisches Vogelschutzgebiet (SPA) Herr Berchtold-Micheel:

Ein SPA ist nicht betroffen.

4. Biotopschutz nach § 20 Abs. 1 NatSchAG u. § 30 Abs. 2 Nr. 6 BNatSchG: Herr Berchtold-Micheel

Lt. Umweltbericht ist die Planänderung nicht mit einer erheblichen Beeinträchtigung gesetzlich geschützter Biotop verbunden.

5. Eingriffsregelung: Herr Dr. Podelleck

Die Belange der Eingriffsregelung und des Allee- und Baumschutzes werden im Rahmen der verbindlichen Bauleitplanung geprüft.

6. Landschaftsplanung: Frau Rose

Aus landschaftsplanerischer Sicht zu vertretende Belange sowie übergeordnete Planungen, wie der GLRP, stehen der Planungsabsicht nicht grundsätzlich entgegen.

Es wird zur Kenntnis genommen, dass die Stellungnahme der unteren Naturschutzbehörde auf keine entgegenstehenden Belange hinweist.

zu 1.

Die artenschutzrechtlichen Belange wurden im Rahmen der 1. Änderung des Bebauungsplanes Nr. 57/1 geprüft. Beeinträchtigungen sind nicht zu erwarten.

zu 2. und 3.

Es wird zur Kenntnis genommen, dass eine Beeinträchtigung der Schutz- und Erhaltungsziele eines Gebietes mit gemeinschaftlicher Bedeutung (FFH-Gebiet) nicht gesehen wird. Ein Europäisches Vogelschutzgebiet (SPA) ist nicht betroffen.

zu 4.

Gesetzlich geschützte Biotop sind durch die Planung nicht betroffen.

zu 5.

Die Eingriffs- und Ausgleichsbilanzierung wurden im Rahmen der 1. Änderung des Bebauungsplanes Nr. 57/1 durchgeführt. Beeinträchtigungen von geschützten Einzel- oder Alleebäumen sind nicht zu erwarten.

zu 6.

Es wird zur Kenntnis genommen, dass Belange der übergeordneten Landschaftsplanung der Planung nicht entgegenstehen.

Rechtsgrundlagen

- BNatSchG** Gesetz über Naturschutz und Landschaftspflege (Bundesnaturschutzgesetz) v. 29. Juli 2009 (BGBl. I S. 2542)
- NatSchAG MV** Gesetz des Landes Mecklenburg-Vorpommern zur Ausführung des Bundesnaturschutzgesetzes (Naturschutzausführungsgesetz) v. 23. Februar 2010 (GVBl. M-V S 66)
- Verzeichnis der gesetzlich geschützten Biotope im Landkreis Nordwestmecklenburg** Landesamt für Umwelt, Naturschutz und Geologie Mecklenburg-Vorpommern (2000): Grundlagen der Landschaftsplanung in Mecklenburg-Vorpommern, Band 4 a. Verzeichnis der gesetzlich geschützten Biotope im Landkreis Nordwestmecklenburg.
- EG-Vogelschutzrichtlinie** Richtlinie 2009/147/EG des Europäischen Parlaments und des Rates v. 30. November 2009 über die Erhaltung der wildlebenden Vogelarten (kodifizierte Fassung) (Amtsblatt der Europäischen Union 2010 L207)
- VSGLVO M-V** Landesverordnung über die Europäischen Vogelschutzgebiete in Mecklenburg-Vorpommern v. 12. Juli 2011 (GVBl. M-V S. 462)
- Natura 2000-LVO M-V** Landesverordnung über die Natura 2000-Gebiete in Mecklenburg-Vorpommern v. 12. Juli 2011

Untere Wasserbehörde:

Die Stellungnahme weist auf erhebliche entgegenstehende Belange hin, die im Rahmen der bauleitplanerischen Abwägung kaum überwindbar sind.	
Die Stellungnahme weist auf entgegenstehende Belange hin, die im Rahmen der bauleitplanerischen Abwägung berücksichtigt werden müssen.	
Die Stellungnahme weist auf keine entgegenstehenden Belange hin.	X

19

Es wird zur Kenntnis genommen, dass die Stellungnahme der unteren Wasserbehörde auf keine entgegenstehenden Belange hinweist.

Stellungnahme zur 63. F-Plan-Änderung der Hansestadt Wismar

Die vorliegende 63. Änderung des Flächennutzungsplanes erfolgt im Parallelverfahren zur 1. Änderung des B-Plan Nr.57/01 „Sondergebiet Wohnmobil- und Ferienpark Redentin Süd“ der Hansestadt Wismar

Gegen die Umwandlung von gewerblicher Fläche und Grünfläche in ein Sondergebiet Wohnmobilpark, Grünfläche und Fläche für Wald bestehen aus wasserrechtlicher Sicht keine Einwände.

1. Wasserversorgung:

Im Bereich des Flächennutzungsplanes sind keine Trinkwasserschutzzonen festgesetzt.

Die Versorgungspflicht mit Trink- und Brauchwasser für die Bevölkerung, die gewerblichen und sonstigen Einrichtungen besteht gem. § 43 Abs. 1 LWaG für die Stadtwerke Wismar GmbH.

Die Stadt nimmt zur Kenntnis, dass aus wasserrechtlicher Sicht keine Einwände gegen die Planung bestehen.

Es wird zur Kenntnis genommen, dass durch die Planung keine Trinkwasserschutzzone betroffen ist.

2. Abwasserentsorgung:

Nach § 40 Abs. 1 LWaG obliegt die Abwasserbeseitigungspflicht den Gemeinden. Die Gemeinde hat diese Pflicht gemäß § 40 Abs. 4 Satz 1 LWaG auf den Entsorgungs- und Verkehrsbetrieb der Hansestadt Wismar übertragen.

3. Niederschlagswasserbeseitigung:

Das von bebauten oder künstlich befestigten Flächen abfließende Niederschlagswasser ist entsprechend § 54 des WHG als Abwasser einzustufen. Damit unterliegt es grundsätzlich der Abwasserbeseitigungspflicht der Gemeinde bzw. dem beauftragten Entsorgungs- und Verkehrsbetrieb. Das im Plangebiet anfallende Niederschlagswasser von befestigten Flächen und Dächern wird in den vorhandenen Regenwasserkanal eingeleitet. Das überschüssige Regenwasser von teil- oder unbefestigten Flächen wird verzögert über Mulden der im südlichen Planbereich festgesetzten Grünfläche zugeführt.

Auf die Stellungnahme zur 1. Änderung des B-Plan Nr. 57/01 wird ergänzend verwiesen.

Rechtsgrundlagen

WHG Gesetz zur Ordnung des Wasserhaushalts in der Neufassung des Art.1 des Gesetzes zur Neuregelung des Wasserrechts vom 31.Juli 2009 (BGBl. I S. 2585) zuletzt geändert mit Art.1 des Gesetzes vom 18. Juli .2017 (BGBl. I S. 2771)

LWaG Wassergesetz des Landes Mecklenburg-Vorpommern vom 30.November 1992 (GVOBl. M-V S.669), zuletzt mehrfach geändert durch Art. 7 des Gesetzes vom 27.Mai 2016 (GVOBl. M-V S. 431, 432)

AwSV Verordnung über Anlagen zum Umgang mit wassergefährdenden Stoffen in der Neufassung vom 18. April 2017 (BGBl. I S.905)

BauGB Baugesetzbuch In der Fassung der Bekanntmachung vom 23.09.2004 (BGBl. I S. 2414), zuletzt geändert durch Artikel 1 des Gesetzes 30. Juni 2017 (BGBl. I S. 2193)

Untere Abfallbehörde: Frau Rose

Die Stellungnahme weist auf erhebliche entgegenstehende Belange hin, die im Rahmen der bauleitplanerischen Abwägung kaum überwindbar sind.	
Die Stellungnahme weist auf entgegenstehende Belange hin, die im Rahmen der bauleitplanerischen Abwägung berücksichtigt werden müssen.	
Die Stellungnahme weist auf keine entgegenstehenden Belange hin.	X

Durch die 63. Änderung ergeben sich keine Einschätzungen und Anforderungen, die nicht besser auf B-Plan Ebene zu behandeln wären.

Die Stadt nimmt den nebenstehenden Hinweis zur Kenntnis.

Die Stadt nimmt den nebenstehenden Hinweis zur Kenntnis. Die gesicherte Niederschlagswasserbeseitigung wird in den Grundzügen in der Begründung zur 1. Änderung des Bebauungsplanes Nr. 57/1 dargestellt. Die technische Ausformung erfolgt im Rahmen der Erschließungsplanung.

Es wird zur Kenntnis genommen, dass die Stellungnahme der unteren Abfallbehörde auf keine entgegenstehenden Belange hinweist. Es ergeben sich auf der Ebene der Flächennutzungsplanung keine weitergehenden Einschätzungen und Anforderungen.

Untere Bodenschutzbehörde: Frau Rose

1

Die Stellungnahme weist auf erhebliche entgegenstehende Belange hin, die im Rahmen der bauleitplanerischen Abwägung kaum überwindbar sind.	
Die Stellungnahme weist auf entgegenstehende Belange hin, die im Rahmen der bauleitplanerischen Abwägung berücksichtigt werden müssen.	
Die Stellungnahme weist auf keine entgegenstehenden Belange hin.	

Durch die 63. Änderung ergeben sich keine Einschätzungen und Anforderungen, die nicht besser auf B-Plan Ebene zu behandeln wären.

FD Bau und Gebäudemanagement

Straßenbaulastträger

Zur o. a. F-Planänderung gibt es unsererseits keine Einwände. Es sind keine Straßen und Anlagen in unserer Trägerschaft betroffen.

20

FD Öffentlicher Gesundheitsdienst

Nach Prüfung der vorgelegten Planungsunterlagen

zum 63. Änderung des Flächennutzungsplanes

13

unter dem Titel

Umwandlung von Gewerbegebiet und Grünfläche in Sondergebiet mit der Zweckbestimmung Wohnmobilpark, Grünfläche und Fläche für Wald im Bereich Redentin Süd

ergeht durch den Fachdienst Öffentlicher Gesundheitsdienst folgende fachliche Stellungnahme:

von Seiten unseres Amtes bestehen keine fachspezifischen Bedenken und Anregungen bei Einhaltung der vorgegebenen Festlegungen lt. vorgelegtem Flächennutzungsplan

Es wird zur Kenntnis genommen, dass die Stellungnahme der unteren Bodenschutzbehörde auf keine entgegenstehenden Belange hinweist. Es ergeben sich auf der Ebene der Flächennutzungsplanung keine weitergehenden Einschätzungen und Anforderungen.

Es wird zur Kenntnis genommen, dass seitens des Straßenbaulastträgers keine Einwände bestehen. Es sind keine Straßen oder Anlagen in der Trägerschaft des Landkreises betroffen.

Die Stadt nimmt zur Kenntnis, dass von Seiten des Fachdienstes Öffentlicher Gesundheitsdienst keine Bedenken und Anregungen bestehen.

**Staatliches Amt
für Landwirtschaft und Umwelt
Westmecklenburg**



StALU Westmecklenburg
Bleicherufer 13, 19053 Schwerin

Hansestadt Wismar
z. H. Frau Prante
Postfach 1245
23952 Wismar



Telefon: 0385 / 59 58 6-143
Telefax: 0385 / 59 58 6-570
E-Mail: Heike.Six@staluwm.mv-regierung.de
Bearbeitet von: Heike Six

AZ: StALU WM-370-17-5121-74087
(bitte bei Schriftverkehr angeben)

Schwerin, 10. Januar 2018

3
4
6

63. Änderung des Flächennutzungsplanes der Hansestadt Wismar „Umwandlung von Gewerbegebiet und Grünfläche in Sondergebiet mit der Zweckbestimmung Wohnmobilpark, Grünfläche und Fläche für Wald im Bereich Redentin Süd“

Ihr Schreiben vom 12. Dezember 2017

Nach Prüfung der mir übersandten Unterlagen nehme ich in meiner Funktion als Träger öffentlicher Belange und aus fachtechnischer Sicht wie folgt Stellung:

1. Landwirtschaft/EU-Förderangelegenheiten

Die Planungsunterlagen habe ich aus landwirtschaftlicher Sicht geprüft. Die o.g. 63. Änderung des Flächennutzungsplanes der Hansestadt Wismar „Umwandlung von Gewerbegebiet und Grünfläche in Sondergebiet mit der Zweckbestimmung Wohnmobilpark, Grünfläche und Fläche für Wald im Bereich Redentin Süd“ in Verbindung mit dem Bebauungsplan Nr. 57/01, 1. Änderung „Sondergebiet Wohnmobil- und Ferienpark Redentin Süd“ wird landwirtschaftliche Nutzfläche verbrauchen. Durch interne Ausgleichsmaßnahmen wird der Kompensationsbedarf ausgeglichen werden. Mit der überarbeiteten 1. Änderung wird auch weiterhin nicht mehr Fläche in Anspruch genommen, als in dem ursprünglichen Bebauungsplan. Daher werden keine weiteren Bedenken und Anregungen geäußert.

2. Integrierte ländliche Entwicklung

Als zuständige Behörde zur Durchführung von Verfahren zur Neuregelung der Eigentumsverhältnisse nach dem 8. Abschnitt des Landwirtschaftsanpassungsgesetzes und des Flurbereinigungs-gesetzes möchte ich mitteilen, dass sich das Plangebiet in keinem Verfahren zur Neuregelung der Eigentumsverhältnisse befindet.

Bedenken und Anregungen werden deshalb nicht geäußert.

4

zu 1.:

Die Stadt nimmt zur Kenntnis, dass aus Sicht der Landwirtschaft oder EU-Förderangelegenheiten keine Bedenken oder Anregungen geäußert werden.

zu 2.:

Die Stadt nimmt zur Kenntnis, dass sich das Plangebiet in keinem Verfahren zur Neuregelung der Eigentumsverhältnisse befindet.

3. Naturschutz, Wasser und Boden

3

3.1 Naturschutz

Von dem Vorhaben sind meine Belange nach §§ 5 Satz 1 Nr. 1 bis 3 und 40 Abs. 2 Nr. 2 Naturschutzausführungsgesetz (NatSchAG M-V) nicht betroffen. Die Belange anderer Naturschutzbehörden nach §§ 2, 3, 4, 6 und 7 NatSchAG M-V sind zu prüfen.

3.2 Wasser

Gewässer erster Ordnung gem. § 48 Abs. 1 des Wassergesetzes des Landes Mecklenburg-Vorpommern (LVaG) und wasserwirtschaftliche Anlagen in meiner Zuständigkeit werden nicht berührt, so dass von hier gegen das Vorhaben keine wasserwirtschaftlichen Bedenken bestehen.

3.3 Boden

Das Altlasten- und Bodenschutzkataster für das Land Mecklenburg-Vorpommern wird vom Landesamt für Umwelt, Naturschutz und Geologie Mecklenburg-Vorpommern, Goldberger Straße 12, 18273 Güstrow, anhand der Erfassung durch die Landräte der Landkreise und Oberbürgermeister/Bürgermeister der kreisfreien Städte geführt. Entsprechende Auskünfte aus dem Altlastenkataster sind dort erhältlich.

Werden in Bewertung dieser Auskünfte oder darüber hinaus durch Sie schädliche Bodenveränderungen, Altlasten oder altlastverdächtige Flächen im Sinne des Bundesbodenschutzgesetzes (BBodSchG) festgestellt, sind Sie auf Grundlage von § 2 des Gesetzes zum Schutz des Bodens im Land Mecklenburg-Vorpommern (Landesbodenschutzgesetz – LBodSchG M-V) verpflichtet, den unteren Bodenschutzbehörden der Landkreise und kreisfreien Städte hierüber Mitteilung zu machen.

4. Immissions- und Klimaschutz, Abfall- und Kreislaufwirtschaft

6

4.1 Immissions- und Klimaschutz

Im Planungsbereich und seiner immissionsschutzrelevanten Umgebung sind folgende Anlagen bekannt, die nach dem Bundes-Immissionsschutzgesetz (BImSchG) genehmigt oder angezeigt wurden:

- AWZ Abfallwirtschaftszentrum Müggeburg
- EVB Entsorgungs- und Verkehrsbetriebe, Müggeburg

Diese Anlagen genießen Bestandsschutz. Davon ist bei allen weiteren Planungsmaßnahmen auszugehen.

4.2 Lärmimmissionen

Zur Gewährleistung des Immissionsschutzes sind die schalltechnischen Orientierungswerte für die städtebauliche Planung entsprechend DIN 18005 im Gebiet selbst wie auch in den angrenzenden Gebieten, je nach ihrer Einstufung gemäß Baunutzungsverordnung einzuhalten und nach Möglichkeit zu unterschreiten.

Auf der Grundlage der DIN 18005 (Schallschutz im Städtebau), Beiblatt 1, Teil 1, Ziffer 1.1g sollten in den Sondergebieten gemäß § 10 (11) BauNVO angemessene Immissionsrichtwerte „Außen“ (Lärm) festgelegt werden.

zu 3.1:

Die Stadt nimmt zur Kenntnis, dass durch die Planung keine durch das StALU zu vertretenden naturschutzrechtlichen Belange betroffen sind.

zu 3.2:

Die Stadt nimmt zur Kenntnis, dass durch die Planung keine Gewässer I. Ordnung und wasserwirtschaftliche Anlagen in der Zuständigkeit des StALU berührt werden. Wasserwirtschaftliche Bedenken werden nicht erhoben.

zu 3.3:

Der Hinweis wurde beachtet. Der Landkreis als untere Bodenschutzbehörde wurde im Bauleitplanverfahren beteiligt. Es wurden keine Hinweise auf mögliche Altlasten gegeben.

zu 4.1:

Die Hinweise wurden beachtet. Alle in der immissionsschutzrelevanten Umgebung vorhandenen gewerblichen Anlagen wurden im Rahmen der Planaufstellung erhoben und berücksichtigt. Als Grundlage dafür wurde auf Bebauungsplanebene ein Lärmschutzgutachten erarbeitet, in dem nachgewiesen wird, dass weder im Plangebiet selbst noch für die Nutzungen in der Umgebung unzulässige Beeinträchtigungen auftreten.

zu 4.2:

Der Einschätzung des staatlichen Amtes für Landwirtschaft und Umwelt Westmecklenburg, dass für die Wohnmobilstellplätze ein Außenlärmpegel für Sondergebiete, die der Erholung dienen zu Grunde gelegt werden soll, wird nicht gefolgt. Aufgrund der Nutzungsspezifika des Wohnmobilparks wird, nach Abstimmung mit der unteren Immissionsschutzbehörde, der Schutzanspruch eines Mischgebietes erfüllt.

4.3 Abfall und Kreislaufwirtschaft

Alle Baumaßnahmen sind so vorzubereiten und durchzuführen, dass von den Baustellen eine gemeinwohlverträgliche und geordnete Abfallentsorgung entsprechend § 15 Kreislaufwirtschaftsgesetz (KrWG) erfolgen kann.

Sollten bei Erdarbeiten Auffälligkeiten wie unnatürliche Verfärbungen bzw. Gerüche des Bodens auftreten, ist der Grundstücksbesitzer als Abfallbesitzer nach § 15 Kreislaufwirtschaftsgesetz (KrWG) zur ordnungsgemäßen Entsorgung des belasteten Bodenaushubs verpflichtet.

Im Auftrag



Henning Remus

zu 4.2

Im Gegensatz zu Camping- oder Ferienhausgebieten ist bei Wohnmobilstellplätzen mit einer wesentlich kürzeren Verweildauer zu rechnen. Somit sind auch die Belastungen deutlich geringer ausgeprägt.

zu 4.3:

Die nebenstehenden Hinweise zur Entsorgung von Baustellenabfall und belasteten Bodenaushub werden zur Kenntnis genommen und im Rahmen von Baumaßnahmen beachtet.

2

Hansestadt Wismar
Der Bürgermeister
60 Bauamt
60.2 Abt. Planung
Untere Immissionsschutzbehörde

Wismar, den 14.12.2017
SB: Herr Faasch
Tel.: 251-6026

60 Bauamt
60.2 Abt. Planung
Frau Prante

**63. Änderung des Flächennutzungsplanes der Hansestadt Wismar
„Umwandlung von Gewerbegebiet und Grünfläche in Sondergebiet mit der
Zweckbestimmung Wohnmobilpark, Grünfläche und Fläche für Wald im
Bereich Redentin Süd“**

Sehr geehrte Damen und Herren,

seitens der unteren Immissionsschutzbehörde bestehen keine Bedenken gegen die oben genannten Planentwürfe zur 63. Änderung des Flächennutzungsplanes mit Bearbeitungsstand vom Oktober 2017, da die Belange des Immissionsschutzes im Rahmen der parallel in Aufstellung befindlichen 1. Änderung des Bebauungsplanes Nr. 57/01 „Sondergebiet Wohnmobil- und Ferienpark Redentin Süd“ berücksichtigt werden.

Für Rückfragen stehe ich Ihnen gerne zur Verfügung.

Mit freundlichen Grüßen
Im Auftrag



S. Faasch
SB Umwelt

Es wird zur Kenntnis genommen, dass seitens der unteren Immissionsschutzbehörde keine Bedenken gegen die Planung bestehen, da die Belange des Immissionsschutzes im Rahmen der 1. Änderung des Bebauungsplanes Nr. 57/01 berücksichtigt werden.

5

Von: <Kathrin.Fleisch@lung.mv-regierung.de>
An: <bprante@wismar.de>
Datum: 09.01.2018 08:50
Betreff: S17385-2, 63.Änd. FNP Hansestadt Wismar "Umwandlung von Gewerbegebiet und Grünfläche in Sondergebiet mit der Zweckbestimmung Wohnmobilpark"

Sehr geehrte Damen und Herren,

vielen Dank für die Beteiligung an o.g. Vorhaben.

Das Landesamt für Umwelt, Naturschutz und Geologie gibt zu den eingereichten Unterlagen vom 12.12.2017 keine Stellungnahme ab.

Mit freundlichen Grüßen

i. A.

K. Fleisch

Allgemeine Abteilung
Dez. Personal, Haushalt
Tel. 03843/777-134 Fax: 03843/777-9134
Landesamt für Umwelt, Naturschutz und Geologie Mecklenburg-Vorpommern - Güstrow

Die Stadt nimmt zur Kenntnis, dass das Landesamt für Umwelt, Naturschutz und Geologie keine Stellungnahme abgibt.

7

32 Ordnungsamt
32.5 Abt. Brandschutz

Wismar, 14.12.2017
Tel. 251 3353

60 Bauamt
60.2 Abt. Planung



im Haus

63. Änderung des Flächennutzungsplanes der Hansestadt Wismar „Umwandlung von Gewerbegebiet und Grünfläche in Sondergebiet mit der Zweckbestimmung Wohnmobilpark, Grünfläche und Fläche für Wald im Bereich Redentin Süd“

Sehr geehrte Damen und Herren,

ich habe o.g. Planentwurf erhalten und nehme hierzu wie folgt Stellung:

1. Zufahrten

Die Zugänglichkeit im Planungsgebiet, insbesondere Zu- und Durchfahrten sowie Aufstell- und Bewegungsflächen, für die Einsatzfahrzeuge der Feuerwehr müssen entsprechend § 5 LBauO M-V i.V.m. Anhang E –Richtlinie über die Flächen für die Feuerwehr- sowie DIN 14090 gewährleistet sein. Bei Einbau von Absperranlagen ist die Schließung „Wismar“ zu verwenden. Für die Schließung „Wismar“ ist im EVB mit dem SG Straßenunterhaltung Rücksprache zu halten.


2. Löschwasserversorgung

Aufgrund § 2 (1) Pkt. 4 des Gesetz über den Brandschutz und die Technischen Hilfeleistungen durch die Feuerwehren für Mecklenburg-Vorpommern (BrSchG) vom 21.12.2015 (GVObI. M-V Nr.23/2015 vom 30.12.2015), in der jeweils geltenden Fassung, hat die Gemeinde die Löschwasserversorgung sicherzustellen. Bei einer erhöhten Brandlast oder Brandgefährdung im Einzelfall ist eine besondere Löschwasserversorgung erforderlich. Hierfür hat der Eigentümer, Besitzer oder Nutzungsberechtigte Sorge zu tragen.

Entsprechend des Arbeitsblattes W 405 „Bereitstellung von Löschwasser durch die öffentliche Trinkwasserversorgung“ sind für das Planungsgebiet 48 m³/h bereitzustellen, die ständig zur Verfügung stehen müssen. Ob auf natürliche Gewässer, künstlich angelegte Teiche und Brunnen oder auf das öffentliche Hydrantennetz zurückgegriffen wird ist dabei unerheblich.

Der Bedarf an Löschwasser ist auf einen Zeitraum von 2 h zu bemessen.

Mit freundlichem Gruß
im Auftrag

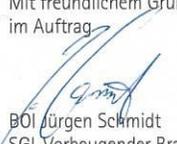
BÖl Jürgen Schmidt
SGL Vorbeugender Brandschutz

Die Hinweise werden auf der Ebene der Bebauungsplanung beachtet. Die Zugänglichkeit des Plangebiets sowie die Schaffung von Aufstell- und Bewegungsflächen werden im Rahmen der Objekt- bzw. Erschließungsplanung berücksichtigt und durch den Bebauungsplan gewährleistet.

Die Hinweise werden beachtet.

Die Löschwasserversorgung wird über das öffentliche Trinkwassernetz gewährleistet. Eine erhöhte Brandlast oder Brandgefährdung besteht nicht.

9

60- Bauamt
60.3 Abt. Sanierung und Denkmalschutz

Wismar, den 14.12.2017
Frau Feichtinger
Tel. 6038

60- Bauamt
60.2 Abt. Planung



im Hause

63. Änderung des Flächennutzungsplanes

„Umwandlung von Gewerbegebiet und Grünfläche in Sondergebiet mit der Zweckbestimmung Wohnmobilpark, Grünfläche und Fläche für Wald im Bereich Redentin Süd“

hier: Beteiligung der Behörden und sonstiger TÖB gemäß § 4 (2) BauGB

hier: Stellungnahme der unteren Denkmalschutzbehörde hinsichtlich Denkmalschutz und Bodendenkmalpflege

Sehr geehrte Frau Prante,

aus Sicht der Abt. Sanierung und Denkmalschutz als untere Denkmalschutzbehörde bestehen keine fachspezifischen Bedenken und Anregungen zur geplanten 63. Änderung des Flächennutzungsplanes im Bereich Redentin Süd. Auch steht der geplanten Änderung aus bodendenkmalpflegerischer Sicht nichts entgegen.

Mit freundlichen Grüßen
Im Auftrag

Feichtinger
Feichtinger

Verteiler: Landesamt für Kultur und Denkmalpflege (LAKD M-V)

Es wird zur Kenntnis genommen, dass seitens der Abteilung Sanierung und Denkmalschutz keine fachspezifischen Bedenken und Anregung bestehen. Auch bodendenkmalpflegerische Belange stehen der Planung nicht entgegen.



Landesforst
Mecklenburg-Vorpommern
- Anstalt des öffentlichen Rechts -
Der Vorstand



Forstamt Bad Doberan · Neue Reihe 46 · 18209 Bad Doberan

Forstamt Bad Doberan

Hansestadt Wismar
Bauamt
Postfach 1245
23952 Wismar

Bearbeitet von: Herrn Köppen
Telefon: 0 3 82 03/ 22 63-0
Fax: 0 3 82 03/ 22 63-19
E-Mail: baddoberan@lfoa-mv.de
Aktenzeichen: 7444.381-02/2018
(bitte bei Schriftverkehr angeben)
Bad Doberan, 17. Januar 2018

forstrechtliche Stellungnahme

hier: **63. Änderung des Flächennutzungsplanes der Hansestadt Wismar „Umwandlung von Gewerbegebiet und Grünfläche in Sondergebiet mit der Zweckbestimmung Wohnmobilpark, Grünfläche und Fläche für Wald im Bereich Redentin Süd“ – Entwurf vom 24.10.2017**

- Ihr Schreiben vom 12.12.2017 - Posteingang 09.01.2018 (FoA Bad Doberan)

Sehr geehrte Frau Prante,

soweit sich das o.g. Vorhaben „63. Änderung des Flächennutzungsplanes der Hansestadt Wismar „Umwandlung von Gewerbegebiet und Grünfläche in Sondergebiet mit der Zweckbestimmung Wohnmobilpark, Grünfläche und Fläche für Wald im Bereich Redentin Süd“ – Entwurf vom 24.10.2017“ aus den vorliegenden Unterlagen darstellt, wurden zum Zeitpunkt der Abgabe der Stellungnahme **forstrechtliche Belange festgestellt**. Aus diesem Grund ergeht folgende

Entscheidung:

Entsprechend § 10 LWaldG¹ wird für das geplante Vorhaben „63. Änderung des Flächennutzungsplanes der Hansestadt Wismar „Umwandlung von Gewerbegebiet und Grünfläche in Sondergebiet mit der Zweckbestimmung Wohnmobilpark, Grünfläche und Fläche für Wald im Bereich Redentin Süd“ – Entwurf vom 24.10.2017“ das **Einvernehmen erteilt**.

Begründung:

Gemäß § 10 LWaldG haben Träger öffentlicher Vorhaben bei Planungen und Maßnahmen, die eine Inanspruchnahme von Waldflächen vorsehen oder die in ihren Auswirkungen Waldflächen betreffen können, die Funktion des Waldes nach § 1 Abs. 2 LWaldG angemessen zu berücksichtigen und die Forstbehörde bereits bei

Die Stadt nimmt zur Kenntnis, dass seitens der zuständigen Forstbehörde das Einvernehmen für die 63. Änderung des Flächennutzungsplanes erteilt wird.

Die nebenstehenden Ausführungen werden zur Kenntnis genommen.

¹ Landeswaldgesetz M-V (LWaldG) in der Fassung der Bekanntmachung vom 27. Juli 2011 (GVOBl. M-V S. 870), geändert durch Artikel 14 des Gesetzes vom 27. Mai 2016 (GVOBl. M-V S. 431, 436)

Kommissarischer Vorstand: Manfred Baum

Bankverbindung:

Deutsche Bundesbank
BIC: MARKDEF1150
IBAN: DE87 1500 0000 0015 30
Steuernummer: 079/133/80058

Telefon: 0 39 94/ 2 35-0
Telefax: 0 39 94/ 2 35-1 99
E-Mail: zentrale@lfoa-mv.de
Internet: www.wald-mv.de

Landesforst Mecklenburg-Vorpommern
- Anstalt des öffentlichen Rechts -
Fritz - Reuter - Platz 9
17139 Malchin

der Vorbereitung der Planungen und Maßnahmen zu unterrichten und anzuhören sowie ihre Entscheidung im Einvernehmen mit den zuständigen Forstbehörden zu treffen.

Gemäß § 32 Abs. 3 LWaldG und § 35 Abs. 1 LWaldG liegt die Zuständigkeit für die Erteilung des Einvernehmens gemäß § 10 LWaldG beim Vorstand der Landesforstanstalt. Entsprechend des Geschäftsverteilungsplans der Landesforstanstalt liegt die Zuständigkeit für Verfahren nach § 10 LWaldG beim örtlich zuständigen Forstamt.

1. Darstellung Wald und gesetzlich vorgesehener Waldabstand:

Wie bereits in der forstrechtlichen Stellungnahme zum Vorentwurf zum o.g. Vorhaben mitgeteilt, entspricht die unter Beachtung des Maßstabes von 1 : 10.000 in der 63. Änderung des Flächennutzungsplanes dargestellte Waldfläche der vorgenommenen Waldfeststellung im Rahmen der 1. Änderung des Bebauungsplanes Nr. 57/01. Eine konkrete Darstellung der Waldfläche sowie die Bestimmungen des gesetzlichen Waldabstandes sind in der weiteren Planung der 1. Änderung des Bebauungsplanes Nr. 57/01 zu berücksichtigen.

Es sind zum aktuellen Zeitpunkt keine weiteren forstrechtlichen Belange berührt.

Für Rückfragen steht Ihnen mein Mitarbeiter Herr Köppen über die o.g. Telefonnummer zur Verfügung.

Mit freundlichen Grüßen

Im Auftrag



Hartmut Pencz
Forstamtsleiter

Die Hinweise werden berücksichtigt.

Die gesetzlich vorgeschriebenen Waldabstände wurden im Rahmen der Aufstellung der 1. Änderung des Bebauungsplanes Nr. 57/01 beachtet.



Handwritten notes:
1. Zusendung der
den Bauamt
2. u. A. B-Plan

Hansestadt Wismar • Postfach 1245 • 23952 Wismar

13 - Amt für Welterbe,
Tourismus und Verkehr

Der Bürgermeister
Bauamt

Ihre Nachricht:
Unser Zeichen:
Bearbeiter/in: Frau Prante
Zimmer: 226
Telefon: 03841 251- 6024
Fax: 03841 251- 6002
E-Mail: BPrante@wismar.de
Datum: 12.12.17

63. Änderung des Flächennutzungsplanes
Verwaltungsinterne Beteiligung

Sehr geehrte Damen und Herren,

mit diesem Schreiben informieren wir Sie darüber, dass der Entwurf zu der oben angeführten Bauleitplanung einschließlich der Begründung zur verwaltungsinternen Beteiligung im Intranet unter Q:\Alle\Bauamt\Verwaltungsinterne Beteiligungen einsehbar ist. Diesen Unterlagen können Sie die Ziele und Zwecke der Planung entnehmen. Falls Sie weitere Erläuterungen oder gedruckte Exemplare des Entwurfs benötigen, wenden Sie sich bitte an das Bauamt, Abt. Planung
Wir bitten um Ihre Zuarbeit und Hinweise zu dem Planentwurf bis zum 15.01.2018.

Mit freundlichen Grüßen
i.A.

Signature of Prante

Prante

Zurück von
an Bauamt, Abt. Planung

63. Änderung des Flächennutzungsplanes
Verwaltungsinterne Beteiligung

Von Seiten unseres Amtes bestehen keine fachspezifischen Bedenken und Anregungen.
Es werden folgende Anregungen gegeben:

Handwritten notes:
Bei jeder Fräse Probe,
wir legen darauf, dass das
nördliche Sondergebiet entsprechend
weiter verbleibe und nicht
als Freizeitanlage genutzt werden darf.
Die Nutzung als Winterlager
von Segelbooten ist nur bei
Bauamt 14/20 nach Wismar, Pöl,
Zoo, etc., etc., etc. für
die Öffentlichkeit nicht sinnvoll.

Handwritten signature:
Dank
Dank

Dienstgebäude
Kopenhagener
Straße 1
23966 Wismar
Öffnungszeiten allgemein
Mo. - Fr. 08.30 - 12.00 Uhr
Di. 14.00 - 15.30 Uhr
Do. 14.00 - 17.30 Uhr
Mittwoch geschlossen
Außerhalb der Sprechzeiten sind
Termine nach Vereinbarung möglich
Kontakte
Tel.: 03841 251 - 0
Fax: 03841 282977
www.wismar.de
Konten
DKB
Sparkasse MNW
Deutsche Bank
VR Bank eG
IBAN
DE78 1203 0000 0010 2045 84
DE54 1405 1000 1000 0036 35
DE67 1307 0000 0270 5754 00
DE83 1406 1308 0004 1001 23
BIC
BYLADE3301
NOLADE21WIS
GENODEB33XXX
GENODEF1GUE
GIBübigler-Identifikationsnummer: DE78HWI00000033000



Es wird zur Kenntnis genommen, dass das Amt für Welterbe, Tourismus und Kultur die städtebaulichen Ziele für den nördlichen Bereich des Sondergebietes, der gemäß der Festsetzungen der 1. Änderung des Bebauungsplanes Nr. 57/01 als Winterlager für Boote und für kleinere Veranstaltungen genutzt werden soll, ablehnt. Durch das Winterlager erfolgt aus Sicht des Amtes eine Beeinträchtigung des Ortsbildes im Kreuzungsbereich Hoher Damm/Lütt Moor. Da der angesprochene Bereich schon im Wesentlichen gewerblich geprägt ist (z.B. Entsorgungsbetrieb, Tankstelle, Baumarkt), wird dem Einwand des Amtes nicht gefolgt. Eine zusätzliche visuelle Belastung durch die Masten von Segelbooten kann daher nicht festgestellt werden. Als Abschirmung zur öffentlichen Verkehrsfläche wird im Rahmen der Bebauungsplanung eine geschlossene Gehölzpflanzung vorgesehen. Die befürchtete Beeinträchtigung des Ortsbildes kann damit weitgehend minimiert werden.

11

stadtwerke WISMAR

Tag für Tag | VOLLER ENERGIE

Hansestadt Wismar
Bauamt
SB Bauleitplanung
Frau Prante
Kopenhagener Straße 1
23966 Wismar

Stadwerke Wismar GmbH
Flöter Weg 6 - 12
23970 Wismar

Telefon: 03841 233-0
Service-Hotline: 03841 233-332
Fax: 03841 233-111

service@stadtwerke-wismar.de
www.stadtwerke-wismar.de

Hansestadt Wismar
Bauamt
SB Bauleitplanung
Frau Prante
Kopenhagener Straße 1
23966 Wismar

22. Dez. 2017

Ihre Nachricht vom 12.12.2017

Ihr Zeichen

Unser Zeichen TG/SI

Bearbeiter Herr Siedenschur

Telefondurchwahl 03841 233-459

Datum 20.12.2017

**63. Änderung des Flächennutzungsplanes der Hansestadt Wismar
„Umwandlung von Gewerbegebiet und Grünfläche in Sondergebiet mit der Zweckbestimmung Wohnmobilpark, Grünfläche und Fläche für Wald im Bereich Redentin Süd“
Reg. Nr.: 446/17, Az.: 2-456**

Sehr geehrte Frau Prante,

zum Zeitpunkt unserer Stellungnahme zur 63. Änderung des Flächennutzungsplanes der Hansestadt Wismar „Umwandlung von Gewerbegebiet und Grünfläche in Sondergebiet mit der Zweckbestimmung Wohnmobilpark, Grünfläche und Fläche für Wald im Bereich Redentin Süd“ lagen uns folgende Unterlagen zur Einsicht- und Stellungnahme vor:

- Anschreiben Hansestadt Wismar vom 12.12.2017
- Abschließender Beschluss der Hansestadt Wismar, 63. Änderung des Flächennutzungsplanes der Hansestadt Wismar „Umwandlung von Gewerbegebiet und Grünfläche in Sondergebiet mit der Zweckbestimmung Wohnmobilpark, Grünfläche und Fläche für Wald im Bereich Redentin Süd“, Stand: Oktober 2017 mit Planzeichnung (M 1:10.000), Stand: Oktober 2017
- Begründung zur 63. Änderung des Flächennutzungsplanes der Hansestadt Wismar „Umwandlung von Gewerbegebiet und Grünfläche in Sondergebiet mit der Zweckbestimmung Wohnmobilpark, Grünfläche und Fläche für Wald im Bereich Redentin Süd“, Entwurf, Stand: 24.10.2017

Vielen Dank für Ihre Anfrage hinsichtlich des o. g. Sachverhaltes. Die Stadtwerke Wismar GmbH und die Strom- und Gasnetz Wismar GmbH haben zur Änderung des oben genannten Flächennutzungsplanes keine weiteren Hinweise.

Freundliche Grüße

Ihre Stadtwerke Wismar GmbH

ch

i. V. Andre Maron

A. Siedenschur

i. A. Philipp Siedenschur


Es wird zur Kenntnis genommen, dass seitens der Stadtwerke Wismar GmbH keine Bedenken geäußert werden.

Amt für Raumordnung und Landesplanung Westmecklenburg



Amt für Raumordnung und Landesplanung Westmecklenburg
Wismarsche Straße 159, 19053 Schwerin

Hansestadt Wismar
Bauamt
Postfach 1245
23952 Wismar

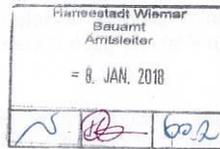

Bearbeiter: Theresa Werner
Telefon: 0385 588 89 161
Fax: 0385 588 89 190
E-Mail: theresa.werner@afrlwm.mv-regierung.de
AZ: 120-506-02/18 (B-Plan)
120-505-01/18 (FNP)
Datum: 04.01.2018

Landesplanerische Stellungnahme zur 1. Änderung des Bebauungsplans (B-Plan) Nr. 57/01 „Sondergebiet Wohnmobil- und Ferienpark Redentin Süd“ i.V.m. der 63. Änderung des Flächennutzungsplans (FNP) „Umwandlung von Gewerbegebiet und Grünfläche in Sondergebiet mit der Zweckbestimmung Wohnmobilpark, Grünfläche und Fläche für Wald im Bereich Redentin Süd“ der Hansestadt Wismar

Beteiligung der Behörden gem. § 4 Abs. 2 BauGB
Ihre Schreiben vom: 12.12.2017 (Posteingang: 27.12.2017)

Sehr geehrte Frau Prante,

die angezeigten Planungsabsichten werden nach den Grundsätzen und Zielen der Raumordnung und Landesplanung gemäß Landesplanungsgesetz (LPIG), Landesraumentwicklungsprogramm Mecklenburg-Vorpommern 2016 (LEP M-V) und Regionalem Raumentwicklungsprogramm Westmecklenburg 2011 (RREP WM) beurteilt.

Vorgelegte Unterlagen und Planungsziele

Zur Bewertung haben der Entwurf der 1. Änderung des B-Plans Nr. 57/01 „Sondergebiet Wohnmobil- und Ferienpark Redentin Süd“ (Stand: Oktober 2017) sowie der Entwurf der 63. Änderung des FNPs (Stand: Oktober 2017) jeweils bestehend aus Begründung und Planzeichnung vorgelegen.

Mit der vorliegenden Planung beabsichtigt die Hansestadt Wismar der – laut vorliegender Planunterlagen – steigenden Nachfrage nach Wohnmobilstandplätzen nachzukommen sowie in Verbindung damit die bau- und planungsrechtlichen Voraussetzungen für die Entwicklung eines Wohnmobil- und Ferienparks zu schaffen.

Der Vorhabenstandort befindet sich im Stadtteil Wismar Nord und wird laut vorliegender Planunterlagen derzeit landwirtschaftlich als Ackerfläche genutzt. Innerhalb des Geltungsbereiches der 1. Änderung des B-Plans Nr. 57/01 sollen ca. 135 Wohnmobilstellplätze sowie dazugehörige Anlagen (z.B. Sanitäranlagen, Rezeptionsgebäude etc.) errichtet wer-

Die nebenstehenden Ausführungen werden zur Kenntnis genommen.

Anschrift:
Amt für Raumordnung und Landesplanung Westmecklenburg
Wismarsche Straße 159, 19053 Schwerin
Telefon: 0385 588 89160
Fax: 0385 588 89190
E-Mail: poststelle@afrlwm.mv-regierung.de

den. Darüber hinaus soll im Norden des Plangebietes eine kleinere Fläche als nicht überdachtes Winterlager für Boote geschaffen werden.

Der Geltungsbereich der 1. Änderung des B-Plans Nr. 57/02 umfasst eine Fläche von ca. 5,83 ha; davon sollen ca. 2,87 ha als Sonstiges Sondergebiet (SO) gem. § 11 BauNVO, ca. 0,26 ha als Straßenverkehrsfläche und ca. 2,7 ha als Grünfläche ausgewiesen werden.

Im rechtswirksamen FNP der Hansestadt Wismar ist der Vorhabenstandort als Gewerbegebiet (GE) und als Grünfläche dargestellt. Der FNP der Hansestadt Wismar soll im Parallelverfahren (gem. § 8 Abs. 3 BauGB) geändert werden. In der 63. Änderung des FNPs soll der Vorhabenstandort als Sondergebiet, das der Erholung dient (SO) gem. § 10 BauNVO, als Grünfläche und als Fläche für Wald dargestellt werden.

Raumordnerische Bewertung

Dem Vorhaben wurde bereits mit den landesplanerischen Stellungnahmen vom 17.07.2017 und vom 13.10.2017 zugestimmt. Auf Grundlage der eingereichten Entwürfe gilt die Zustimmung weiter fort.

Bewertungsergebnis

Die 1. Änderung des B-Plans Nr. 57/01 „Sondergebiet Wohnmobil- und Ferienpark Redentin Süd“ und die 63. Änderung des FNPs „Umwandlung von Gewerbegebiet und Grünfläche in Sondergebiet mit der Zweckbestimmung Wohnmobilpark, Grünfläche und Fläche für Wald im Bereich Redentin Süd“ der Hansestadt Wismar sind mit den Zielen und Grundsätzen der Raumordnung und Landesplanung vereinbar.

Abschließende Hinweise

Die landesplanerische Stellungnahme bezieht sich auf die Grundsätze und Ziele der Raumordnung und Landesplanung und greift der erforderlichen Prüfung durch die zuständige Genehmigungsbehörde nicht vor. Sie gilt nur solange, wie sich die Beurteilungsgrundlagen für das Vorhaben nicht wesentlich ändern.

Die Gebietskörperschaft wird gebeten, ein Exemplar (Text- und Kartenteil) des genehmigten Planes dem Amt für Raumordnung und Landesplanung Westmecklenburg zur Übernahme in das Raumordnungskataster gem. § 19 LPIG zu übersenden.

Mit freundlichen Grüßen
Im Auftrag



Theresa Werner

Verteiler

2. Landkreis Nordwestmecklenburg, Fachdienst Bauordnung und Planung – per Mail
3. EM VIII 4 – per Mail

Die Stadt nimmt zur Kenntnis, dass das Amt für Raumordnung und Landesplanung dem Planungsvorhaben zustimmt.

Es wird zur Kenntnis genommen, dass die Planung mit den Zielen und Grundsätzen der Raumordnung und Landesplanung vereinbar ist.

Die nebenstehenden Hinweise werden zur Kenntnis genommen und beachtet.

22

**Straßenbauamt
Schwerin**



Strassenbauamt Schwerin Pampower Straße 66-68 19061 Schwerin

Hansestadt Wismar
Am Markt 1
23966 Wismar

Bearbeiter: Herr Unger
Telefon: 0385/511-4419
Telefax: 0385/511-4150
E-Mail: juergen.unger@sbv.mv-regierung.de

Hansestadt Wismar
Bauamt
Amtsleiter
17 JAN 2018

Geschäfts: 2441-512-00-2018/003-14
Datum: 10.01.2018


Stellungnahme
zur 63. Änderung des Flächennutzungsplanes der Hansestadt Wismar
„Umwandlung von Gewerbegebiet und Grünfläche in Sondergebiet mit der
Zweckbestimmung Wohnmobilpark, Grünfläche und Fläche für Wald im Bereich
Redentin Süd“
Hier: Beteiligung der Behörden und sonstiger Träger öffentlicher Belange gemäß §4
Abs. 2 Baugesetzbuch (BauGB)
Ihr Schreiben vom 12.12.2017

Sehr geehrte Damen und Herren,

bezugnehmend auf Ihr Schreiben vom 12.12.2017, dass mir am 18.12.2017 eröffnet
wurde teile ich Ihnen mit, dass von der 63. Änderung des Flächennutzungsplanes
„Umwandlung von Gewerbegebiet und Grünfläche in Sondergebiet mit der
Zweckbestimmung Wohnmobilpark, Grünfläche und Fläche für Wald im Bereich
Redentin Süd“ der Hansestadt Wismar, Betroffenheiten zu Bundes- oder
Landesstraßen bestehen.
Das Gebiet grenzt in Wismar Flur 1 an die Flurstücke 4156/4 und 4154/10 der
Straßenbauverwaltung Mecklenburg-Vorpommern an die Landesstraße 12.

Gegen die 63. Änderung des Flächennutzungsplanes (Planungsstand: 24.10.2017) der
Hansestadt Wismar bestehen derzeit in verkehrlicher, straßenbaulicher und
straßenrechtlicher Hinsicht keine Bedenken.

Mit freundlichen Grüßen
im Auftrag

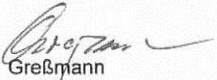
Gregormann

Es wird zur Kenntnis genommen, dass das Plangebiet an die Landesstraße 12 angrenzt.

Die Stadt nimmt zur Kenntnis, dass in verkehrlicher, straßenbaulicher und straßenrechtlicher Hinsicht keine Bedenken seitens des Straßenbauamtes Schwerin geäußert werden.

23

60.13 Bauamt
SG Straßenverwaltung
im Hause

Wismar den 11.01.2018
Bearbeiter : Frau Petzke

60.20 Bauamt, Abt. Planung
im Hause

63. Änderung des Flächennutzungsplanes der Hansestadt Wismar „Umwandlung von
Gewerbegebiet in Sondergebiet mit der Zweckbestimmung Wohnmobilpark, Grünfläche
und Fläche für Wald im Bereich „Redentin Süd“

Sehr geehrte Frau Prante,

aus Sicht der Straßenverwaltung keine Bedenken zur o.g. Flächennutzungsplanänderung.

Für Rückfragen stehe ich Ihnen jederzeit zur Verfügung.

Mit freundlichen Grüßen

im Auftrag


Petzke
Straßenverwaltung

Es wird zur Kenntnis genommen, dass aus Sicht der Straßenverwaltung keine Bedenken bestehen.



ERLEBEN, WAS VERBINDET.

29

DEUTSCHE TELEKOM TECHNIK GMBH
01 059 Dresden

Hansestadt Wismar

Kopenhagener Straße 1

23966 Wismar

REFERENZEN Vom 12. Dezember 2017
ANSPRECHPARTNER PTI 23, PPb 5 Ute Glaesel AZ: PLURAL 250538 / 75074433
TELEFONNUMMER 0385/723-79593, Ute.Glaesel@telekom.de
DATUM 12. Januar 2018
BETRIFFT 63. Änderung des Flächennutzungsplanes der Hansestadt Wismar "Umwandlung von Gewerbegebiet und Grünfläche in Sondergebiet mit der Zweckbestimmung Wohnmobilpark, Grünfläche und Fläche für Wald im Bereich Redentin Süd"

Sehr geehrte Frau Prante,

die Telekom Deutschland GmbH (nachfolgend Telekom genannt) - als Netzeigentümerin und Nutzungsberechtigte i. S. v. § 68 Abs. 1 TKG - hat die Deutsche Telekom Technik GmbH beauftragt und bevollmächtigt, alle Rechte und Pflichten der Wegesicherung wahrzunehmen sowie alle Planverfahren Dritter entgegenzunehmen und dementsprechend die erforderlichen Stellungnahmen abzugeben. Zu der o. g. Planung nehmen wir wie folgt Stellung:

Die Stellungnahme vom 30. Oktober 2017 gilt unverändert weiter.

Mit freundlichen Grüßen

i.A. **Ute** Digital
Glaesel unterschrieben
Ute Glaesel Datum:
2018.01.12
10:15:50 +01'00'

DEUTSCHE TELEKOM TECHNIK GMBH
Hausanschrift: Technik Niederlassung Ost, Dresdner Str. 78, 01445 Raddebeul | Besucheradresse: Grevesmühlener Str. 36, 19057 Schwerin
Postanschrift: Grevesmühlener Str. 36, 19057 Schwerin
Telefon: +49 331 123-0 | Telefax: +49 331 123-0 | E-Mail: info@telekom.de | Internet: www.telekom.de
Konto: Postbank-Sparbüchsen (BLZ 590 100 66), Kto.-Nr. 24 858 668, IBAN: DE1759010066 0024858668, SWIFT-BIC: PBNKDEFF
Aufsichtsrat: Dr. Dirk Wismann (Vorsitzender) | Geschäftsführung: Walter Goldenits (Vorsitzender), Maria Stettner, Dagmar Vöckler-Busch
Handelsregister: Amtsgericht Bonn HRB 14190, Sitz der Gesellschaft Bonn | USt-IdNr. DE 814645262

Die Stadt nimmt zur Kenntnis, dass in der nebenstehend genannten Stellungnahme keine Bedenken geäußert werden. Hinweise zu vorhandenen Anlagen werden in den weiterführenden Planungen berücksichtigt.



**Bundesamt für Infrastruktur, Umweltschutz und
Dienstleistungen der Bundeswehr**

Infra | 3

Bundesamt für Infrastruktur, Umweltschutz und Dienstleistungen der
Bundeswehr • Postfach 29 63 • 53019 Bonn

Hansestadt Wismar
Frau Prante
Kopenhagener Straße 1
23966 Wismar

bprante@wismar.de

Nur per E-Mail

Aktenzeichen
45-60-00 / K-I-615-17

Bearbeiter/-in
Herr Schmidt

Bonn,
19. Dezember 2017

BETREFF Anforderung einer Stellungnahme;

hier: 1. Änd BBP Nr. 57/01 Sondergebiet Wohnmobil- und Ferienpark Redentin Süd und 63. Änd FNP
Beteiligung der Träger öffentlicher Belange gemäß § 4 (2) BauGB

BEZUG Ihr Schreiben vom 12.12.2017 - Ihr Zeichen:

ANLAGE - / -

Sehr geehrte Damen und Herren,

durch die oben genannte und in den Unterlagen näher beschriebene Planung werden
Belange der Bundeswehr berührt, jedoch nicht beeinträchtigt.

Vorbehaltlich einer gleichbleibenden Sach- und Rechtslage bestehen zu der Planung
seitens der Bundeswehr als Träger öffentlicher Belange keine Einwände.

Mit freundlichen Grüßen
Im Auftrag

Schmidt



Infrastruktur
Wir. Dienen. Deutschland.

25

Fontainengraben 200, 53123 Bonn
Postfach 29 63, 53019 Bonn
Telefon: +49 (0)228 5504-5463
Telefax: +49 (0)228 5504 - 5763
Bv: 3402 - 5463
BAIUDbwToeB@bundeswehr.org

Es wird zur Kenntnis genommen, dass die Belange der Bundeswehr berührt, jedoch nicht beeinträchtigt werden. Einwände werden nicht erhoben.

26



60 – Bauamt
Abt. Planung

Bereich Entwässerung und
Straßenunterhaltung

Bearbeiter: Frau Kalsow
Telefon: 7 49-402
Fax: 7 49-444
E-Mail: ikalsow@evb-hwi.de
Datum: 21-12-2017



Verwaltungsinterne Beteiligung

63. Änderung des Flächennutzungsplanes der Hansestadt Wismar
„Umwandlung von Gewerbegebiet und Grünfläche in Sondergebiet mit der
Zweckbestimmung Wohnmobilepark, Grünfläche und Fläche für Wald im Bereich Redentin
Süd“

Sehr geehrte Damen und Herren,

im Rahmen der verwaltungsinternen Beteiligung Belange teilen wir Ihnen mit, dass zur o. g.
Änderung des Flächennutzungsplanes von Seiten des Entsorgungs- und Verkehrsbetriebes der
Hansestadt Wismar, Bereich Entwässerung und Straßenunterhaltung, keine Einwände bestehen.

Für weitere Rücksprachen stehen wir Ihnen gern zur Verfügung.

Mit freundlichem Gruß


Dittmer
Bereichsleiterin

Es wird zur Kenntnis genommen, dass seitens des Entsorgungs- und
Verkehrsbetriebes der Hansestadt Wismar, Bereich Entwässerung und
Straßenunterhaltung, keine Einwände bestehen.

Wasser- und Bodenverband
„Wallensteingraben-Küste“
KÖRPERSCHAFT DES ÖFFENTLICHEN RECHTS

27

WBV „Wallensteingraben-Küste“, Am Wehberg 17, 23972 Dorf Mecklenburg

Hansestadt Wismar
PF 1245

23952 Wismar


Bearbeiter	Ihre Zeichen/Nachricht vom	Unser Zeichen	Datum
		Dorf Mecklenburg, den	16.01.2018

Betr.: 63. Änderung des F-Plan der Hansestadt Wismar
"Umwandlung von Gewerbegebiet und Grünfläche in Sondergebiet mit der
Zweckbestimmung Wohnmobilpark, Grünfläche und Fläche für Wald
im Bereich Redentin Süd"

Sehr geehrte Damen und Herren,

der o. g. Änderung wird seitens des Wasser- und Bodenverbandes zugestimmt. Anlagen des Verbandes sind durch die Änderung nicht betroffen.

Mit freundlichem Gruß

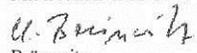
U. Brüsewitz
Geschäftsführer

Es wird zur Kenntnis genommen, dass Anlagen des Wasser- und Bodenverbandes durch die Planung nicht betroffen sind.

Stadt Grevesmühlen Der Bürgermeister




Zugleich Verwaltungsbehörde für das Amt Grevesmühlen-Land mit den Gemeinden:
Bernstorf, Gägelow, Plüschow, Roggenstorf, Rütting,
Slepenitztal, Testorf-Steinfurt, Upahl, Warnow

Für die Gemeinde Gägelow

Stadt Grevesmühlen • Rathausplatz 1 • 23936 Grevesmühlen

Hansestadt Wismar
Postfach 1245
23952 Wismar

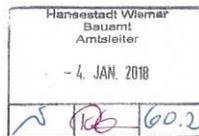

Geschäftsbereich: Bauamt
Zimmer: 2.1.10
Es schreibt Ihnen: Frau Matschke
Durchwahl: 03881 723 165
E-Mail-Adresse: g.matschke@grevesmuehlen.de
info@grevesmuehlen.de
Aktenzeichen: 6004./mat

Datum: 18.12.2017

63. Änderung des Flächennutzungsplanes der Hansestadt Wismar „Umwandlung von Gewerbegebiet und Grünfläche in Sondergebiet mit der Zweckbestimmung Wohnmobilpark, Grünfläche und Fläche für Wald im Bereich Redentin Süd“

Hier: Stellungnahme als Nachbargemeinde gemäß § 2 Abs. 2 BauGB
(Stand: Entwurf 24.10.2017)

Sehr geehrte Damen und Herren,

von Seiten der Gemeinde Gägelow bestehen keine Anregungen zum o.g. Entwurf.
Wahzunehmende nachbarschaftliche Belange werden durch die Planung der Hansestadt Wismar nicht berührt.

Mit freundlichem Gruß
im Auftrag

Holger Janke
Leiter Bauamt

Es wird zur Kenntnis genommen, dass die nachbarschaftlichen Belange der Gemeinde Gägelow durch die Planung nicht berührt werden.

35

Amt Neuburg

Die Amtsvorsteherin

Bau und Liegenschaften

Amt Neuburg, Hauptstraße 10a, 23974 Neuburg

Hansestadt Wismar
Bauamt
Abteilung Planung
Postfach 1245
23952 Wismar

Finanzamt	Sprechtag	Dienstag	8.00-12.00 und 14.00-17.30 Uhr
Waldamt	Donnerstag	8.00-12.00 und 13.00-15.30 Uhr	
	Freitag	8.00-12.00 Uhr	
14.02.2018			
			

Bearbeiter	Tel.-Durchwahl	Aktenzeichen	Datum
Juliane Rüger	038426/410-31	BL/rü	08.02.2018

63. Änderung des Flächennutzungsplanes der Hansestadt Wismar „Umwandlung von Gewerbegebiet und Grünfläche in Sondergebiet mit der Zweckbestimmung Wohnmobilpark, Grünfläche und Fläche für Wald im Bereich Redentin Süd“

- Beteiligung der Behörden und sonstigen Träger öffentlicher Belange gemäß § 4 Abs. 2 Baugesetzbuch (BauBG) sowie Beteiligung der Nachbargemeinden gemäß § 2 Abs. 2 BauBG

Sehr geehrte Damen und Herren,

zum Entwurf der 63. Änderung des Flächennutzungsplanes der Hansestadt Wismar „Umwandlung von Gewerbegebiet und Grünfläche in Sondergebiet mit der Zweckbestimmung Wohnmobilpark, Grünfläche und Fläche für Wald im Bereich Redentin Süd“ gibt es seitens der Gemeinde Hornstorf keine Anregungen und Bedenken.
(Beschluss-Nr. 345-38/18)

Mit freundlichem Gruß
im Auftrag


 Lange
 Abteilungsleiter

Es wird zur Kenntnis genommen, dass seitens der Gemeinde Hornstorf keine Anregungen und Bedenken bestehen.

36

Amt Neuburg


Die Amtsvorsteherin

Bau und Liegenschaften

Amt Neuburg, Hauptstraße 10a, 23974 Neuburg

Hansestadt Wismar
 Bauamt
 Abteilung Planung
 Postfach 1245
 23952 Wismar

Sprechtage
 Dienstag 8.00-12.00 und 14.00-17.30 Uhr
 Donnerstag 8.00-12.00 und 13.00-15.30 Uhr
 Freitag 8.00-12.00 Uhr

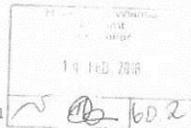

Bearbeiter	Tel.-Durchwahl	Aktenzeichen	Datum
Juliane Rüger	038426/410-31	BL/rü	14.02.2018

**63. Änderung des Flächennutzungsplanes der Hansestadt Wismar
 „Umwandlung von Gewerbegebiet und Grünfläche in Sondergebiet mit
 der Zweckbestimmung Wohnmobilpark, Grünfläche und Fläche für Wald
 im Bereich Redentin Süd“**

- Beteiligung der Behörden und sonstigen Träger öffentlicher
 Belange gemäß § 4 Abs. 2 Baugesetzbuch (BauBG) sowie Beteiligung
 der Nachbargemeinden gemäß § 2 Abs. 2 BauBG

Sehr geehrte Damen und Herren,

zum Entwurf der 63. Änderung des Flächennutzungsplanes der
 Hansestadt Wismar „Umwandlung von Gewerbegebiet und Grünfläche in
 Sondergebiet mit der Zweckbestimmung Wohnmobilpark, Grünfläche und
 Fläche für Wald im Bereich Redentin Süd“ gibt es seitens der
 Gemeinde Krusenhagen keine Anregungen und Bedenken.
 (Beschluss-Nr. 192-23/18)


Mit freundlichem Gruß
 im Auftrag


 Lange
 Abteilungsleiter

Es wird zur Kenntnis genommen, dass seitens der Gemeinde Krusen-
 hagen keine Anregungen und Bedenken bestehen.

Telefon: 038426/4100 / Telefax: 038426/20031 / Email: zentrale@amt-neuburg.eu / Internet: www.amt-neuburg.de

Sparkasse M-NW, BLZ 140 510 00, Kto.-Nr. 1000 007 762, IBAN: DE781405100010000077 62, BIC: NOLADE21WIS
 Volks- und Raiffeisenbank e.G., BLZ 130 610 78, Kto.-Nr. 322 1156, IBAN: DE75140613080003221156, BIC: GENODEF1GUE
 Deutsche Kreditbank AG Schwerin, BLZ 120 300 00, Kto.-Nr. 20 24 32, IBAN: DE94120300000000202432, BIC: BYLADEM1001

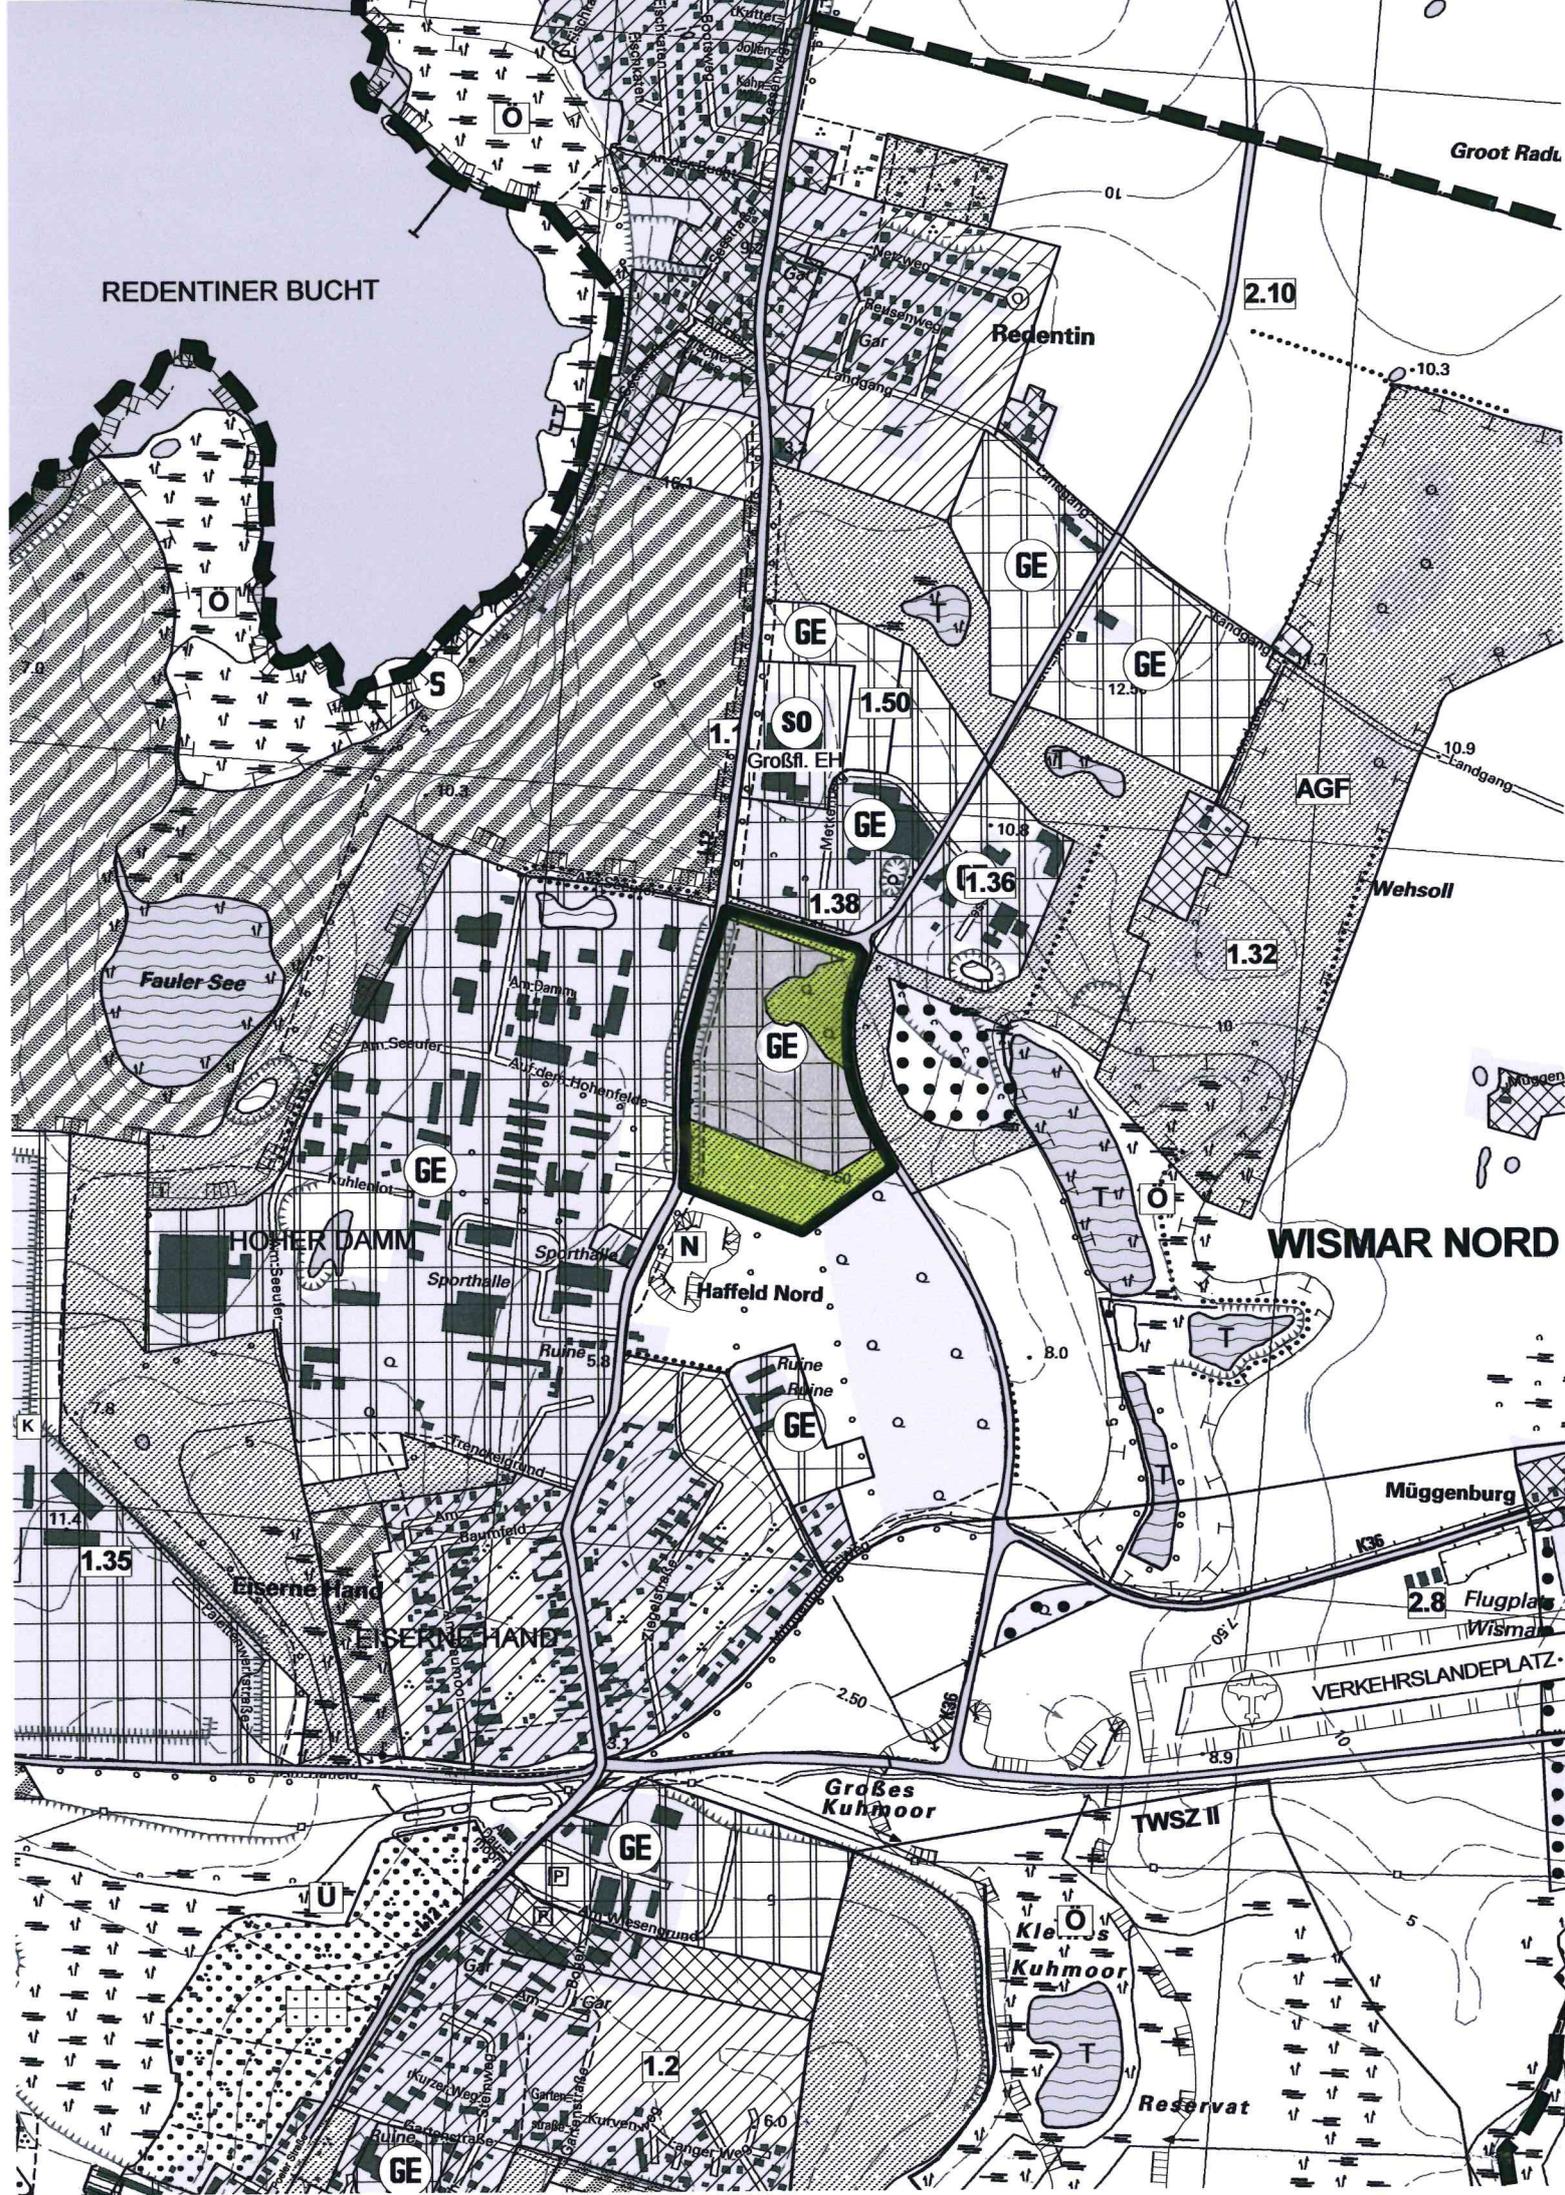

REDENTINER BUCHT

Groot Radt

Redentin

2.10

-10.3

GE

GE

GE

SO

1.50

1.

Großf. EH

GE

(1.36)

1.38

GE

AGF

1.32

Wehsoll

Fauler See

HOYER DAMM

Haffeld Nord

WISMAR NORD

Sporthalle

Ruine

Müggenburg

2.8 Flugplatz

Eiserne Hand

EISERNE HAND

VERKEHRSLANDEPLATZ

Großes Kuhmoor

TWSZ II

Kleines Kuhmoor

Reservat

GE

1.2

GE

K
11.4

U

ZEICHENERKLÄRUNG

BESTAND

ART DER BAULICHEN NUTZUNG (§ 5 ABS. 2 NR. 1 BAU GB)



GEWERBEGEBIET (GE)
(§ 5 Abs. 2 Nr.1 BauGB i. V. m. § 1 Abs. 2 Nr. 9 BauNVO)

GRÜNFLÄCHE (§ 5 ABS. 2 NR. 5 BAU GB)



GRÜNFLÄCHE

SONSTIGE PLANZEICHEN



GRENZE DES RÄUMLICHEN
GELTUNGSBEREICHES

ZEICHENERKLÄRUNG

PLANUNG

ART DER BAULICHEN NUTZUNG


(§ 5 ABS. 2 NR. 1 BAU GB)



SONDERGEBIET MIT DER ZWECKBESTIMMUNG WOHNMOBILPARK
(§ 5 Abs. 2 Nr. 1 BauGB i. V. m. § 1 Abs. 2 Nr. 11 BauNVO)

GRÜNFLÄCHE

(§ 5 ABS. 2 NR. 5 BAU GB)

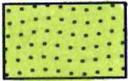

GRÜNFLÄCHE

FLÄCHE FÜR WALD

(§ 5 Abs. 2 Nr. 9b BauGB)



FLÄCHE FÜR WALD

SONSTIGE PLANZEICHEN



GRENZE DES RÄUMLICHEN
GELTUNGSBEREICHES

ABSCHLIESSENDER BESCHLUSS

der Hansestadt Wismar über die 63. Änderung des Flächennutzungsplanes
" Umwandlung von Gewerbegebiet und Grünfläche in Sondergebiet mit der
Zweckbestimmung Wohnmobilpark, Grünfläche und Fläche für Wald im Bereich Redentin Süd "

Aufgrund des abschließenden Beschlusses durch die Bürgerschaft der Hansestadt
Wismar und mit Genehmigung der Landrätin des Landkreises Nordwestmecklenburg
ergeht folgende 63. Änderung des wirksamen Flächennutzungsplanes:

AUFSTELLUNGSVERFAHREN

1. Aufgestellt gemäß § 2 Abs. 1 BauGB aufgrund des Aufstellungsbeschlusses der
Bürgerschaft der Hansestadt Wismar vom 28.09.2017.
Die ortsübliche Bekanntmachung des Aufstellungsbeschlusses ist am 21.10.2017
im Stadtanzeiger der Hansestadt Wismar erfolgt.

Wismar, den Der Bürgermeister

2. Die von der Planung berührten Behörden und sonstigen Träger öffentlicher Belange sind
gemäß § 4 Abs. 1 BauGB entsprechend § 3 Abs. 1 BauGB frühzeitig mit Schreiben
vom 02.10.2017 unterrichtet und zur Äußerung auch im Hinblick auf den erforderlichen
Umfang und Detaillierungsgrad der Umweltprüfung nach § 2 Abs. 4 BauGB aufgefordert
worden.

Wismar, den Der Bürgermeister

3. Die frühzeitige Beteiligung der Öffentlichkeit gemäß § 3 Abs. 1 BauGB ist in der Zeit
vom 23.10.2017 bis zum 24.11.2017 werktags, außer sonnabends, während der
Dienststunden Montag bis Mittwoch von 8.30 Uhr bis 12.00 Uhr und 13.00 Uhr bis
15.30 Uhr, Donnerstag von 8.30 Uhr bis 12.00 Uhr und von 13.00 Uhr bis 17.30 Uhr und
Freitag von 8.30 Uhr bis 12.30 Uhr im Bauamt der Hansestadt Wismar, Abt. Planung,
Kopenhagener Straße 1, 2. OG, durchgeführt worden.
Die frühzeitige Beteiligung der Öffentlichkeit ist mit dem Hinweis, dass während der
Frist für jedermann Gelegenheit zur Äußerung und Erörterung besteht, am 21.10.2017
ortsüblich im Stadtanzeiger der Hansestadt Wismar bekannt gemacht worden.
Zusätzlich zur öffentlichen Auslegung der Planunterlagen im Bauamt waren diese zeit-
gleich auf der Homepage der Hansestadt Wismar unter [http://www.wismar.de/Bürger/
Aktuelles/Öffentliche Auslegungen/](http://www.wismar.de/Bürger/Aktuelles/Öffentliche_Auslegungen/) einsehbar.

Wismar, den Der Bürgermeister

4. Die von der Planung berührten Behörden und sonstigen Träger öffentlicher Belange sowie
die Nachbargemeinden sind gem. § 4 Abs. 2 BauGB bzw. § 2 Abs. 2 BauGB mit Schreiben
vom 12.12.2017 zur Abgabe einer Stellungnahme aufgefordert worden.

Wismar, den Der Bürgermeister

- 5.1 Die Bürgerschaft hat am 30.11.2017 den Entwurf der 63. Änderung des Flächennutzungsplanes beschlossen, die Begründung gebilligt und den Entwurf gem. § 3 Abs. 2 BauGB zur öffentlichen Auslegung bestimmt.

Wismar, den

Der Bürgermeister

- 5.2 Der Entwurf der 63. Änderung des Flächennutzungsplanes, bestehend aus der Planzeichnung sowie die Begründung haben in der Zeit vom 18.12.2017 bis zum 24.01.2018 werktags, außer sonnabends während der Dienststunden Montag bis Mittwoch von 8.30 Uhr bis 12.00 Uhr und 13.00 Uhr bis 15.30 Uhr, Donnerstag von 8.30 Uhr bis 12.00 Uhr und von 13.00 Uhr bis 17.30 Uhr und Freitag von 8.30 Uhr bis 12.30 Uhr im Bauamt der Hansestadt Wismar, Abt. Planung, Kopenhagener Straße 1, 2. OG gemäß § 3 Abs.2 BauGB öffentlich ausgelegt.
Die öffentliche Auslegung ist mit dem Hinweis, dass während der Auslegungsfrist umweltbezogene Informationen verfügbar sind und von jedermann Stellungnahmen zum Planentwurf abgegeben werden können sowie nicht fristgerecht abgegebene Stellungnahmen unberücksichtigt bleiben, am 09.12.2017 ortsüblich im Stadtanzeiger der Hansestadt Wismar bekannt gemacht worden.
Die Behörden und sonstigen Träger öffentlicher Belange sowie die Nachbargemeinden wurden benachrichtigt.
Zusätzlich zur öffentlichen Auslegung der Planunterlagen im Bauamt waren diese zeitgleich auf der Homepage der Hansestadt Wismar unter [http://www.wismar.de/Bürger/Aktuelles/Öffentliche Auslegungen/](http://www.wismar.de/Bürger/Aktuelles/Öffentliche_Auslegungen/) einsehbar.

Wismar, den

Der Bürgermeister

6. Die Bürgerschaft hat die Stellungnahmen der Behörden und sonstigen Träger öffentlicher Belange sowie der Nachbargemeinden und die fristgemäß abgegebenen Stellungnahmen während der Beteiligungen der Öffentlichkeit gemäß § 1 Abs. 7 BauGB am _____ geprüft.
Das Ergebnis ist mitgeteilt worden.

Wismar, den

Der Bürgermeister

7. Die 63. Änderung des Flächennutzungsplanes wurde am _____ von der Bürgerschaft beschlossen.
Die Begründung zur 63. Änderung des Flächennutzungsplanes wurde mit Beschluss der Bürgerschaft am _____ gebilligt.

Wismar, den

Der Bürgermeister

8. Die Genehmigung der 63. Änderung des Flächennutzungsplanes wurde mit Erlass der Landrätin des Landkreises Nordwestmecklenburg vom
Az: - mit Hinweisen - erteilt.

Wismar, den

Der Bürgermeister

9. Die 63. Änderung des Flächennutzungsplanes wird hiermit ausgefertigt.

Wismar, den

Der Bürgermeister

10. Die Erteilung der Genehmigung der 63. Änderung des Flächennutzungsplanes sowie die Stelle, bei der der Plan auf Dauer während der Dienststunden von jedermann eingesehen werden kann und über den Inhalt Auskunft zu erteilen ist, sind am ortsüblich im Stadtanzeiger der Hansestadt Wismar bekannt gemacht worden. In der Bekanntmachung ist auf die Geltendmachung der Verletzung von Vorschriften und die Rechtsfolgen (§ 215 Abs. 2 BauGB) und weiter auf Fälligkeit und Erlöschen von Entschädigungsansprüchen (§ 44 Abs. 5 BauGB) hingewiesen worden. Die 63. Änderung des Flächennutzungsplanes ist mit der Bekanntmachung wirksam geworden. Zusätzlich erfolgte die Bekanntmachung auf der Homepage der Hansestadt Wismar.

Wismar, den

Der Bürgermeister


RECHTSGRUNDLAGEN

Baugesetzbuch (BauGB) in der Fassung der Bekanntmachung vom 3. November 2017 (BGBl. I S. 3634)

Verordnung über die bauliche Nutzung der Grundstücke (Baunutzungsverordnung - BauNVO) in der Fassung der Bekanntmachung vom 21. November 2017 (BGBl. I S. 3786)

Verordnung über die Ausarbeitung der Bauleitpläne und die Darstellung des Planinhaltes (Planzeichenverordnung 1990 - PlanzV 90) vom 18. Dezember 1990 (BGBl. 1991 I S. 58), zuletzt geändert durch Artikel 3 des Gesetzes vom 04. Mai 2017 (BGBl. I S. 1057)

Kommunalverfassung für das Land Mecklenburg-Vorpommern vom 13. Juli 2011 (GVO Bl. M-V 2011 S. 777)

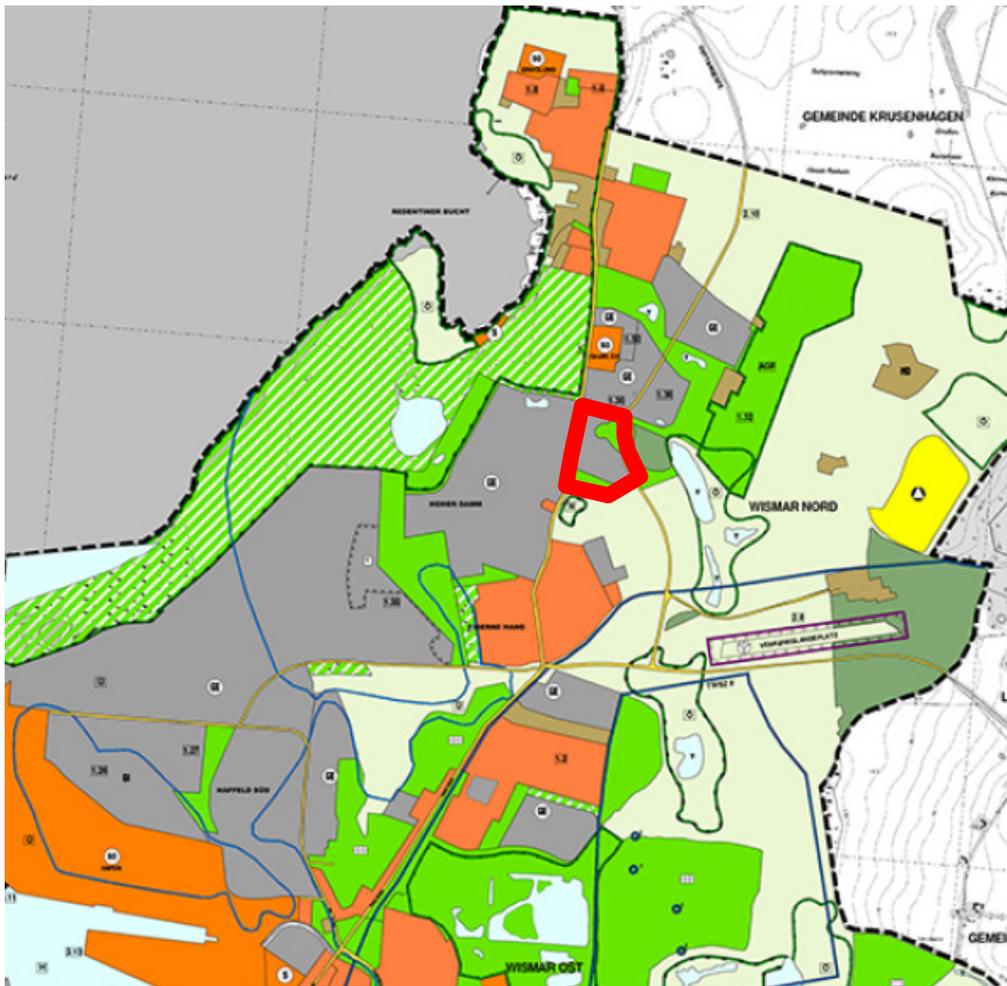

Hansestadt Wismar

63. Änderung des Flächennutzungsplanes

**Umwandlung von Gewerbegebiet und Grünfläche
in Sondergebiet mit der Zweckbestimmung
Wohnmobilpark, Grünfläche und Fläche für Wald
im Bereich Redentin Süd**

Begründung

Feststellungsbeschluss

Bearbeitungsstand 26.02.2018

Inhalt

TEIL 1 - BEGRÜNDUNG	3
1. EINLEITUNG	3
1.1 PLANUNGSANLASS, PLANUNGSZIELE, GRUNDZÜGE DER PLANUNG	3
1.2 PLANVERFAHREN, PLANUNGSGRUNDLAGEN	4
1.3 RAUMORDNUNG, SONSTIGE PLANUNGSVORGABEN UND HINWEISE	4
2. PLANINHALT	6
3. ERSCHLIEßUNG	6
4. IMMISSIONSSCHUTZ	7
TEIL 2 - UMWELTBERICHT	10
1. EINLEITUNG	10
1.1 ALLGEMEIN	10
1.2 LAGE UND CHARAKTERISTIK DES PLANGEBIETES	11
2. UMWELTPRÜFUNG	11
2.1 VORHABEN UND PLANUNGSZIEL	11
2.2 UMWELTSCHUTZZIELE AUS EINSCHLÄGIGEN FACHGESETZEN UND FACHPLANUNGEN UND IHRE BEDEUTUNG FÜR DEN BAULEITPLAN	11
3. BESCHREIBUNG UND BEWERTUNG DER UMWELTAUSWIRKUNGEN	14
3.1 SCHUTZGUT MENSCH	14
3.2 SCHUTZGUT PFLANZEN UND TIERE	15
3.3 SCHUTZGUT BODEN	19
3.4 SCHUTZGUT WASSER	20
3.5 SCHUTZGUT KLIMA/LUFT	21
3.6 SCHUTZGUT LANDSCHAFTSBILD	21
3.7 SCHUTZGUT SACH- UND KULTURGÜTER	22
3.8 WECHSELWIRKUNGEN DER UMWELTAUSWIRKUNGEN EINZELNER SCHUTZGÜTER	23
3.9 ZUSAMMENFASSUNG DER UMWELTAUSWIRKUNGEN	23
4. ENTWICKLUNGSPROGNOSE ZUM UMWELTZUSTAND	24
4.1 ENTWICKLUNG DES UMWELTZUSTANDES BEI PLANUNGSDURCHFÜHRUNG	24
4.2 PROGNOSE ZUR ENTWICKLUNG DES UMWELTZUSTANDES BEI NICHTDURCHFÜHRUNG	24
4.3 ANDERWEITIGE PLANUNGSMÖGLICHKEITEN	24
5. EINGRIFFSREGELUNG	25
5.1 GESETZLICHE GRUNDLAGE DER BILANZIERUNG	25
5.2 EINGRIFFSBILANZIERUNG	25
WIRKFAKTOREN DES VORHABENS	29
5.3 KOMPENSATIONSMAßNAHMEN	31
5.4 GRÜNORDERNISCHE FESTSETZUNGEN	33

Teil 1 - Begründung

1. Einleitung

1.1 Planungsanlass, Planungsziele, Grundzüge der Planung

Die Bürgerschaft der Hansestadt Wismar hat am 30.04.2015 die Aufstellung der 1. Änderung des Bebauungsplanes Nr. 57/01 "Sondergebiet Wohnmobil- und Ferienpark Redentin Süd" beschlossen.

Es ist beabsichtigt, Stellplatzflächen für ca. 135 Wohnmobile inklusive der notwendigen Infrastruktur zu schaffen.

Der Geltungsbereich der vorliegenden Planung ist im wirksamen Flächennutzungsplan der Hansestadt Wismar - entsprechend der ursprünglich verfolgten Zielsetzung - als Gewerbegebiet und als Grünfläche dargestellt. Aufgrund der geänderten Planungsziele muss der Flächennutzungsplan gemäß § 8 Abs. 3 BauGB im Parallelverfahren zur Aufstellung der 1. Änderung des Bebauungsplanes Nr. 57/01 geändert werden.

Die ursprünglich angestrebte gewerbliche Entwicklung konnte bisher – auch aufgrund der Grundeigentumsverhältnisse - nicht realisiert werden. Weiterhin hat sich gezeigt, dass insbesondere größere Gewerbeflächen nachgefragt werden. Zwischenzeitlich stehen im Stadtgebiet weitere Flächen für einen derartigen Bedarf zur Verfügung, wie z.B. das Gewerbegebiet Dargetzow, so dass eine Erforderlichkeit für die Ursprungsplanung nicht mehr besteht.

Neben der dargestellten Umstrukturierung der gewerblichen Flächennachfrage hat der Wohnmobiltourismus auch in der Hansestadt Wismar einen immer größeren Stellenwert erhalten. Auf diese Zunahme muss die Hansestadt planerisch reagieren. Bisher stehen Angebote für Wohnmobiltouristen nur in einem sehr begrenzten Umfang zur Verfügung. Im Bereich des Hafens sind zwar temporäre Stellplätze vorhanden sowie ein weiteres privates Angebot am Westhafen - diese Flächen können die Nachfrage jedoch bei weitem nicht bedienen. Teilweise weichen die Wohnmobilisten dann in die anliegenden Gewerbegebiete aus.

Die Zielsetzung der Hansestadt Wismar besteht nunmehr darin, auch außerhalb der Innenstadt Wohnmobilstellplätze zu schaffen. Dies wird notwendig, da innerstädtische Flächenpotenziale eher für wichtige Städtebauprojekte genutzt werden sollen. Von dem geplanten Wohnmobilpark in Redentin Süd ist die Innenstadt per Rad und öffentlichen Nahverkehr gut zu erreichen.

Im Rahmen der 63. Änderung des Flächennutzungsplanes werden die im wirksamen Flächennutzungsplan der Hansestadt Wismar dargestellten gewerblichen Bauflächen und Grünflächen in ein Sondergebiet mit der Zweckbestimmung "Wohnmobilpark", Grünflächen und eine Fläche für Wald umgewidmet. Im Norden des Plangebietes befindet sich darüber hinaus eine kleinere Sondergebietsfläche für die Winterlagerung von Booten. Die entspricht, mit Ausnahme der Fläche für Wald, den Festsetzungen der 1. Änderung des Bebauungsplanes Nr. 57/01. Die Walddarstellung erfolgt aufgrund der Feststellung der zuständigen Forstbehörde, dass es sich dabei um Wald

im Sinne des Landeswaldgesetzes handelt.

1.2 Planverfahren, Planungsgrundlagen

Aufgrund der o.g. geänderten Planungsziele verfolgt die Hansestadt Wismar die Aufstellung der 1. Änderung des Bebauungsplanes Nr. 57/01 "Sondergebiet Wohnmobil- und Ferienpark Redentin Süd". Der Flächennutzungsplan wird gemäß § 8 Abs. 3 BauGB im Parallelverfahren zur Aufstellung der 1. Änderung des Bebauungsplanes Nr. 57/01 geändert, um die nunmehr geplanten Flächennutzungen anzupassen.

Planungsrechtliche Grundlagen für die Erarbeitung der 63. Änderung des Flächennutzungsplanes sind:

- Baugesetzbuch (BauGB) in der Fassung der Bekanntmachung vom 03. November 2017 (BGBl. I S. 3634),
- Verordnung über die bauliche Nutzung der Grundstücke (Baunutzungsverordnung - BauNVO) in der Fassung der Bekanntmachung vom 21. November 2017 (BGBl. I S. 3786),
- Planzeichenverordnung vom 18. Dezember 1990 (BGBl. 1991 I S. 58), zuletzt geändert durch Artikel 3 des Gesetzes vom 04. Mai 2017 (BGBl. I S. 1057),
- Kommunalverfassung für das Land Mecklenburg-Vorpommern vom 13. Juli 2011 (GVOBl. M-V 2011 S. 777)

sowie die sonstigen planungsrelevanten, zum Zeitpunkt der Planaufstellung gültigen Gesetzesvorschriften, Erlasse und Richtlinien.

1.3 Raumordnung, sonstige Planungsvorgaben und Hinweise

Die Ziele und Grundsätze der Raumordnung und Landesplanung sind im Landesraumentwicklungsprogramm Mecklenburg-Vorpommern 2016 (LEP M-V) und im Regionalem Raumentwicklungsprogramm Westmecklenburg 2011 (RREP WM) festgelegt.

Der Hansestadt Wismar wird gemäß den Programmsätzen 3.2 (3) Z LEP M-V und 3.2.1 (3) Z RREP WM die Funktion eines Mittelzentrums zugewiesen.

Laut der Karte M 1:250.000 des LEP M-V befindet sich der Vorhabenstandort in einem Vorbehaltsgebiet Tourismus und in einem Vorbehaltsgebiet Landwirtschaft. Gemäß Programmsatz 4.6 (4) LEP M-V soll in den Vorbehaltsgebieten Tourismus u.a. der Sicherung der Funktion für Tourismus und Erholung besonderes Gewicht beigemessen werden. Gemäß den Programmsätzen 4.6 (2) LEP M-V sowie 3.1.3 (12) RREP WM soll der Wohnmobiltourismus gestärkt und qualitativ weiterentwickelt werden. Im Zusammenhang mit der Lage im Vorbehaltsgebiet Landwirtschaft ist der Programmsatz 4.5 (3) LEP M-V zu berücksichtigen.


Die Hansestadt Wismar geht davon aus, dass der 63. Änderung des Flächennutzungsplanes keine Ziele und Grundsätze der Raumordnung und Landesplanung entgegenstehen.

Durch die Forstbehörde wurden an das Plangebiet der 1. Änderung des Bebauungsplanes Nr. 57/01 grenzende Waldflächen nach § 2 Landeswaldgesetz (LWaldG) festgestellt, die jeweils einen gesetzlichen Waldabstand von 30 m erzeugen. Eine dieser Flächen befindet sich im Geltungsbereich des ursprünglichen Bebauungsplanes Nr. 57 in dem sie als Grünfläche festgesetzt ist. Die Fläche ist zwar nicht Bestandteil der Bebauungsplanänderung, wird aber klarstellend in die vorliegende 63. Änderung des Flächennutzungsplanes mit einbezogen. Der vorgeschriebene Waldabstand sowie weitere forstrechtliche Regelungen sind im Bebauungsplanverfahren zu beachten.

Im Plangebiet sind 2 Bodendenkmale bekannt. Aufgrund der Kleinräumigkeit der betroffenen Bereiche wird auf eine gesonderte zeichnerische Darstellung im Rahmen der vorliegenden Flächennutzungsplanänderung verzichtet. Eine nachrichtliche Übernahme erfolgt im entsprechenden Bebauungsplanverfahren. Es handelt sich um einen urgeschichtlichen Siedlungsplatz, dessen exakte Ausdehnung und Erhaltungszustand nicht eindeutig bestimmt ist. Auch ist aufgrund der für eine prähistorische Besiedlung ausgesprochen günstigen topografischen Beschaffenheit des Geländes mit dem Vorhandensein weiterer Bodendenkmale zu rechnen.

Für Vorhaben im Plangebiet ist eine Genehmigung nach § 7 DSchG M-V erforderlich. Für alle mit Erdarbeiten im Zusammenhang stehenden Baumaßnahmen muss eine baubegleitende archäologische Betreuung sichergestellt werden. Mit dem Landesamt für Kultur und Denkmalpflege M-V, dem nach § 4 Abs. 2 Denkmalschutzgesetz M-V (DSchG M-V) in der Fassung der Bekanntmachung vom 6. Januar 1998 (GVOBl. M-V S. 12 ff.), zuletzt geändert durch Gesetz vom 12. Juni 2010 (GVOBl. M-V S. 383, 392), die wissenschaftliche Begleitung und Bergung von Bodendenkmalen obliegt, ist hierzu frühzeitig vor Beginn der Arbeiten Kontakt aufzunehmen und eine verbindliche Vereinbarung zu treffen, die den Umfang sowie den terminlichen und personellen Rahmen der archäologischen Maßnahme fixiert. Die anfallenden Kosten für die Bergung und Dokumentation trägt der Verursacher des Eingriffs (§ 6 Abs. 5 DSchG M-V). Der Beginn der Erdarbeiten ist der unteren Denkmalschutzbehörde und dem Landesamt für Kultur und Denkmalpflege spätestens vier Wochen vor Termin schriftlich und verbindlich mitzuteilen.

2. Planinhalt

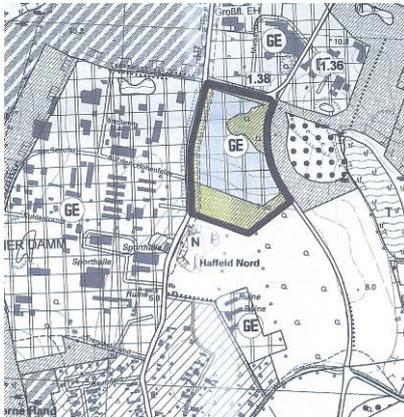

Darstellungen des wirksamen Flächennutzungsplanes



63. Änderung des Flächennutzungsplanes

Im Rahmen der 63. Änderung des Flächennutzungsplanes werden die im wirksamen Flächennutzungsplan der Hansestadt Wismar dargestellten gewerblichen Bauflächen (GE) und Grünflächen in ein Sondergebiet mit der Zweckbestimmung "Wohnmobilpark" (SO), Grünflächen und eine Fläche für Wald umgewidmet. Im Norden des Plangebietes befindet sich darüber hinaus eine kleinere Sondergebietsfläche für die Winterlagerung von Booten.

Entgegen der ursprünglichen Zielsetzung, die bestehende Gewerbefläche in der identischen Lage und Ausdehnung in eine Sondergebietsfläche umzuwidmen, musste das Sondergebiet aus Gründen des Immissionsschutzes verkleinert und in Richtung Süden verschoben werden. Dadurch ergibt sich ein erheblich größerer Grünflächenanteil.

Die Umwidmung der Flächen entspricht, mit Ausnahme der Fläche für Wald, den Festsetzungen der 1. Änderung des Bebauungsplanes Nr. 57/01. Die Walddarstellung erfolgt aufgrund der Feststellung der zuständigen Forstbehörde, dass es sich dabei um Wald im Sinne des Landeswaldgesetzes handelt.

3. Erschließung

Verkehr

Die verkehrliche Erschließung erfolgt, wie bereits in der Ursprungsplanung vorgesehen, über die Straße Lütt Moor. Bezüglich der Anbindung wurde auch die Schaffung einer südwestlichen Zufahrt zum Hohen Damm geprüft. Diese Variante wurde jedoch verworfen. Zum einen würde dadurch eine Grünfläche in Anspruch genommen, die als wichtige Pufferfläche zu der südlich des Plangebiets liegenden Lucks Wiese geplant ist, zum anderen besteht hier ein ungünstiger Baugrund. Die Anbindung würde darüber hinaus durch den vorhandenen regional bedeutsamen Radweg zu Konflikten führen.

Der Geltungsbereich ist an das Rad- und Fußwegenetz sowie an den ÖPNV ange-

bunden.

Ver- und Entsorgung

Die Ver- und Entsorgung des Plangebietes ist über die bestehenden Anlagen gewährleistet.

4. Immissionsschutz

Der Immissionsschutz wurde schon umfangreich im Rahmen der parallelen Aufstellung der 1. Änderung des Bebauungsplanes Nr. 57/01 untersucht und berücksichtigt. Die notwendigen Regelungen des Bebauungsplanes werden daher im Folgenden unverändert übernommen:

Schon im Vorfeld der Erarbeitung des vorliegenden Entwurfs der 1. Änderung des Bebauungsplanes Nr. 57/01 wurden umfangreiche Untersuchungen und Berechnungen zur Lärmbelastung durch die vorhandenen Gewerbegebiete im Norden und Westen des Plangebietes durch den TÜV Nord durchgeführt. Im Zuge des dazu erfolgten Abstimmungsprozesses wurde die Planung mehrfach modifiziert.

Auf der Grundlage der Einschätzung der Schutzbedürftigkeit der geplanten Sondergebietsnutzung entsprechend eines Mischgebietes wurde die nun vorliegende Zuordnung der Nutzungen im Plangebiet vorgenommen.

In der vorliegenden Untersuchung erfolgt eine prognostische Ermittlung der zu erwartenden Geräuschemissionen, die innerhalb des Geltungsbereiches der 1. Änderung des Bebauungsplanes Nr. 57/01 der Hansestadt Wismar durch den Straßenverkehr und durch die gewerblichen Emittenten hervorgerufen werden.

Die Berechnung und Beurteilung der Geräuschemissionen erfolgt geräushtypabhängig für den Straßenverkehr nach den RLS-90 und für die gewerblichen Einrichtungen nach der TA Lärm.

Im Plangebiet sind die gewerblichen Geräuschemissionen aus den B-Plangebieten Nr. 1/90 und Nr. 2/90 immissionsbestimmend. Die Beurteilungspegel für Gewerbelärm liegen tags zwischen 53 und 57 dB(A) tags und nachts zwischen 44 und 46 dB(A). Die Orientierungsrichtwerte tags werden unterschritten. Nachts werden die Orientierungswerte im Sondergebiet SO 2 eingehalten bzw. unterschritten, im Sondergebiet SO 3 werden die Orientierungswerte um 1 dB überschritten.

Die durch den Straßenverkehr hervorgerufenen Geräuschemissionen liegen an den Baugrenzen tags bei maximal 59 dB(A) und nachts bei maximal 50 dB(A). Die gebietsspezifischen Orientierungswerte werden im Tagzeitraum unterschritten und im Nachtzeitraum eingehalten.

Geräuschspitzen, die durch Türen- und Kofferklappenschlagen oder das Entspannungsgeräusch des Bremsluftsystems der Lkw in den angrenzenden Gewerbegebieten hervorgerufen werden, liegen tags und nachts unterhalb der zulässigen Werte.

Zur Festlegung der erforderlichen Schalldämmung werden die Lärmpegelbereiche

auf der Basis des maßgeblichen Außenlärmpegels nach DIN 4109 berechnet. Das Sondergebiet SO 3 befindet sich innerhalb der Lärmpegelbereiche III und IV.

Zusammenfassend wird eingeschätzt, dass das Planvorhaben aus schalltechnischer Sicht umgesetzt werden kann, wenn Baukörper innerhalb des Sondergebiets SO 3 mit einer ausreichenden Schalldämmung entsprechend der ausgewiesenen Lärmpegelbereiche und der Tabelle 8 der DIN 4109 errichtet werden.

Im Bebauungsplan werden zur Sicherung der genannten immissionsschutzrechtlichen Anforderungen Flächen und Vorkehrungen zum Schutz vor schädlichen Umwelteinwirkungen gemäß § 9 Abs. 1 Nr. 24 BauGB i.V m. § 1 Abs. 4 Nr. 2 BauNVO mit folgenden Regelungen festgesetzt:

In den in der Planzeichnung gekennzeichneten Bereichen der Lärmpegelbereiche III bis IV (LPB III – IV, Planzeichen Nr. 15.6 PlanZV) müssen bei Errichtung, Erweiterung, Änderung oder Nutzungsänderung von Gebäuden in den nicht nur zum vorübergehenden Aufenthalt von Menschen vorgesehenen Räumen (Aufenthaltsräume im Sinne von § 47 LBauO M-V) die Anforderungen an das resultierende Schalldämm-Maß nach DIN 4109/11.89 - Schallschutz im Hochbau - Tabelle 8 erfüllt werden. Nach außen abschließende Umfassungsbauteile sind so auszuführen, dass sie entsprechend den Lärmpegelbereichen folgende Schalldämm-Maße aufweisen:

Lärmpegelbereich gemäß DIN 4109	maßgeblicher Außenlärmpegel in dB(A)	erforderliches resultierendes Schalldämm-Maß erf. $R'_{w, res}$ in dB		
		für Bettenräume in Krankenanstalten und Sanatorien	Aufenthaltsräume in Wohnungen, Übernachtungsräume in Beherbergungstätten, Unterrichtsräume und ähnliches	Büroräume und ähnliches
I	bis 55	35	30	-
II	56 bis 60	35	30	30
III	61 bis 65	40	35	30
IV	66 bis 70	45	40	35

Die in der vorgenannten Tabelle ausgewiesenen Anforderungen an die Luftschalldämmung der Außenbauteile sind ggf. in Abhängigkeit vom Verhältnis der Grundfläche des Raumes zur gesamten Außenfläche nach Tabelle 9 DIN 4109 zu erhöhen oder zu mindern.

Für zum Schlafen genutzte Räume in den Lärmpegelbereichen III – IV sind schalldämmte Lüftungsanlagen vorzusehen, wenn der notwendige Luftaustausch während der Nachtzeit nicht durch andere Maßnahmen sichergestellt werden kann.

Bei Errichtung, Erweiterung, Änderung oder Nutzungsänderung von Gebäuden zum dauerhaften Aufenthalt von Menschen in den in der Planzeichnung gekennzeichneten Bereichen ist ein Schallschutznachweis entsprechend den Anforderungen der DIN 4109 unter Berücksichtigung der Raumgeometrie und Flächenanteile der einzelnen Außenbauteile erforderlich. Dieser ist bei der Erstellung der Bauantragsunterlagen im Baugenehmigungsverfahren bzw. bei gemäß § 62 Landesbauordnung Mecklenburg-Vorpommern genehmigungsfrei gestellten Bauvorhaben zu erbringen.“

Für die von der maßgeblichen Lärmquelle abgewandten Gebäudeseiten darf der maßgebliche Außenlärmpegel ohne besonderen Nachweis bei offener Bebauung um

5 dB(A) und bei geschlossener Bebauung bzw. bei Innenhöfen um 10 dB(A) gemindert werden.

Wird durch ergänzende Schalluntersuchungen für konkrete Planvorhaben nachgewiesen, dass sich der maßgebliche Außenlärmpegel z.B. infolge der Abschirmung durch vorgelagerte Baukörper vermindert, so kann von den o.g. Festsetzungen abgewichen werden.

In dem sonstigen Sondergebiet SO 4 sind Reparatur- und Wartungsarbeiten unzulässig. Diese Regelung ist notwendig, damit durch eventuelle Arbeiten mit Maschinen und Werkzeugen nicht wiederum immissionsschutzrechtlich relevante Beeinträchtigungen der festgesetzten Sondergebiete erzeugt werden.

Teil 2 - Umweltbericht

Die Umweltbelange werden auf der Ebene der verbindlichen Bauleitplanung im Rahmen der parallelen Aufstellung der 1. Änderung des Bebauungsplanes Nr. 57/01 "Sondergebiet Wohnmobil- und Ferienpark Redentin Süd" vorhabenkonkret und umfassend geprüft.

Im Folgenden wird daher der Umweltbericht der 1. Änderung des Bebauungsplanes Nr. 57/01 unverändert übernommen:

1. Einleitung

Der Umweltbericht, als gesonderter Teil der Begründung, legt die Belange des Natur- und Umweltschutzes dar. Gemäß §§ 2 (4) und 1 (6) Nr. 7 BauGB werden die Resultate der Umweltprüfung sowie nach § 1a (3) BauGB die Ergebnisse der Eingriffsregelung aufgezeigt.

Für die 1. Änderung des Bebauungsplanes Nr. 57/01 „Sondergebiet Wohnmobil- und Ferienpark Redentin Süd“ der Hansestadt Wismar werden innerhalb des Umweltberichtes die ermittelten, voraussichtlichen Umweltauswirkungen nach der Anlage des BauGB beschrieben und bewertet. Die Ergebnisse sind nach § 2 (4) Satz 4 BauGB in der Abwägung zu berücksichtigen.

Aufgrund einer umfassenden Neuordnung von Sondergebieten, Ausgleichs- und Grünflächen sowie der Nutzungsänderung wird im Parallelverfahren der Flächennutzungsplan geändert.

Vor diesem Hintergrund ist im Rahmen der Umweltprüfung eine auf die Planungsabsichten bezogene Schutzgutbewertung und eine Eingriffs-/Ausgleichsbilanzierung erforderlich.

Im Zuge der 1. Änderung des Bebauungsplanes Nr. 57/01 wird eine im Ursprungsplan festgesetzte Ausgleichsmaßnahme teilweise überplant. Für den Ausgleich eignen sich Flächen im Norden des Plangebietes, die ursprünglich zur Versiegelung vorgesehen waren und nun für naturschutzfachliche Ausgleichsmaßnahmen zur Verfügung stehen.

1.1 Allgemein

Mit der 1. Änderung des Bebauungsplanes Nr. 57/01 möchte die Hansestadt Wismar dem wachsenden Trend des Wohnmobiltourismus Rechnung tragen und Flächen für einen Wohnmobil- und Ferienpark bereitstellen. Im Vergleich zum Ursprungsplan ändert sich der Nutzungszweck und die Aufteilung von Sondergebietsflächen sowie Grün- bzw. Ausgleichsflächen. Generell wird weniger Fläche für Sondergebiete beansprucht als im Ursprungsplan.

Für den angestrebten Nutzungszweck sind momentan keine kurzfristig mobilisierbaren Flächenpotenziale vorhanden. Die Flächen im Geltungsbereich der 1. Änderung des Bebauungsplanes Nr. 57/01 sind verfügbar und im Flächennutzungsplan der Hansestadt als Gewerbeflächen und Grünflächen dargestellt. Daher wird im Parallelverfahren der Flächennutzungsplan geändert.

1.2 Lage und Charakteristik des Plangebietes

Das Plangebiet ist ca. 5,8 ha groß und befindet sich im äußersten nördlichen Stadtgebiet. Es ist geprägt von seiner verinselten Lage, da das Plangebiet an drei Seiten von größeren Verkehrsflächen umgeben ist: im Westen von der Straße „Hoher Damm“ und im Norden und Osten von der Straße „Lütt Moor“. Im Süden erstrecken sich außerhalb des Plangebietes Niederungs- und Vorwaldflächen. Im Nordosten grenzt eine kleinere Waldfläche aus älteren Hybridpappeln an das Plangebiet an.

Das Gelände des Plangebietes ist von Norden nach Süden stark abfallend. Der Geländeunterschied zwischen der nördlichen und der südlichen Plangebietsgrenze beträgt ca. 9 m.

Naturräumliche Gliederung

Landschaftszone:	Ostseeküstenland
Großlandschaft:	Nordwestliches Hügelland
Landschaftseinheit:	Wismarer Land und Insel Poel

2. Umweltprüfung

2.1 Vorhaben und Planungsziel

Mit der 1. Änderung des Bebauungsplanes Nr. 57/01 beabsichtigt die Hansestadt Wismar die planungsrechtlichen Voraussetzungen für die Errichtung eines Sondergebietes Wohnmobil- und Ferienpark zu schaffen. Ziel der Änderung des Bebauungsplanes ist es die touristische Infrastruktur für den Wohnmobiltourismus im Stadtgebiet auszubauen.

Das städtebauliche Konzept begründet sich aus den Zielsetzungen der Hansestadt und aus den räumlichen Gegebenheiten im Bereich des Plangebiets. Ausführliche Informationen hierzu werden im städtebaulichen Teil 1 der Begründung dargelegt.

2.2 Umweltschutzziele aus einschlägigen Fachgesetzen und Fachplanungen und ihre Bedeutung für den Bauleitplan

Regionales Raumentwicklungsprogramm Westmecklenburg

Die Hansestadt Wismar liegt laut Regionalem Raumentwicklungsprogramm Westmecklenburg (RREP WM) vom 31.08.2011 im Tourismusraum bzw. Tourismusedentwicklungsraum (siehe Karte 4, RREP WM, 2011).

Gutachtlicher Landschaftsrahmenplan Westmecklenburg

Gemäß den Angaben des Gutachterlichen Landschaftsrahmenplan Westmecklenburg (GLRP WM), September 2008 ist die Hansestadt Wismar der Landschaftszone Ostseeküstenland zugeordnet. Kleinräumiger betrachtet, befindet sich die Hansestadt in der Großlandschaft Nordwestliches Hügelland und der Landschaftseinheit Wismarer Land und Insel Poel (s. Karte 1, GLRP WM, 2008). Die Klimaverhältnisse werden für den Bereich um Wismar als niederschlagsbenachteiligt dargestellt (siehe

Karte 7, GLRP WM, 2008).

Flächennutzungsplan

Die Flächen im Geltungsbereich der 1. Änderung des Bebauungsplanes Nr. 57/01 sind im Flächennutzungsplan der Hansestadt als Gewerbeflächen und Grünflächen dargestellt. Daher erfolgt eine Änderung des Flächennutzungsplanes im Parallelverfahren.

Schutzgebiete

Teilbereiche der Hansestadt sind Bestandteil des europäischen Schutzgebietssystems NATURA 2000 und als FFH- und Vogelschutzgebiet ausgewiesen (siehe Karte 10, GLRP WM, 2008). Im Norden des Stadtgebietes bzw. im Küstenbereich befinden sich das FFH-Gebiet DE1934-302 „Wismarbucht“ und das Vogelschutzgebiet DE1934-401 „Wismarbucht und Salzhaff“. Die Entfernung zwischen dem FFH-Gebiet und dem Vorhabengebiet beträgt ca. 1,4 km. Die Entfernung zwischen dem Vogelschutzgebiet und dem Vorhabengebiet beträgt 500 m. Aufgrund der Entfernungen zwischen dem Plangebiet und den NATURA 2000-Gebieten sind Beeinträchtigungen der Schutzzwecke und Erhaltungsziele der Schutzgebiete auszuschließen. Grund dafür ist unter anderem die Lage des Vorhabens angrenzend an Gewerbegebiete der Hansestadt. Die Prüfung der Verträglichkeit des Vorhabens im Rahmen einer FFH-Verträglichkeitsprüfung wird als nicht erforderlich erachtet.

Innerhalb des Vorhabengebietes sind keine Schutzgebiete von nationaler und internationaler Bedeutung vorhanden.

Geschützte Biotope

Eigene Kartierungen im August 2017 sowie die Daten des Geoportals M-V haben ergeben, dass sich innerhalb des Vorhabengebietes keine gemäß § 20 NatSchAG M-V gesetzlich geschützten Biotope befinden.

Gemäß der Angaben des Kartenportals sind in der unmittelbaren Umgebung geschützte Biotope vorhanden. Dies ist südlich an den Änderungsbereich angrenzend, das Feuchtbiotop mit der Bezeichnung Feuchtwiese östlich von „Auf dem hohen Felde“. Es handelt sich um eine Seggen- und binsenreiche Nasswiese mit Röhrichtbeständen und Rieden als Bestandteil der Lucks Wiese. Im Umweltbericht des Ursprungsplanes wird Lucks Wiese als eine Feuchtwiese mit seltenen und schützenswerten Pflanzen beschrieben, deren Bestand von dem Gleichgewicht zwischen Wasserrückhaltung des Bodens und der Drainage durch den weiter südlich vorhandenen Vorflutgraben abhängt.

Der nordöstliche Teil von Lucks Wiese ist bereits von Weidengebüsch überwachsen und wurde von der zuständigen Forstbehörde in die östlich angrenzenden Waldflächen einbezogen und somit als Wald im Sinne des Waldgesetzes klargestellt.

Zum Schutz des geschützten Biotops ist vorgesehen, zwischen SO 2 und Lucks Wiese entlang der südlichen Plangebietsgrenze eine extensive Wiesenfläche zu entwickeln. Die Funktion der Maßnahmenfläche wird als Schutzgrün im Bebauungsplan festgesetzt und ist grundbuchlich zu sichern. Es erfolgt eine Einfriedung des SO 2, d.h. der Wohnmobilstellplatzflächen. Ein unerwünschtes Betreten der Maßnahmenfläche durch Gäste des Wohnmobil- und Ferienparkes Redentin Süd kann somit

ausgeschlossen werden. Die Höhe des Zaunes sollte mindestens 1,40 m Höhe betragen. Es sollte ein Stabstahl- oder Maschendrahtzaun verwendet werden. Bei Einbau eines Maschendrahtzaunes ist dieser durch eine durchgehende Heckenanpflanzung mit Pflanzen der Pflanzliste 2 ab zu pflanzen.

Auch das Entwässerungskonzept stellt sicher, dass das Wasserregime für die angrenzenden Grünbereiche aufrechterhalten wird: Das im Plangebiet anfallende Niederschlagswasser von befestigten Flächen und Dächern wird in den vorhandenen Regenwasserkanal eingeleitet. Das überschüssige Regenwasser von teil- oder unbefestigten Flächen wird verzögert über Mulden der im südlichen Planbereich festgesetzten Grünfläche zugeführt. Über diesen Bereich wird auch das von den bisher vorhandenen Ackerflächen abfließende Regenwasser gesammelt und teilweise von vorhandenen Grabenfragmenten aufgenommen (Vgl. Teil 1 der Begründung/ 3.2). Die Mulden sind als Rasenmulden von max. 0,3 m Tiefe auszubilden.

Weiterhin befinden sich gemäß Geoportal M-V

- in ca. 70 m östlicher Entfernung zum Plangebiet: das Gehölzbiotop mit der Bezeichnung Gebüsch/Strauchgruppe, strukturreich,
- in ca. 100 m nördlicher Entfernung das Feuchtbiotop mit der Bezeichnung temporäres Kleingewässer, Weide, verbuscht und
- in ca. 100 m westlicher Entfernung ein Gehölzbiotop mit der Bezeichnung Hecke, Naturnahe Feldhecken. Diese Hecke befindet sich mittlerweile inmitten des dort entstandenen Gewerbegebietes und erfüllt daher nicht mehr die Voraussetzungen für den gesetzlichen Biotopschutz.

Die geplante Nutzung wird als immissionsarm eingeschätzt. Es sind betriebsbedingte Immissionen bei der An- und Abfahrt der Wohnmobile und geringfügiger Lärm durch den Aufenthalt von Urlaubsgästen zu erwarten. Der Betrieb der angrenzenden Gewerbe- und Verkehrsflächen überlagert diese Immissionswirkungen. Zudem erfolgt der Betrieb hauptsächlich in den Sommermonaten. Aufgrund der geplanten immissionsarmen Nutzungsart und auch aufgrund der Entfernung, werden mit der Umsetzung des Vorhabens weder Veränderungen der geschützten Biotope hervorgerufen, noch Flächen der unmittelbar an das Plangebiet angrenzenden geschützten Biotope in Anspruch genommen. Eine Beeinträchtigung der gesetzlich geschützten Biotope kann somit ausgeschlossen werden.

3. Beschreibung und Bewertung der Umweltauswirkungen

Für eine Beurteilung voraussichtlicher Umweltauswirkungen wurden die folgenden fachgesetzlichen Vorgaben des Umweltschutzes auf Bundes- und Landesebene berücksichtigt.

Schutzgut	Fachgesetzliche Vorgaben
Mensch	- Bundesimmissionsschutzgesetz
Pflanzen u. Tiere	- Bundesnaturschutzgesetz (BNatSchG), Naturschutzausführungsgesetz (NatSchAG M-V), Bundesartenschutzverordnung (BArtSchV), FFH-Richtlinie
Landschaft	- BNatSchG (Eingriffsregelung), NatSchAG M-V
Boden	- Bundesbodenschutzgesetz (BBodSchG)
Klima / Luft	- Bundesimmissionsschutzgesetz
Kultur- u. Sachgüter	- Denkmalschutzgesetz M-V (DSchG M-V)

Tabelle 1: Fachgesetzliche Vorgaben einzelner Schutzgüter

Der Zustand der Umwelt und deren Merkmale sind für das Plangebiet einzeln und auf das jeweilige Schutzgut bezogen dargestellt. Veränderungen der Schutzgüter sollen somit nachvollzogen, dokumentiert und bewertet werden. Maßnahmen zur Vermeidung, zur Verringerung und zum eventuellen Ausgleich negativer Umweltauswirkungen werden für die vorliegende Planung schutzgutbezogen abgeleitet.

3.1 Schutzgut Mensch

Das Schutzgut „Mensch“ umfasst die Beurteilung der Aspekte Leben, Gesundheit und Wohlbefinden des Menschen. Die räumliche Erfassung der Umwelt für das Schutzgut Mensch orientiert sich an den Grunddaseinsfunktionen des Menschen - Wohnen, Arbeiten, Versorgung, Bildung, in Gemeinschaft leben und sich erholen. Diese Funktionen werden überwiegend innerhalb von Siedlungsbereichen realisiert. Als Flächen mit freizeitrelevanter Infrastruktur innerhalb von Siedlungsräumen, die für die Erholung der Wohnbevölkerung oder als Standort freizeitinfrastruktureller Einrichtungen Bedeutung haben, kommen Grün- und Freiflächen, Parkanlagen, spezielle Freizeitanlagen (Sportplätze, Freibäder, etc.) sowie Flächen für die naturbezogene Erholungsnutzung wie Wald- und Seengebiete in Betracht.

Erholungsfunktion

Aufgrund der derzeitigen landwirtschaftlichen Nutzung sowie der Beeinträchtigungen durch die umgebenen Verkehrsflächen besitzt das Plangebiet aktuell kaum eine Eignung bzw. Bedeutung als Erholungsraum. In der weiteren Umgebung sind Gewerbe-

betriebe und eine Tankstelle vorhanden. Somit besitzt das nähere Umfeld des Plangebietes ebenso keine Bedeutung als Erholungsraum.

Immissionen

Zur Beurteilung der Geräuschwirkungen angrenzender Nutzungen auf das Schutzgute Mensch wurde ein Schalltechnisches Gutachten erstellt. Detaillierte Aussagen sind unter Punkt 4./ Teil I der Begründung zu finden. Gegenüber den ursprünglichen Überlegungen des Vorhabenträgers erfolgte aus immissionstechnischen Gründen eine Verschiebung der Stellplatzflächen in den Süden des Plangebietes. Weitere Lärmschutzmaßnahmen sind nicht notwendig.

Gefährdungssituation durch Betriebsunfälle mit gefährlichen Stoffen

Die Novelle des Baugesetzbuchs (BauGB) und der Baunutzungsverordnung (BauNVO) setzen die EU-Richtlinie 214/52/EU über die Umweltverträglichkeitsprüfung (UVP) und zur Stärkung des neuen Zusammenlebens in der Stadt um. Demnach müssen Störfallbetriebe mit ihren Abständen von Betriebsbereichen zu schutzwürdigen Nutzungen in der Bauleitplanung berücksichtigt werden. Hintergrund hierzu bildet die von der Europäischen Union erlassene sogenannte „Seveso-II-Richtlinie“ (Richtlinie 2003/105/EG).

Nach derzeitigem Kenntnisstand sind mit Umfeld des Plangebietes keine Störfallbetriebe vorhanden.

Das Plangebiet ist als nicht kampfmittelbelastet bekannt. Es ist jedoch nicht auszuschließen, dass bei Tiefbaumaßnahmen Munitionsfunde auftreten können. Aus diesem Grunde sind Tiefbauarbeiten mit entsprechender Vorsicht durchzuführen. Sollten bei diesen Arbeiten kampfmittelverdächtige Gegenstände oder Munition aufgefunden werden, ist aus Sicherheitsgründen die Arbeit an der Fundstelle und der unmittelbaren Umgebung sofort einzustellen und der Munitionsbergungsdienst zu benachrichtigen. Nötigenfalls ist die Polizei und ggf. die örtliche Ordnungsbehörde hinzuzuziehen.

Bewertung

Zusammenfassend kann festgestellt werden, dass mit der Umsetzung der hier betrachteten Planungsziele keine erheblichen Auswirkungen auf das Schutzgut Mensch zu erwarten sind. Teilbereiche des Plangebietes dienen u.a. der Erholung.

3.2 Schutzgut Pflanzen und Tiere

Erfassung des Baumbestandes

Innerhalb des Änderungsbereiches sind keine Gehölze vorhanden. Außerhalb des Plangebietes konnten Gehölze erfasst werden. Der Gehölzbestand im Umfeld der 1. Änderung des Bebauungsplanes Nr. 57/01 besteht aus einem Hybridpappelbestand, der Allee aus Berg-Ahorn, einem Laubholzbestand sowie eines Siedlungsgebüsches.

Mit der vorliegenden Planung erfolgt kein Eingriff in die angrenzenden Gehölzstrukturen. Die Beseitigung von Gehölzen ist zur Realisierung des Vorhabens nicht erforderlich.

Wald

Die Gehölzflächen, die nordöstlich und südlich an das Plangebiet angrenzen, wurden von der zuständigen Forstbehörde als Wald im Sinne des Waldgesetzes eingestuft. Um Baumschlag und Brandgefahren ausschließen zu können, wird ein Waldschutzabstand von 30 m zu überbaubaren Flächen eingehalten.

Fauna

Methodik

Die Ermittlung der potentiell betroffenen Arten der Fauna erfolgt anhand einer Potentialanalyse. Die Grundlage dafür bildet die Erfassung der aktuellen Habitatausstattung des Untersuchungsraumes. Bei der Einschätzung der naturschutzfachlichen Bedeutung des Plangebietes werden zunächst die faunistisch bedeutsamen Strukturen (z.B. Gebäude, offene Flächen, Gehölze) im Gelände betrachtet. Es werden keine systematischen Kartierungen der einzelnen Artengruppen durchgeführt. Jedoch werden potentielle Lebensstätten (z.B. Altbäume, Höhlungen, Horste/Nester) der Fauna detailliert betrachtet. Die Abschätzung der potentiell im Untersuchungsraum vorkommenden Arten erfolgt anhand ihrer Lebensraumansprüche und ihrer regionalen Verbreitung.

Weitere faunistische Datenerhebungen wurden nicht durchgeführt.

In der artenschutzrechtlichen Prüfung werden alle europarechtlich geschützten Arten untersucht, die im Wirkraum des Vorhabens potentiell zu erwarten sind und die durch die vorhabenspezifischen Wirkfaktoren betroffen sein könnten.

Im Rahmen der Relevanzprüfung, die innerhalb der artenschutzrechtlichen Prüfung grundsätzlich durchzuführen ist, werden daher zunächst die Arten aus allen europarechtlich geschützten Arten „herausgefiltert“ (Abschichtung), für die eine verbotstatbestandliche Betroffenheit durch das vorliegende Projekt mit hinreichender Sicherheit auszuschließen ist (Relevanzschwelle). Eine detaillierte artenschutzrechtliche Prüfung ist für diese Arten nicht mehr erforderlich.

Arten, deren Lebensräume nicht den Habitatstrukturen im Plangebiet entsprechen, werden daher nicht näher betrachtet. In einem weiteren Schritt werden Arten ermittelt und ausgeschlossen, deren Wirkungsempfindlichkeit vorhabenbedingt so gering ist, dass sich relevante Beeinträchtigungen/Gefährdungen mit hinreichender Sicherheit ausschließen lassen.

Durch diese Abschichtung wird die Konzentration des zu untersuchenden Artenspektrums auf die Arten ermöglicht, die tatsächlich betroffen sein könnten. Nur für die nach der Relevanzprüfung verbleibenden relevanten Arten erfolgen dann die weitergehenden Prüfschritte, d.h. zunächst die Ermittlung der Verbotstatbestände gemäß § 44 Absatz 1 i.V.m. Absatz 5 BNatSchG.

Bei einer Relevanzprüfung für die europäischen Vogelarten wird das Augenmerk auf die Arten gelegt, deren Vorhandensein oder Fehlen größtmögliche Rückschlüsse über den Zustand des Untersuchungsraumes zulassen. Die Brutvogelarten werden als Zeigerarten für die nachfolgende Potentialabschätzung ausgewählt. Als Zeiger-

bzw. Wertarten werden die Arten benannt, welche in der Roten Liste bzw. im Anhang I der Europäischen Vogelschutzrichtlinie Erwähnung finden. Aufgrund ihrer höheren ökologischen Ansprüche gegenüber weniger sensiblen Arten sind diese Arten sehr gut geeignet, den Zustand eines Untersuchungsraumes bezüglich seiner Vorbelastungen einzuschätzen.

Artenschutzrechtliche Grundlagen

Planungsrechtliche Grundlagen für die Erarbeitung der Artenschutzrechtliche Potentialanalyse sind:

- das Bundesnaturschutzgesetz (BNatSchG) in der Fassung vom 29.07.2009, zuletzt geändert durch Artikel 1 des Gesetzes vom 15.09.2017,
- das Naturschutzausführungsgesetz Mecklenburg-Vorpommern (NatSchAG M-V) in der Fassung vom 23.02.2010, zuletzt geändert durch Artikel 15 des Gesetzes vom 27.05.2016,
- die Richtlinie 92/43/EWG des Rates vom 21.05.1992 zur Erhaltung der natürlichen Lebensräume sowie der wildlebenden Tiere und Pflanzen (FFH-Richtlinie), zuletzt geändert durch Artikel 1 der Richtlinie 2013/17/EU des Rates vom 13.05.2013 zur Anpassung bestimmter Richtlinien im Bereich Umwelt aufgrund des Beitritts der Republik Kroatien,
- die Richtlinie 2009/147/EG des Europäischen Parlaments und des Rates vom 30.11.2009 über die Erhaltung der wildlebenden Vogelarten (Vogelschutzrichtlinie), zuletzt geändert durch den Beschluss 2006/512/EG des Rates vom 22.07.2006,
- sowie die sonstigen planungsrelevanten, zum Zeitpunkt der Planaufstellung gültigen Gesetzesvorschriften, Erlasse und Richtlinien.

Artenschutzrechtliche Potentialanalyse

Der Bereich der 1. Änderung des Bebauungsplanes Nr. 57/01 liegt innerhalb eines stark von anthropogenen Wirkungen gestörten Raumes. Im Norden und Westen sind Gewerbegebiete vorhanden. Es befinden sich dort unter anderem das Abfallwirtschaftszentrum Wismar, eine Tankstelle sowie eine Kartbahn. Weitere Störquellen liegen durch die verkehrliche Infrastruktur (L 12 „Hoher Damm“ und „Lütt-Moor“) vor. Südlich der Änderungsfläche in geringer Entfernung sind ein Wohngebiet und die Westtangente vorhanden.

Aufgrund der anthropogenen Überformung (landwirtschaftliche Nutzung) und der vergleichsweise isolierten Lage (Straßen, Gewerbegebiete) des Plangebietes weist der betrachtete Untersuchungsraum keine idealtypischen Lebensraummerkmale der Artengruppen Säugetiere/Fledermäuse, Reptilien, Fische, Falter, Käfer, Libellen und Weichtiere auf. Es sind weder Gewässer als Habitat für Fische und Amphibien noch Gebäude und Gehölze mit geeigneten Rissen, Spalten oder Höhlen als potentielle Quartiere für Fledermäuse im Plangebiet vorhanden. Auch Lesesteinhaufen, die als Habitat für Reptilien in Frage kommen würden sowie blütenreiche Säume für Falter und Käfer fehlen.

Erhebliche Beeinträchtigungen bzw. mögliche artenschutzrechtliche Verbotstatbestände nach § 44 BNatSchG der aufgeführten Artengruppen sind

auszuschließen.

Abhängig von der Feldkultur ist der Untersuchungsraum als Wanderkorridor für Amphibien oder als Bruthabitat für Bodenbrüter geeignet.

Aufgrund der unmittelbar angrenzenden Waldflächen sind potentiell Verflechtungen zwischen den Habitaten Ackerfläche und Gehölze zu erwarten. Daher wird nachfolgend eine Prüfung der Verbotstatbestände für die potentiell vorkommende Brutvögel und Amphibien vorgenommen.

Brutvögel

Bei Betrachtung der bestehenden Biotopausstattung ist mit typischen, wenig störungsempfindlichen Arten des Siedlungsraumes zu rechnen. Die vorhandenen Störquellen, wie die verkehrliche Infrastruktur und die gewerbliche Nutzung lassen ein Vorkommen von geschützten Arten ausschließen. Feldvögel innerhalb der Ackerfläche, wie beispielsweise der Feldlerche, wurden bei Begehungen nicht entdeckt. Aufgrund der intensiven Bewirtschaftung und der damit verbundenen dichten Bestockung stellt die Fläche kein geeignetes Bruthabitat für Brüter auf Ackerflächen dar. Die notwendigen Wärmesummen zur erfolgreichen Brut werden nicht erreicht. Im Falle extensiver Nutzung oder eventuell auftretender Bracheinseln in der Ackerfläche ist das Untersuchungsgebiet potentiell als Bodenbrüterhabitat geeignet. Ebenfalls eignen sich die nordöstlich und südlich angrenzenden Waldflächen außerhalb des Plangebietes als Bruthabitate, so dass die Vorhabenfläche sekundär als Nahrungshabitat für Brutvögel von Bedeutung ist.

Das Brüten in den anderen Randbereichen des Plangebietes ist durch die unmittelbar angrenzenden Straßen und Wege auszuschließen.

Aufgrund der potentiellen und sekundären Bedeutung als Nahrungs- bzw. Bruthabitat für Brutvögel, sind entsprechende Vermeidungsmaßnahmen in Form von Bauzeitenregelungen zu treffen (siehe nachfolgend „Vermeidungsmaßnahmen“).

Bei Umsetzung des Vorhabens ist diesbezüglich von einer Verbesserung der Nahrungs- und Bruthabitate auf der Vorhabenfläche auszugehen: Fast die Hälfte der Vorhabenfläche wird zu naturschutzfachlich hochwertigen Grünflächen entwickelt, wie extensive Wiesenflächen und Streuobstwiesen. Im Vergleich zur vorhandenen Ackerfläche, die bei Realisierung des Vorhabens als Habitat verloren geht, besitzen die geplanten Grün- und Ausgleichsflächen eine höhere Bedeutung für die Brutvögel. Die Wiesenflächen eignen sich beispielsweise als Bruthabitat für Bodenbrüter. Auch durch Gehölzanpflanzungen mit teilweise einheimischen und standortgerechten Gehölzen werden neue potentielle Bruthabitate für Gehölzbrüter entstehen.

Akustische und optische Wirkungen werden mit Umsetzung des Vorhabens im Vergleich zur gegenwärtigen Situation (Gewerbe- und Verkehrsgeräusche) nicht signifikant erhöht. Störwirkungen durch die Stellplatzgäste auf sich künftige innerhalb der naturnahen Wiese ansiedelnde Brutvögel werden durch die festgesetzte Einfriedung unterbunden.

Bei Umsetzung der Vermeidungsmaßnahmen besteht kein artenschutzrechtlicher Tatbestand gemäß § 44 BNatSchG auf potentiell vorkommende Brutvogelarten.

Amphibien

Im Untersuchungsgebiet und angrenzend daran sind keine Gewässer vorhanden, die sich als Laichgewässer eignen. Lediglich, die im südlichen Bereich vorhandenen

brachgefallenen Gräben sind möglicherweise temporär wasserführend, so dass sie sich in diesen Zeiten als Nahrungs- und Laichhabitat eignen. Um einen Eingriff in dieses potentielle Habitat zu vermeiden, sollte die Mahd nur bis zur Böschungskante der Gräben durchgeführt werden. Die Bereiche innerhalb der Gräben sollten der Sukzession überlassen werden.

Die an das Plangebiet angrenzenden Gehölzflächen eignen sich potentiell als Winterquartier, so dass Wanderungsbewegungen von Amphibien auf der Vorhabenfläche möglich sind.

Zur Vermeidung von artenschutzrechtlichen Verbotstatbeständen mit Umsetzung des Vorhabens sind daher die nachfolgenden Vermeidungsmaßnahmen zu realisieren.

CEF- Maßnahmen

Eine Durchführung von vorgezogenen Ausgleichsmaßnahmen (CEF- Maßnahmen) zur funktionsgerechten Wiederherstellung der vom Vorhaben beeinträchtigten Habitatbestandteile vor Beginn der Baumaßnahme ist nicht erforderlich.

Vermeidungsmaßnahmen

Folgende Maßnahmen werden durchgeführt, um anzunehmende Gefährdungen von potentiell vorkommenden Arten des Anhangs IV der FFH-Richtlinie oder europäischen Vogelarten zu vermeiden oder zu mindern. Die Eingriffe erfolgen nicht in bestehende Wertbiotope (Waldflächen, Kleingewässer, Feuchtwiesen). Die Ermittlung der Verbotstatbestände wurde unter Berücksichtigung dieser Maßnahmen durchgeführt:

- Zum Schutz potentiell vorkommender Tiere sollten bauvorbereitende Bodenbewegungen zur Errichtung der Wohnmobilstellplätze hauptsächlich außerhalb der Hauptaktivitätsperiode besonders geschützter Tierarten (15. März bis 30. Juni) vorgenommen werden. Erforderlichenfalls ist die Abwesenheit von Bodenbrütern oder wandernden Amphibien zu beachten.
- Bei Erdarbeiten ist darauf zu achten, dass steile Böschungen vermieden werden bzw. die Gräben und Gruben schnellstmöglich zu verschließen und vorher eventuell hereingefallene Tiere aus den Gräben zu entfernen sind.

3.3 Schutzgut Boden

Nach den Angaben der LINFOS- Datenbank handelt es sich bei der im Änderungsbereich vorkommenden Bodengesellschaft um Tieflehm-/Lehm-Parabraunerde-Pseudogleye, Pseudogleye und Gleye auf Grundmoräne. Der Boden unterliegt einem mäßigen bis starken Stauwasser- und Grundwassereinfluss.

Die Vorbelastungen des Bodens für das Plangebiet ergeben sich aus der mechanischen Bewirtschaftung der Ackerfläche sowie dem damit einhergehenden möglichen Eintrag von Düngemitteln und Pestiziden.

Bewertung

Der Biotopbestand wird durch die Inanspruchnahme von Flächen beeinträchtigt bzw. verändert. Die Inanspruchnahme erfolgt nicht nur im Bereich geplanter Gebäudeerichtungen, Stellplatzflächen und Zuwegungen, sondern auch durch die Entwicklung

von privaten Grünflächen. Die mit der Planung herbeigeführte Versiegelung ruft einen dauerhaften Biotopverlust im Bereich von Gebäuden und Zuwegungen hervor. Die künftigen privaten Grünflächen (Spielplatz, Gehölzpflanzungen, Streuobstwiese etc.) werden nach Umsetzung der geplanten Maßnahmen dem Naturhaushalt zurückgeführt. Die künftigen Stellplatzflächen verbleiben ebenfalls unversiegelt und werden als Schotterrasenflächen ausgebildet. In den Bereichen in denen keine Versiegelung erfolgt, bleibt die Bodenfunktion erhalten.

Die erforderlichen Bodenmodellierungen zur Terrassierung der Stellplätze rufen eine Beeinträchtigung des Bodengefüges hervor. Durch die mechanische Bearbeitung der Ackerfläche liegt jedoch bereits eine Beeinträchtigung des Bodengefüges vor, so dass die geplanten Modellierungen nicht als erheblich beeinträchtigend einzustufen sind.

Zur Vermeidung weiterer Beeinträchtigungen werden folgende Maßnahme im B-Plan festgesetzt: Bei den Erdarbeiten anfallender, unbelasteter Mutterboden ist in nutzbarem Zustand zu erhalten und im Geltungsbereich des Bebauungsplanes wieder zu verwerten oder einer externen Wiederverwertung zuzuführen.

Standplätze und Nebenwege sind nach Möglichkeit unversiegelt zu belassen bzw. mit wasserdurchlässigen Materialien zu befestigen.

3.4 Schutzgut Wasser

Grundwasser

Der Flurabstand des Grundwassers im Bereich der 1. Änderung beträgt > 10 m im Norden und > 2-5 m im Süden.

Oberflächenwasser

Im Plangebiet befinden sich keine Oberflächengewässer. Südlich angrenzend sind Reste eines ehemaligen Grabensystems vorhanden, die jedoch nicht dauerhaft wasserführend sind. Die vorhandenen Gräben haben keine Funktion mehr.

Vorbelastungen des Schutzgutes Wasser ergeben sich für den Untersuchungsraum aus der landwirtschaftlichen Nutzung der Ackerflächen. Aufgrund des starken Gefälles der Ackerfläche werden bei Regenereignissen die möglicherweise verwendeten Düngemittel und Pestizide in den südlich angrenzenden Raum gespült.

Niederschlagswasser

Das im Plangebiet anfallende Niederschlagswasser von vollversiegelten Flächen und Dächern (SO 1, SO 3 und Verkehrsflächen) wird in den vorhandenen Regenwasserkanal eingeleitet. Das überschüssige Regenwasser von teil- oder unbefestigten Flächen wird verzögert über Mulden der im südlichen Planbereich festgesetzten Grünfläche zugeführt. Über diesen Bereich wird auch das von den bisher vorhandenen Ackerflächen abfließende Regenwasser gesammelt und teilweise von vorhandenen Grabenfragmenten aufgenommen.

Bewertung

Durch das vorgesehene Entwässerungskonzept wird das Wasserregime für die an-

grenzenden Grünbereiche weitgehend aufrechterhalten. Nur ein sehr geringer Anteil des Niederschlagswassers wird über Regenwasserleitungen abgeführt. Somit kann eine Beeinträchtigung des südlich angrenzenden Feuchtgebietes ausgeschlossen werden. In Bezug auf die südlich brachgefallenen Gräben, ist auch mit Umsetzung des Vorhabens eine Aktivierung der Gräben nicht notwendig, was der sich daran anschließenden Feuchtwiese zu Gute kommt. Daher sollten die Gräben bis zur Böschungskante in die Mahd einbezogen werden. Die Bereiche innerhalb der Gräben sollten der Sukzession überlassen werden um artenschutzrechtliche Verbotstatbestände zu vermeiden.

3.5 Schutzgut Klima/Luft

Das Klima im Plangebiet ist aufgrund der unmittelbaren Nähe zur Ostsee stark maritim beeinflusst. Die Jahresmitteltemperatur und die mittlere Niederschlagsmenge liegen deutlich unter dem Durchschnitt der Planungsregion Westmecklenburg. Die Jahresschwankung der mittleren Temperatur ist niedriger als im Binnenland. Große Windstärken und eine hohe Luftfeuchte sind typische Klimaeigenschaften dieser Landschaftszone.

Das Meso- und Mikroklima des Untersuchungsraumes wird von der Ausprägung der natürlichen und baulich gestalteten Umwelt beeinflusst. Diese ist von den vorhandenen baulichen Strukturen und durch die landwirtschaftliche Nutzung gekennzeichnet.

Vorbelastungen des Schutzgutes Klima ergeben sich für den Untersuchungsbereich aus der landwirtschaftlichen Nutzung und den Emissionen des Siedlungsbereiches (Bebauung, verkehrliche Infrastruktur), die das Kleinklima beeinflussen.

Bewertung

Mit Realisierung der vorliegenden Planung wird keine Beeinträchtigung des Schutzgutes Klima und Luft hervorgerufen. Die Entwicklung eines nur in geringen Teilen versiegelten Wohnmobilstellplatzes stellt keine signifikante klimawirksame bauliche Veränderung dar.

3.6 Schutzgut Landschaftsbild

Das Landschafts- und Stadtbild des Änderungsbereiches und der Umgebung ist sowohl von Offenland als auch von städtischen Strukturen geprägt. Vorrangig die Bereiche westlich und nördlich des Plangebietes werden von städtischen Nutzungen gekennzeichnet. Hier kennzeichnen Gewerbebetriebe und verkehrliche Infrastruktur, ein anthropogen geschaffenes Stadtbild. Der Bereich des Plangebietes sowie die südlich und östlich angrenzende Umgebung werden vorwiegend von offener Landschaft, d.h. vorrangig Acker- und Grünlandflächen charakterisiert.

Vorbelastungen des Landschaftsbildes ergeben sich aus den zuvor beschriebenen Strukturen und Nutzungen. Die vorhandene verkehrliche Nutzung und die städtischen bzw. gewerblichen Strukturen sind ebenfalls als Vorbelastungen des Schutzgutes Mensch zu bewerten. Es besteht keine Eignung für die landschaftsbezogene Erholung.

Eine erhebliche Beeinträchtigung des Landschaftsbildes ist mit Umsetzung der vorliegenden Planung nicht festzustellen. Das Vorhaben wird durch entsprechende gestalterische und grünordnerische Maßnahmen in das umgebende Landschafts- und Stadtbild eingefügt. Beispielweise ist es geplant die Randbereiche der Stellplatzflächen in nördlicher, östlicher und westlicher Richtung durch Heckenanpflanzungen zu gestalten. Im Süden schließt sich eine Ausgleichsfläche an, die als extensive Wiesenfläche entwickelt wird.

Bewertung

Durch die urbane Umgebungssituation besteht bereits eine starke Vorbelastung des Landschaftsbildes. Umfassende Gehölzanpflanzungen und weitere grünordnerische Maßnahmen vermeiden erhebliche negative Wirkungen auf das hier betrachtete Schutzgut.

3.7 Schutzgut Sach- und Kulturgüter

Innerhalb des Änderungsbereiches sind keine Baudenkmale vorhanden. Es handelt sich um eine überwiegend landwirtschaftlich genutzte Fläche.

Im Rahmen des Ursprungsplanes wurde auf ein Bodendenkmal im südöstlichen Randbereich verwiesen.

Der Sachverhalt wird im Ursprungsplan wie folgt beschrieben:

Im südöstlichen Randbereich des Plangebietes ist ein Bodendenkmal bekannt. Es handelt sich um einen urgeschichtlichen Siedlungsplatz, dessen exakte Ausdehnung und Erhaltungszustand nicht eindeutig bestimmt ist.

Angesichts der topografischen Gegebenheiten ist eine Ausdehnung des Bodendenkmals in das Plangebiet möglich. Auch ist aufgrund der für eine prähistorische Besiedlung ausgesprochen günstigen topografischen Beschaffenheit des Geländes mit dem Vorhandensein weiterer Bodendenkmale zu rechnen.

Für Vorhaben im Plangebiet ist eine Genehmigung nach § 7 Abs. 7 DSchG M-V erforderlich. Das Einvernehmen zur Erteilung dieser Genehmigung kann nur hergestellt werden, wenn folgende Nebenbestimmung gemäß § 7 Abs. 5 DSchG M-V in die Genehmigung aufgenommen wird:

Im Gebiet des o.g. Vorhabens ist ein Bodendenkmal bekannt. Die Genehmigung des Vorhabens ist an die Einhaltung folgender Auflage gebunden:

Im gesamten Bereich des o.g. Vorhabens muss baubegleitend zu den Erdarbeiten die fachgerechte Bergung und Dokumentation des bekannten Bodendenkmals sichergestellt werden. Die Kosten für diese Maßnahmen trägt der Verursacher des Eingriffs (S. 6 Abs. 5 DSchG M-V, GVBLM-V Nr. 1 vom 14.07.1998, S. 72 ff) über die in Aussicht genommenen Maßnahmen zur Bergung und Dokumentation des Bodendenkmals ist das Landesamt für Bodendenkmalpflege rechtzeitig vor Beginn der Erdarbeiten zu unterrichten.

Um Verzögerungen im Baufortschritt zu vermeiden, ist das Landesamt für Bodendenkmalpflege M-V spätestens 3 Wochen vor Baubeginn über die vorgesehenen Maßnahmen zu Bergung und Dokumentation zu informieren.

Bewertung

Die im Ursprungsplan getroffene Regelung wird in die 1. Änderung des Bebauungsplanes Nr. 57/01 übernommen.

Anderweitig ist nicht mit Beeinträchtigungen des Schutzgutes Sach- und Kulturgüter ist nicht zu rechnen.

3.8 Wechselwirkungen der Umweltauswirkungen einzelner Schutzgüter

Grundsätzlich sind nachfolgende Wechselwirkungen zu berücksichtigen:

Schutzgut	Wechselwirkungen mit anderen Schutzgütern
Menschen	- die Schutzgüter „Pflanzen u. Tiere“, „Boden“, „Wasser“, „Klima/Luft“ und „Landschaft“ bilden die Lebensgrundlage des Menschen
Pflanzen	- Abhängigkeit der Vegetation von abiotischen Standorteigenschaften (Bodenform, Grundwasserflurabstand, Klima) - Bestandteil bzw. Strukturelement des Landschaftsbildes - anthropogene Vorbelastung der Biotopstrukturen
Tiere	- Abhängigkeit der Tierwelt von biotischer bzw. abiotischer Lebensraumausstattung (Vegetation, Biotopvernetzung, Wasserhaushalt, Boden) - anthropogene Vorbelastungen der Einzelindividuen und/oder der Lebensräume (Störung, Verdrängung)
Boden	- Abhängigkeit der Eigenschaften von geologischen, wasserhaushaltlichen, geomorphologischen und vegetationskundlichen Verhältnissen - Lebensraum für Tiere und Menschen, Standort für Biotope bzw. Pflanzengesellschaften sowie in Bedeutung für den Wasserhaushalt (Grundwasserneubildung, Retentionsfunktion, Grundwasserschutz, Grundwasserdynamik) - anthropogene Vorbelastungen (Bearbeitung, Stoffeinträge)
Wasser	- Abhängigkeit der Grundwasserneubildung von Boden-, Vegetations- und Nutzungsfaktoren - anthropogene Vorbelastung durch aktuelle Nutzung
Klima u. Luft	- aufgrund der Kleinflächigkeit des vorliegenden Geltungsbereiches sind im konkreten Fall keine relevanten Wechselwirkungen zu erwarten
Landschaft	- Abhängigkeit des Landschaftsbildes von Faktoren, wie Relief, Vegetation u. Nutzung - anthropogene Vorbelastungen d. Landschaftsbildes und Landschaftsraumes durch Überformung
Kultur- und Sachgüter	- teilweise Bezüge zum Landschaftsbild

Tabelle 2: Wechselwirkungen einzelner Schutzgüter

Wechselwirkungszusammenhänge und funktionale Beziehungen innerhalb und zwischen einzelnen Schutzgütern, welche für das Vorhaben von Relevanz sind, wurden im Rahmen der schutzgutbezogenen Auswirkungsprognose berücksichtigt.

Infolge der Wechselbeziehungen zwischen den einzelnen Schutzgütern und des Ausbleibens der Addition und Potenzierung von deren Wirkungen bei den Bauausführungen, kann nicht davon ausgegangen werden, dass erhebliche Beeinträchtigungen zu erwarten sind.

3.9 Zusammenfassung der Umweltauswirkungen

Mit Hilfe der Planungen zur 1. Änderung des Bebauungsplanes Nr. 57/01 wird das Ziel verfolgt, die planungsrechtlichen Voraussetzungen für die Errichtung eines Sondergebietes Wohnmobil- und Ferienpark zu schaffen. Dazu soll eine Fläche genutzt werden, die aktuell hauptsächlich einer intensiven landwirtschaftlichen Nutzung unterliegt. An das Plangebiet angrenzende Biotop- und Waldflächen werden durch festgesetzte Waldabstandslinien und naturnahe Wiesenflächen vor einer Beeinträchtigung geschützt. Das Schutzgut Boden ist vor allem durch geplante Versiegelung betroffen. Der überwiegende Teil der Sondergebietsflächen wird nur teilversiegelt, was den Eingriff im Vergleich zur Ursprungsplanung erheblich minimiert.

Durch die Anlage umfangreicher Grünflächen, vor allem an der Plangebietsgrenze, wird eine entsprechende landschaftliche Einbettung bzw. visuelle Abschirmung der Sondergebiete vorgenommen. In diesen Bereichen erfolgt zudem eine erhebliche naturschutzfachliche Aufwertung der bisher intensiv bewirtschafteten Ackerflächen.

Bewertung

Mit Durchführung der Eingriffsbilanzierung und der mit erheblichen Beeinträchtigungen durch die mit der 1. Änderung des Bebauungsplanes Nr. 57/01 verbundenen Planungsabsichten auf die Umwelt bzw. die benannten Schutzgüter ist im Wesentlichen nicht zu rechnen.

4. Entwicklungsprognose zum Umweltzustand

4.1 Entwicklung des Umweltzustandes bei Planungsdurchführung

Mit der vorliegenden Planung erfolgt die Umwandlung einer Ackerfläche in einen Wohnmobil- und Ferienpark. Im Zuge der Ursprungsplanung war eine Ansiedlung von Gewerbebetrieben vorgesehen. Mit der Aufstellung der 1. Änderung erfolgt eine deutliche Reduzierung der ursprünglich vorgesehenen Flächeninanspruchnahme.

Durch die Umwandlung der Ackerfläche mit einer geringen Bedeutung als Habitat für potentiell vorkommende Arten in einen Wohnmobil- und Ferienpark werden vielfältige Grünstrukturen als Lebensraum für potentiell vorkommenden Arten entwickelt. Insgesamt wird die Biodiversität des Planungsraumes erhöht.

4.2 Prognose zur Entwicklung des Umweltzustandes bei Nichtdurchführung

Bei Nichtdurchführung der Planung bleibt die Fläche vorerst in landwirtschaftlicher Nutzung. Von einer Entwicklung kleinteiliger Gewerbefläche, so wie im Ursprungsplan vorgesehen, ist vorerst aufgrund fehlender Nachfrage nicht auszugehen.

4.3 Anderweitige Planungsmöglichkeiten

Für die angestrebte Nutzung sind momentan keine anderen kurzfristig verfügbaren Flächen vorhanden.

5. Eingriffsregelung

5.1 Gesetzliche Grundlage der Bilanzierung

Gemäß § 1a Abs. 3 BauGB sind die Vermeidung und der Ausgleich voraussichtlich erheblicher Beeinträchtigungen des Landschaftsbildes und des Naturhaushaltes in der Abwägung nach § 1 Abs. 7 BauGB zu berücksichtigen.

§ 14 BNatSchG – Eingriffe in Natur und Landschaft

- (1) *„Eingriffe in Natur und Landschaft im Sinne dieses Gesetzes sind Veränderungen der Gestalt oder Nutzung von Grundflächen oder Veränderungen des mit der belebten Bodenschicht in Verbindung stehenden Grundwasserspiegels, die die Leistungs- und Funktionsfähigkeit des Naturhaushaltes und das Landschaftsbild erheblich beeinträchtigen können.“*

Durch die Inhalte der 1. Änderung des Bebauungsplanes Nr. 57/01 werden, wie in der Begründung sowie den Ausführungen des Umweltberichtes beschrieben, Eingriffe in die Leistungs- oder Funktionsfähigkeit des Naturhaushaltes vorbereitet. Diese müssen im Rahmen der Eingriffsregelung bilanziert und ausgeglichen werden. Nachfolgende Berechnungen und Bilanzierungsabsichten wurden unter Zuhilfenahme der *„Hinweise zur Eingriffsregelung; 1999 / Heft 3“* des LUNG erstellt. Die Anwendung dieses Modells dient lediglich der Veranschaulichung - das Abwägungsgebot des § 1 Abs. 7 BauGB wird dadurch nicht verletzt. Die Zuordnung der Biotoptypen erfolgte auf Grundlage der *„Anleitung für die Kartierung von Biotoptypen und FFH-Lebensraumtypen in Mecklenburg-Vorpommern“* aus der Schriftenreihe des Landesamtes für Umwelt, Naturschutz und Geologie (LUNG) 2013, Heft 2.

5.2 Eingriffsbilanzierung

Bestandsbeschreibung

Die vorhandene Vegetation und die derzeitigen Nutzungstypen des Untersuchungsraumes wurden anhand einer flächendeckenden Biotopkartierung auf Grundlage der *„Anleitung für die Kartierung von Biotoptypen und FFH-Lebensraumtypen“*, Heft 2, 2013 des LUNG, der allgemeinen Standardliteratur zur Bestimmung der Flora sowie der aktuellen Vermessungsunterlagen erfasst.

Lehm-/Tonacker (ACL)

Der überwiegende Teil des Änderungsbereichs unterliegt der landwirtschaftlichen Nutzung. Zur Zeit der Bestandserfassung war die Ackerfläche mit Weizen bestockt.

Siedlungsgebüsch aus heimischen Gehölzarten (PHX)

An der südwestlichen Plangebietsgrenze konnte ein Siedlungsgebüsch erfasst werden. Dieses wird überwiegend von Berg-Ahorn und Hartriegel dominiert. Vereinzelt kommen Haselnuss und Kirsche sowie eine Pappel vor. In der Krautschicht dominieren Gräser.

Staudensaum feuchter bis frischer Mineralstandorte (RHF)

Die Grenzen des Änderungsbereiches werden durchgehend von einem Stauden-

saum feuchter bis frischer Mineralstandorte geprägt. Der Artenbestand wird von Gräsern dominiert, Stauden sind ergänzend vorhanden.

Straße (OVL)

Das Plangebiet wird von der Landesstraße L 12 Hoher Damm im Westen, der Straße Lütt-Moor im Norden und Osten sowie von der „Westtangente“ im Süden umgeben. Es handelt sich um vollversiegelte Asphaltstraßen.

Pfad, Rad- und Fußweg (OVD)

Westlich und nördlich der Plangebietsgrenze verläuft ein Rad- bzw. Fußweg. Die Oberfläche des Weges ist durch Asphalt im Westen und Rechteckpflaster im Norden vollständig versiegelt. Im Westen befindet sich der Rad- und Fußweg auf einer Böschungskante oberhalb der L 12.

Sonstige Ver- und Entsorgungsanlage (OSS)

Westlich und nördlich des Plangebietes sind mehrere Versorgungsanlagen vorhanden. Dazu gehören oberirdisch sichtbare Gasrohre und Markierungen von Wasserleitungen. Des Weiteren befinden sich im Umfeld des Plangebietes zwei Stromkästen sowie ein Versorgungsgebäude (Erdgas) der Stadtwerke Wismar.

Artenarmer Zierrasen (PER)

Die an den Änderungsbereich angrenzenden Verkehrswege werden von Zierrasenflächen begleitet. Die Flächen unterliegen einer regelmäßigen Pflege durch Mahd. Aufgrund der häufigen Pflege ist der Biotop artenarm.

Allee (BAA)

Die Landesstraße L12 Hoher Damm an der westlichen Grenze des Änderungsbereiches wird von einer Allee aus Berg-Ahorn begleitet. Der Bestand setzt sich aus älteren, großkronigen Gehölzen sowie Neupflanzungen als Ersatz für abgegangene Gehölze zusammen.

Hybridpappelbestand (WYP)

Ein Hybridpappelbestand wurde nordöstlich des Änderungsbereiches erhoben. Pappeln bilden hier die dominierende Art. Vereinzelt kommen Berg-Ahorn in der Baumschicht und unter anderem Hundsrose und Hartriegel in der Strauchschicht vor. Die Forstbehörde hat in ihrer Stellungnahme die Gehölzfläche als Wald im Sinne des Waldgesetzes eingestuft.

Feucht- und Nassgrünland (GF)

Das Grünland liegt südlich des Plangebietes in Senkenlage. Es handelt sich um eine artenreiche Frischwiese. Charakteristisch ist ein hoher Anteil an seltenen und schützenswerten Wiesenstauden und Gräsern. Die Fläche ist teilweise als geschütztes Biotop gemäß § 20 NatSchAG M-V ausgewiesen.

Sonstiger Laubholzbestand heimischer Arten (WXS)

Südlich des Plangebietes ist ein Laubholzbestand vorhanden. Die Fläche befindet sich in einer Senke und wird von Weiden dominiert. Auch diese Gehölzfläche hat die Forstbehörde als Wald im Sinne des Waldgesetzes eingestuft.

Nachfolgend sind sämtliche erhobene Biotoptypen innerhalb und außerhalb des Plangebietes tabellarisch aufgeführt:

Code	Biotoptypbezeichnung	Status
WXS (1.10.3)	Sonstiger Laubholzbestand heimischer Arten	
WYP (1.11.1)	Hybridpappelbestand	
BAA (2.5.2)	Allee	§ 19
GF (9.2)	Frischwiese	§ 20 (teilw.)
RHF (10.1.1)	Staudensaum feuchter bis frischer Mineralstandorte	
ACL (12.1.2)	Lehm- bzw. Tonacker	
PHX (13.2.1)	Siedlungsgebüsch aus heimischen Gehölzarten	
PER (13.3.2)	Artenarmer Zierrasen	
OVD (14.7.1)	Pfad, Rad- und Fußweg	
OVL (14.7.5)	Straße	
OSS (14.10.5)	Sonstige Ver- und Entsorgungsanlage	

Tabelle 3: Eingriffsrelevante Biotoptypen gemäß der „Anleitung für die Kartierung von Biotoptypen und FFH- Lebensraumtypen in Mecklenburg- Vorpommern, LUNG 2013



Abb. 1: Blick auf den Acker mit Hybridpappelbestand



Abb. 2: Blick auf den Hybridpappelbestand aus Nordosten



Abb. 3: Staudensaum feuchter bis frischer Mineralstandorte



Abb. 4: Blick auf die Allee aus Berg-Ahorn

Die erfassten Biotoptypen innerhalb des Plangebietes weisen insgesamt eine deutliche anthropogene Überformung, insbesondere durch landwirtschaftliche Nutzung auf. Aufgrund der Nutzungen werden die vorhandenen Biotopstrukturen als naturfern und somit als von geringer ökologischer Bedeutung für den Naturhaushalt eingestuft. Eine Ausnahme bildet hierbei die südlich angrenzende Lucks Wiese, die aufgrund ihrer Artenzusammensetzung von besonderer ökologischer Bedeutung ist.

Mit Realisierung der Planung erfolgt teilweise eine Befestigung bisher unversiegelter Bereiche, die eine geringe Bedeutung für den Naturhaushalt und als Lebensraum für potentiell vorkommende Tierarten besitzen. Mit Überplanung dieser Strukturen geht die Biotopfunktion der bisher unversiegelten Flächen vollständig und dauerhaft verloren. Im Bereich der künftigen Stellplatzflächen erfolgen keine Flächeninanspruchnahmen durch Vollversiegelung. Im Bereich der künftigen Stellplatzflächen ist die Biotopfunktion aufgrund der Nutzung und der Verwendung von Schotterrassen eingeschränkt. Die geplanten Grünflächen werden dem Naturhaushalt wieder zurückgeführt.

Bestandsbewertung

Um für die Eingriffs- und Ausgleichsbilanz nachvollziehbare und quantifizierbare Wertgrößen zu erhalten, werden die Biotoptypen bewertet. Die Bewertung erfolgt nach der vereinfachten Biotopwertansprache (gem. Biotoptypenkatalog/ Biotopkartieranleitung M-V), da lediglich Funktionen mit allgemeiner Bedeutung für den Naturschutz und die Landschaftspflege betroffen sind. Nach den "Hinweisen zur Eingriffsregelung" werden insbesondere die

- Regenerationsfähigkeit des vorkommenden Biotoptyps und
- die regionale Einstufung in die "Roten Listen der gefährdeten Biotoptypen BRD" als wertbestimmende Kriterien herangezogen. Demnach werden Wertstufen von 0 bis 4 vergeben. Die konkrete Bewertung des Biotoptyps erfolgt entsprechend der lokalen Ausprägung. Bei einer durchschnittlichen Ausprägung wird ein mittlerer Bereich der möglichen Wertstufe angenommen. Bei negativen Beeinträchtigungen erfolgt eine Abwertung und bei besonders hervorzuhebender Ausstattung des Biotops eine Aufwertung.

	Nr. Biotyp	Biotyp M- V	Wertstufe	Kompensations-erfordernis
ACL	12.1.2	Lehm- und Tonacker	1	1

Tabelle 4: Biotop- und Nutzungstypen des planungsrelevanten Bereichs

Es werden keine höherwertigen Biotopbereiche überplant.

Eingriffsbilanzierung

Wirkzonen

Im Regelfall sind innerhalb der Wirkzonen alle Biotoptypen mit einer Werteinstufung ≥ 2 zu berücksichtigen. Nach Punkt 2.4.1 der „Hinweise zur Eingriffsregelung“ können dabei Biotope vernachlässigt werden (auch Biotope mit einer Werteinstufung ≥ 2), die nicht Habitat störungsempfindlicher Arten sind. Wenn der untersuchte Bereich innerhalb eines Raumes mit hervorgehobener Bedeutung für den Naturhaushalt liegt,

sind diese Wertbiotope hingegen zu berücksichtigen.

In der Umgebung des Plangebietes sind gesetzlich geschützte Biotope als Wertbiotope mit einer Werteinstufung ≥ 2 vorhanden. Mit dem Vorhaben der 1. Änderung des Bebauungsplanes Nr. 57/01 werden keine direkten Eingriffe durch Versiegelung in die Wertbiotope vorgenommen. Der vorgesehenen Nutzung ist keine beeinträchtigende Wirkung auf die Biotope zu zuschreiben.

Die unter 2.2 des Umweltberichtes genannten gesetzlich geschützten Biotopen sind überwiegend durch größere Straßen vom Plangebiet funktional und räumlich abgeschnitten. Somit können hier Wirkungen, die vom Plangebiet auf die ohnehin anthropogen beeinträchtigten Biotope wirken, ausgeschlossen werden. Für die im Süden angrenzende Feuchtwiese „Lucks Wiese“ wird ein 30 – 40 m breiter Wiesengürtel entwickelt, der als Puffer zu dem geplanten SO 2 fungiert. Dadurch können auch hier Beeinträchtigungen ausgeschlossen werden. Zudem berücksichtigt das Entwässerungskonzept weiterhin die Zuführung von Niederschlagswasser in diese Feuchtwiese. Darüber hinaus ist die geplante Nutzung immissionsarm und beschränkt sich hauptsächlich auf die Sommersaison.

Aus den genannten Gründen wird somit auf eine Berücksichtigung von Wirkzonen verzichtet.

Wirkfaktoren

Wirkfaktoren des Vorhabens

Nachfolgend werden die zu erwartenden bau-, anlage- und betriebsbedingten Wirkfaktoren tabellarisch dargestellt.

Zu erwartende Wirkfaktoren des Vorhabens

Baubedingte Wirkfaktoren
<ul style="list-style-type: none"> • Visuelle und akustische Wirkungen durch Baumaschinen • Flächeninanspruchnahme durch Lagerung von Baumaterial • Bodenmodellierungen • Habitatverlust durch Baufeldfreimachung
Anlagebedingte Wirkfaktoren
<ul style="list-style-type: none"> • Flächeninanspruchnahme durch Gebäude, Zuwegungen und Stellplatzflächen • Verlust der Boden-, Biotop und Habitatfunktion
Betriebsbedingte Wirkfaktoren
<ul style="list-style-type: none"> • Akustische und optische Wirkungen durch Wohnmobile und Gäste des Wohnmobilstellplatzes

Versiegelung

In der vorliegenden Planung wird innerhalb des Sondergebietes SO 1 und SO 3 eine Grundflächenzahl GRZ von 0,4 (+50% Überschreitung) mit Vollversiegelung und für das SO 2 (Wohnmobilstellplätze) und SO 4 eine Teilversiegelung festgesetzt. Hierbei werden ausschließlich landwirtschaftliche Nutzflächen überplant.

Für Flächen, die sich in 50 m – Entfernung zu Straßen befinden, wird ein Freiraumbeeinträchtigungsgrad (FBG) 1 (Korrekturfaktor x 0,75) und für störungsärmere Flächen (Entfernung > 50 m zu Störungsquellen) wird der FBG 2 mit einem Korrekturfaktor 1 verwendet.

Maßnahme		Flächenverbrauch (in m ²)	Kompensationserfordernis (K)	Zuschlag Versiegelung (Z)	Korrekturfaktor Freiraumbeeinträchtigungsgrad (KF)	Flächenäquivalent für Kompensation Eingriff (m ²)
Verkehrsfläche		468	1	0,5	0,75	526,5
Verkehrsfläche		1.333	1	0,5	1	1.999,5
Fußwege		149	1	0,2	0,75	134,1
SO 1	500 m ² x (0,4+0,2)	300	1	0,5	0,75	337,5
SO 2		6.848	1	0,2	0,75	6.163,2
SO 2		13.455	1	0,2	1	16.146
SO 3 (FGB I)	420 m ² x (0,4+0,2)	252	1	0,5	0,75	283,5
SO 3 (FGB II)	1.102 m ² x (0,4+0,2)	661,2	1	0,5	1	991,8
SO 4		2.334	1	0,2	0,75	2.100,6
Summe Flächenverbrauch:		25.800,20			Summe KFÄ	28.682,7

Tabelle 5: Eingriffsberechnung :Versiegelung von Flächen

Biotop- und Funktionsverlust

Für die unversiegelten Bereiche ist von einem vollständigen Biotop- und Funktionsverlust auszugehen. Es werden im Wesentlichen Ackerflächen überplant.

Maßnahme	Flächenbeeinträchtigung ca. in m ²	Kompensationsfaktor (K)	Korrekturfaktor Freiraumbeeinträchtigungsgrad (FK)	Flächenäquivalent für die Kompensation in m ²
SO 1	93	1	0,75	70
SO 1	239	1	1	239
SO 3	552	1	0,75	414
SO 3	345	1	1	345
Summe Flächenverbrauch	1.229		Summe KFÄ	1.068

Tabelle 6: Eingriffsberechnung: Biotop- und Funktionsverlust

Minimierung

Neben den geplanten SO-Gebieten werden umfassend Grünflächen angelegt, die das Plangebiet eingrünen. Ziel sind dabei die Abschirmung von Verkehrsstraßen sowie die Steigerung der Aufenthaltsqualität im geplanten Wohnmobil- und Ferienpark. Diese Grünflächen werden als Minimierung des Biotop- und Funktionsverlustes in der Bilanzierung berücksichtigt.

Für die als Minimierung anzurechnenden Grünflächen wird überwiegend ein Minimierungsfaktor von 0,6 verwendet, da die Flächen an größere Verkehrsstraßen angrenzen (private Grünflächen mit den Zweckbestimmungen „Zäsurgrün“, „Wegebegleitgrün“ und „Abschirmgrün“). Für Grün- und Anpflanzflächen, die sich innerhalb der SO – Gebiete befinden und somit auch einer intensiveren Beanspruchung durch Gäste ausgesetzt sind, wird ein Minimierungsfaktor von 0,5 angesetzt (private Grünfläche mit der Zweckbestimmung „Spielplatz“ und Anpflanzflächen innerhalb des SO 2).

Maßnahme	Flächenverbrauch (A in m ²)	Minimierung (M)	Flächenäquivalent für Kompensation Eingriff in m ² KFÄ
Flächen zum Anpflanzen von Bäumen, Sträucher und sonstigen Bepflanzungen innerhalb SO 2	2.662	0,5	1.331
Zäsurgrün	5.065	0,6	3.039
Wegebegleitgrün	202	0,6	121
Abschirmgrün	607	0,6	364
Spielplatz	98	0,5	49
Summe Fläche Minimierung:	8.634	Summe KFÄ Minimierung	4.905

Tabelle 7: Eingriffsberechnung: Minimierung

Zusammenfassung der Eingriffsbilanzierung

Versiegelung	28.682,70
Funktionsverlust	1.067,75
Minimierung	4.904,52
Wirkzonen	0
Multifunktionaler Gesamteingriff	24.845,93

Tabelle 8: Zusammenstellung des multifunktionalen Eingriffs

5.3 Kompensationsmaßnahmen

Für die Eingriffe in Natur und Landschaft, hervorgerufen durch die Vorhaben des hier betrachteten Bebauungsplanes, werden Kompensationsmaßnahmen erforderlich, die diese Auswirkungen ausgleichen. Es werden hauptsächlich Ackerflächen überplant. Es erfolgen keine direkten oder indirekten Eingriffe in wertvolle Biotopstrukturen. Die Kompensationsmaßnahmen erfolgen innerhalb des Plangebietes.

Ausgleichsmaßnahmen A 1 – „Wiese“ und A 2 „Streuobstwiese“

Da der Ursprungsplan nicht umgesetzt wurde, wird mit der 1. Änderung des B-Planes Nr. 57/01 eine neue Eingriffs-/Ausgleichsbilanzierung vorgelegt. Zudem sind mit der 1. Änderung des B-Planes innerhalb des Plangeltungsbereiches umfassende Änderungen bzgl. der Flächenverteilung und der Nutzungsart vorgesehen.

Dabei wird die in der Ursprungsplanung bestimmte Ausgleichsmaßnahme, die die Entwicklung einer naturnahen Wiese vorsieht, weiter berücksichtigt. Entgegen der ursprünglichen Zielsetzung, diese Maßnahme auch im Rahmen der 1. Änderung des Bebauungsplanes Nr. 57/01 zu berücksichtigen, ergab sich aus immissionsschutzrechtlichen Gründen die Notwendigkeit den Wohnmobilstellplatz auf Flächen der Kompensationsmaßnahme zu verschieben. Da die vorgesehene Maßnahme noch nicht umgesetzt ist, soll dieser „Verlustanteil“ der Ausgleichsmaßnahme nunmehr im nördlichen Bereich des Plangebietes durchgeführt werden. Dabei soll eine möglichst

gleichwertige ökologische Bedeutung erzielt werden.

Die ursprüngliche Ausgleichsfläche wird nur in Teilen überplant. Der südlich an die Wohnmobilstellplätze angrenzende Bereich wird weiterhin als Ausgleichsfläche A1 innerhalb der 1. Änderung festgesetzt. Die im Ursprungsplan festgesetzten Entwicklungsziele gelten in ihren Grundzügen weiterhin fort. Somit kann auch der Schutz der südlich an das Plangebiet angrenzenden Lucks Wiese, wie es der Ursprungsplan vorsah, gewährleistet werden.

Aufgrund der vorliegenden Konzeption für den Wohnmobil- und Ferienpark gibt es eine Verschiebung in der Ausprägung der Ausgleichsmaßnahme. Schwerpunktmäßig soll nun die Ausgleichsfläche als Streuobstwiese entwickelt werden (Ausgleichsmaßnahme A 2). Alternativ soll zur Mahd der Wiesenflächen die Möglichkeit der Beweidung mit einigen Nutztieren wie Ziegen und Schafen gegeben werden. Die derzeitige Konzeption des Wohnmobil- und Ferienparks sieht hier eine Verknüpfung mit einem Streichelgehege/-zoo für Kinder vor. Bei einer Beweidung der Flächen sind entsprechende Maßnahmen zum Schutz der Obstgehölze gegen Verbiss und sonstige Schäden durch die Nutztiere zu treffen. Die Maßnahme eines Wildverbisssschutzes wurde in die entsprechende Festsetzung übernommen.

Für beide Maßnahmen werden entsprechend Punkt II.4 und II.6 der Anlage 11 in den Hinweisen zur Eingriffsregelung jeweils eine Wertstufe von 2 und ein Kompensationswert von 3 angenommen. Da sich die Ausgleichsmaßnahmen innerhalb des Plangebietes befinden und es sich um größere zusammenhängende Flächen handelt, wird ein Leistungsfaktor von 0,5 verwendet.

Die geplanten Ausgleichsmaßnahmen erhöhen die Biodiversität und tragen zur Verbesserung des lokalen Klimas bei.

Kompensationsmaßnahmen der 1. Änderung der B-Planes Nr. 57/01	Fläche in m ² (A)	Wertstufe	Kompensationswertzahl (K)	Leistungsfaktor (L)	Kompensationsflächenäquivalent (KFÄ) in m ² (AxKxKF)
A1: Wiese	8.344	2	3	0,5	12.516
A2: Streuobstwiese	12.547	2	3	0,5	18.821
Gesamtsumme					31.337

Tabelle 9: Bewertung der Ersatzmaßnahme

Mit den vorgesehenen Ausgleichsmaßnahmen kann ein vollständiger Ausgleich der mit der 1. Änderung des Bebauungsplanes Nr. 57/01 verbundenen Eingriffe erreicht werden.

Zudem bleibt die Wertigkeit der in der Ursprungsplanung vorgesehenen Ausgleichsmaßnahme A1 insgesamt innerhalb des Plangebietes erhalten:

Gegenüberstellung mit der Ausgleichsmaßnahme aus der Ursprungsplanung

Der durch die 1. Änderung herbeigeführte Flächenverlust aus der Ausgleichsmaßnahme A 1 beträgt 12.139 m² von ursprünglich 20.483 m² Ausgleichsfläche. Um diese Flächen adäquat zu ersetzen, wurden die betroffenen Werte und Funktionen der Maßnahme wie oben bereits erläutert, eingestuft. Auf diese Weise wird eine gleicher-

tige und gleichwertige Wiederherstellung durch die geplanten Ersatzmaßnahmen erreicht.

Grundlage für die Bewertung der ursprünglichen Ausgleichsmaßnahme bilden die Hinweise zur Eingriffsregelung des Landes Mecklenburg-Vorpommern sowie die Maßnahmenbewertung der Ursprungsplanung. Da diese bisher nicht umgesetzt wurde, wird die Werteinstufung für die Anlage von naturnahen Wiesen gemäß der Anlage 11, Punkt I.6, wie sie auch im Ursprungsplan zugrunde gelegt wurde, angenommen (Kompensationswertzahl 3). Gegenüber der ursprünglichen Berechnung erfolgte im Rahmen der 1. Änderung lediglich eine Anpassung der Berechnungsformel, da entgegen der angegebenen Vorgehensweise ein Freiraumbeeinträchtigungsgrad anstelle des Leistungsfaktors ursprünglich einbezogen wurde.

Kompensationsmaßnahme	Fläche in m ² (A)	Wertstufe	Kompensationswertzahl (K)	Leistungsfaktor (L)	Kompensationsflächenäquivalent (KFÄ) in m ² (AxKxKF)
Entwicklung einer naturnahen Wiese	12.139	2	3	0,5	18.208,50
Gesamtsumme					18.208,50

Tabelle 10: Flächen- und Wertverlust der Ausgleichsmaßnahme im Ursprungsplan

Kompensationsmaßnahme	Fläche in m ² (A)	Wertstufe	Kompensationswertzahl (K)	Leistungsfaktor (L)	Kompensationsflächenäquivalent (KFÄ) in m ² (AxKxKF)
Streuobstwiese	12.547	2	3	0,5	18.820,50
Gesamtsumme					18.820,50

Tabelle 11: Flächen- und Wertersatz durch geplante Ausgleichsmaßnahme A 2 in der 1. Änderung des B-Planes Nr. 57/01

Im Ergebnis liegt der Flächen- und Wertersatz der geplanten Ausgleichsmaßnahme A 2 höher, als der durch die Planung herbeigeführte Verlust der Ausgleichsflächen aus der Ursprungsplanung.

5.4 Grünordnerische Festsetzungen

- **Ausgleichsmaßnahme A1 „Wiese“:**

Die private Grünfläche mit der Zweckbestimmung „Wiese“ im Süden des Plangebietes ist in landschaftsgerechter Form zu gestalten und dauerhaft zu erhalten. Als Initialmaßnahme ist die Fläche mit Landschaftsrasen mit Kräuterbeimischung (RSM Typ 7.3 Landschaftsrasen-Feuchtanlagen) anzusäen. Die Wiese ist ein- bis zweimal jährlich zu mähen (Ende Juni sowie August/September). Das Mähgut ist abzutransportieren. Die brachgefallenen Gräben sind in die Mahd einzubeziehen. Gehölze im Bestand sind zu erhalten. Die Fläche ist vom Baugebiet SO2 durch einen Stabgitter- oder Maschendrahtzaun von mind. 1,40 m Höhe abzugrenzen. Bei Einbau eines Ma-

schendrahtzaunes ist angrenzend eine durchgehende Hecke mit Pflanzen der Pflanzliste 2 zu pflanzen und dauerhaft zu erhalten.

- **Ausgleichsmaßnahme A2 „Streuobstwiese“:**
Die privaten Grünflächen mit der Zweckbestimmung „Streuobstwiese“ sind mit Obstbäumen der Pflanzliste 1 zu bepflanzen. Die Gehölze sind dauerhaft zu erhalten und bei Abgang gleichwertig zu ersetzen. Pro 100 m² ist mindestens ein Obstgehölz zu pflanzen. Wildverbisschutz ist vorzusehen. Die Wiese ist aus einer Regelsaatgutmischung (RSM Typ 7.1.2) mit hohem Kräuteranteil herzustellen und ein- bis zweimal im Jahr zu mähen oder zu beweiden. Das Mähgut ist teilweise als Mulchmaterial für die Obstbäume zu verwenden. Überschüssiges Mähgut ist von der Fläche zu entfernen. Alternativ ist eine Beweidung der Fläche möglich.
- Die privaten Grünflächen mit der Zweckbestimmung „Zäsurgrün“ sind mit Sträuchern der Pflanzliste 2 in der benannten Mindestqualität auf einer Breite von 9 m zu bepflanzen und dauerhaft zu erhalten. Die Pflanzdichte beträgt eine Pflanze pro 2 m². Beidseitig der Gehölzpflanzung ist ein Krautsaum mit einer Breite von 0,5 m zu entwickeln und dauerhaft zu erhalten.
- Die privaten Grünflächen mit der Zweckbestimmung „Wegebegleitgrün“ ist als Wiesenfläche zu gestalten Die Wiese ist aus einer Regelsaatgutmischung (RSM Typ 7.1.2) mit hohem Kräuteranteil herzustellen und ein- bis zweimal im Jahr zu mähen oder zu beweiden. Überschüssiges Mähgut ist von der Fläche zu entfernen.
- Innerhalb der privaten Grünfläche mit der Zweckbestimmung „Spielplatz“ sind Spielgeräte mit den entsprechenden Fallschutzbereichen und -materialien sowie dazugehörige Wege und Aufenthaltsbereiche zulässig. Wege und Platzflächen sind in wasserdurchlässiger Bauweise (z.B. Schotterrasen, Rasengitter, Ökopflaster oder wassergebundene Wegedecke) herzustellen. Die übrigen Bereiche können mit Baum- und Strauchgruppen mit Pflanzen der vorgegebenen Pflanzlisten oder als Landschaftsrasen gestaltet werden. Es sind keine Pflanzen zulässig, die aufgrund ihrer Giftigkeit für Kinderspielplätze als ungeeignet eingestuft werden.
- Die privaten Grünflächen mit der Zweckbestimmung „Abschirmgrün“ sind flächendeckend mit Sträuchern der Pflanzliste 2 in einem Verbund 1,50 m x 1,50 m zu bepflanzen und dauerhaft zu erhalten. Beidseitig der Gehölzpflanzung ist ein Krautsaum mit einer Breite von 0,5 m zu entwickeln und dauerhaft zu erhalten.
- Innerhalb der Flächen mit Bindungen für Bepflanzungen sind mehrreihige Hecken mit einer Mindestbreite von 3 m bzw. 5 m der Arten und Qualität gemäß Pflanzliste 2 zu pflanzen. Die Pflanzung ist in einem versetzten Verband mit einem Pflanz- und Reihenabstand von 1,25 m festgesetzt. Die Sträucher können sowohl als freiwachsende als auch als geschnittene Hecken gepflegt werden. Alle 15 m ist ein Baum der Arten und Qualität gemäß Pflanzliste 3 zu pflanzen.
- **Pflanzliste 1:**
Es sind Obstbäume in einer Mindestqualität Regelhochstamm, Kronenansatz > 1,80 m, Mindeststärke StU 10-12 cm auf Wildling oder stark wachsender Unterlage veredelt fachgerecht zu verwenden:
Malus (Apfel) „Boskop“, Malus (Apfel) „James Grieve“, Malus (Apfel) „Gravensteiner“, Malus (Apfel) „Inge Marie“, Malus (Apfel) „Gelber Richard“, Malus (Apfel) „Graue Herbstrenette“, Malus (Apfel) „Krügers Dickstiel“, Prunus

(Kirsche) „Büttners Rote Knorpelkirsche“, Prunus (Pflaume) „Deutsche Hauszwetsche“, Pyrus (Birne) „Gute Luise“, Pyrus (Birne) „Marie Luise“.

• **Pflanzliste 2:**

Es sind folgende Sträucher mit einer Mindestqualität $\geq 125-150$ cm zu verwenden:

Roter Hartriegel	<i>Cornus sanguinea</i>
Gewöhnliche Felsenbirne	<i>Amelanchier ovalis</i>
Gewöhnlicher Flieder in Sorten	<i>Syringa vulgaris</i> in Sorten
Großblütiger Pfeifenstrauch „Schneesturm“	<i>Philadelphus</i> „Schneesturm“
Haselnuss	<i>Corylus avellana</i>
Heckenkirsche	<i>Lonicera xylosteum</i>
Holunder	<i>Sambucus nigra</i>
Schlehe	<i>Prunus spinosa</i>
Sommer-Spiere	<i>Spiraea bumalda</i>
Straucheibisch	<i>Hibiscus syriacus</i>
Sanddorn	<i>Hippophae rhamnoides</i>
Rosen in Sorten	<i>Rosa</i> in Sorten
Weiden	<i>Salix spec.</i>
Weigelie	<i>Weigela florida</i>

• **Pflanzliste 3:**

Es sind folgende Bäume mit einer Mindestqualität StU 16-18 cm, 3 xv. zu verwenden:

Kegel-Feldahorn	<i>Acer campestre</i> „Elsrijk“
Kupfer-Felsenbirne	<i>Amelanchier lamarckii</i>
Rot-Ahorn	<i>Acer rubrum</i>
Spiegelrinden-Kirsche	<i>Prunus schmittii</i>
Wechselblättriger Hartriegel	<i>Cornus alternifolia</i>

Hinweise

- Zum Schutz potentiell vorkommender Tiere sollten bauvorbereitende Bodenbewegungen zur Errichtung der Wohnmobilstellplätze hauptsächlich außerhalb der Hauptaktivitätsperiode (15. März bis 30. Juni) besonders geschützter Tierarten vorgenommen werden. Erforderlichenfalls ist die Abwesenheit von Bodenbrütern oder wandernden Amphibien zu beachten.
- Bei Erdarbeiten ist darauf zu achten, dass steile Böschungen vermieden werden bzw. die Gräben und Gruben schnellstmöglich zu verschließen und vorher eventuell hereingefallene Tiere aus den Gräben zu entfernen sind.

gebilligt durch Beschluss der Bürgerschaft am:

Wismar, den

Thomas Beyer

Bürgermeister der

Rostock, 08.06.2017
TNUC

Schalltechnische Untersuchung für die 1. Änderung des Bebauungsplanes Nr. 57/01 der Hansestadt Wismar

Auftraggeber: Jane Wussow-Matz
Ziegeleistraße 14
23970 Wismar

TÜV-Auftrags-Nr.: 8000 660704 / 915UBS118

Umfang des Berichtes: 20 Seiten
4 Anhänge (12 Seiten)

Bearbeiter: M.Sc. Nils Arbeiter
Tel.: 0381/7703-532
E-Mail: narbeiter@tuev-nord.de

Dipl.-Ing. (FH) Sebastian Prochnow
Tel.: 0381/7703-435
E-Mail: sprochnow@tuev-nord.de

Inhaltsverzeichnis

	Seite
Verzeichnis der Tabellen	3
Verzeichnis der Anhänge	3
Zusammenfassung	4
1 Veranlassung und Aufgabenstellung	5
2 Örtliche Verhältnisse / Vorhabenbeschreibung	5
3 Vorgehensweise und Untersuchungsmethodik	6
4 Berechnungs- und Beurteilungsgrundlagen	6
4.1 DIN 18005	6
4.2 Anforderungen der DIN 4109	7
5 Ermittlung der Geräuschemissionen	8
5.1 Maßgebende Geräuschquellen	8
5.2 Straßenverkehr	9
5.3 Gewerbe	10
6 Ermittlung und Bewertung der Geräuschmissionen	12
6.1 Immissionsorte und Orientierungswerte	12
6.2 Ermittlung und Bewertung der Geräuschmissionen	13
6.3 Beurteilungspegel	13
6.3.1 Verkehr	13
6.3.2 Gewerbe	14
6.4 Spitzenpegel	15
7 Schallschutzmaßnahmen	16
7.1 Maßnahmen zur Lärminderung	16
7.2 Vorzugsvariante	17
8 Vorschläge für textliche Festsetzungen	18
Quellenverzeichnis	19
Formel- und Abkürzungsverzeichnis	20

Verzeichnis der Tabellen

Tabelle 1:	Schalltechnische Orientierungswerte nach DIN 18005	6
Tabelle 2:	Anforderungen an die resultierende Luftschalldämmung von Außenbauteilen nach DIN 4109.....	8
Tabelle 3:	Berechnungsparameter Straße – 2030.....	9
Tabelle 4:	IFSP des B-Plans Nr. 1/90.....	10
Tabelle 5:	IFSP des B-Plans Nr. 2/90.....	11
Tabelle 6:	Schalleistungspegel der Stellflächen außerhalb der Ruhezeit (a.R.), in der Ruhezeit (i.R.) und in der lautesten Nachstunde.....	12
Tabelle 7:	Maßgebliche Immissionsorte / Immissionsempfindlichkeit	13
Tabelle 8:	Beurteilungspegel Straße – Prognose 2030 (aufgerundete Werte).....	14
Tabelle 9:	Orientierungswerte der DIN 18005 und Beurteilungspegel Gewerbe im Tag- und Nachtzeitraum (gerundete Werte).....	15
Tabelle 10:	Spitzenpegel im Tag- und Nachtzeitraum am jeweils lautesten Geschoss.....	15

Verzeichnis der Anhänge

Anhang 1	Lagepläne	3 Seiten
Anhang 1.1	Übersichtslageplan	M 1 : 7 500
Anhang 1.2	Plangebiet mit Lage der Schallquellen	M 1 : 5 000
Anhang 1.3	Plangebiet mit Lage der Immissionsorte	M 1 : 1 000
Anhang 2	Dokumentation der Teilpegel	3 Seiten
Anhang 2.1	Geräushtyp Verkehr	1 Seite
Anhang 2.2	Geräushtyp Gewerbe	2 Seiten
Anhang 3	Rasterlärnkarten	4 Seiten
Anhang 3.1T/N	Rasterlärnkarte Tag / Nacht – Geräushtyp Verkehr	M 1 : 1 500
Anhang 3.2T/N	Rasterlärnkarte Tag / Nacht – Geräushtyp Gewerbe	M 1 : 1 500
Anhang 4	Lärmpegelbereiche	1 Seite
Anhang 4.1	Lärmpegelbereiche nach DIN 4109:1989-11	M 1 : 1 000
Anhang 4.2	Lärmpegelbereiche nach DIN 4109:2016-07	M 1 : 1 000

Zusammenfassung

In der vorliegenden Untersuchung erfolgt eine prognostische Ermittlung der zu erwartenden Geräuschimmissionen, die innerhalb des Geltungsbereiches der 1. Änderung des Bebauungsplanes Nr. 57/01 der Hansestadt Wismar durch den Straßenverkehr und durch die gewerblichen Emittenten hervorgerufen werden.

Die Berechnung und Beurteilung der Geräuschimmissionen erfolgt geräuschtypabhängig für den Straßenverkehr nach den RLS-90 und für die gewerblichen Einrichtungen nach der TA Lärm.

Im Plangebiet sind die gewerblichen Geräuschimmissionen aus den B-Plangebiet Nr. 1/90 und Nr. 2/90 immissionsbestimmend. Die Beurteilungspegel für Gewerbelärm liegen tags zwischen 53 und 57 dB(A) tags und nachts zwischen 44 und 46 dB(A). Die Orientierungsrichtwerte tags werden unterschritten. Nachts werden die Orientierungswerte im Sondergebiet SO 2 eingehalten bzw. unterschritten, im Sondergebiet SO 3 werden die Orientierungswerte um 1 dB überschritten.

Die durch den Straßenverkehr hervorgerufenen Geräuschimmissionen liegen an den Baugrenzen tags bei maximal 59 dB(A) und nachts bei maximal 50 dB(A). Die gebietsspezifischen Orientierungswerte werden im Tagzeitraum unterschritten und im Nachtzeitraum eingehalten.

Geräuschspitzen, die durch Türen- und Kofferklappenschlagen oder das Entspannungsgeräusch des Bremsluftsystems der Lkw in den angrenzenden Gewerbegebieten hervorgerufen werden, liegen tags und nachts unterhalb der zulässigen Werte.

Zur Festlegung der erforderlichen Schalldämmung werden die Lärmpegelbereiche auf der Basis des maßgeblichen Außenlärmpegels nach DIN 4109 berechnet. Das Sondergebiet SO 3 befindet sich innerhalb der Lärmpegelbereiche III und IV.

Zusammenfassend wird eingeschätzt, dass das Planvorhaben aus schalltechnischer Sicht umgesetzt werden kann, wenn Baukörper innerhalb des Sondergebiets SO 3 mit einer ausreichenden Schalldämmung entsprechend der ausgewiesenen Lärmpegelbereiche und der Tabelle 8 der DIN 4109 errichtet werden.



M.Sc. Nils Arbeiter



Dipl.-Ing. (FH) Sebastian Prochnow

TÜV NORD Umweltschutz

1 Veranlassung und Aufgabenstellung

Es ist geplant, den rechtskräftigen Bebauungsplan Nr. 57/01 „Gewerbegebiet Redentin Süd“ der Hansestadt Wismar zu ändern. Die ausgewiesenen Gewerbegebietsflächen sollen als Sondergebiet festgesetzt werden, so dass ein Wohnmobilstellplatz und zwei Gebäude zu Wohnzwecken der Betreiberfamilie sowie zwei weitere Gebäude mit Ferienwohnungen errichtet werden können. TÜV NORD Umweltschutz wurde beauftragt, für das Vorhaben eine Schallimmissionsprognose zu erarbeiten. Ziel der Untersuchungen ist es, die Geräuschimmissionen im Plangebiet zu ermitteln, die an den geplanten schutzbedürftigen Nutzungen hervorgerufen werden. Bei Lärmkonflikten sind Maßnahmen zur Lärminderung herauszuarbeiten und Vorschläge für die textlichen Festsetzungen zu unterbreiten.

Als Basis für die schalltechnische Untersuchung dienten folgende vorhabenspezifische Unterlagen:

- Topografische Karte und Luftbild /15/;
- Planzeichnung zum rechtskräftigen Bebauungsplan Nr. 57/10 vom November 2004;
- Planzeichnung mit Stand vom 10.01.2017
- Ortsbesichtigung am 10.02.2017;
- Informationen zum Planvorhaben.

2 Örtliche Verhältnisse / Vorhabenbeschreibung

Die örtlichen Verhältnisse sind in den Lageplänen in Anhang 1 wiedergegeben.

Das Plangebiet mit einer Größe von rund 5,7 ha liegt im Stadtteil Wismar Nord, südlich des Gewerbe- und Sondergebietes Redentin. Das Plangebiet wird wie folgt begrenzt:

- im Norden: durch die Straße „Lütt Moor“ und den Geltungsbereich des Bebauungsplanes Nr. 2/90 „Gewerbe- und Sondergebiet Redentin“;
- im Osten: durch die Osttangente („Lütt Moor“) und angrenzende Gehölzflächen;
- im Süden: durch eine Grünfläche am geschützten Landschaftsbestandteil Lucks Wiese;
- im Westen: durch die Landesstraße L 12 (Hoher Damm) und den angrenzenden Bebauungsplan Nr. 1/90 „Hoher Damm“.

Innerhalb der beiden angrenzenden Bebauungspläne Nr. 1/90 und Nr. 2/90 haben sich verschiedenen Handwerks- und Produktionsbetriebe angesiedelt. Im B-Plan Nr. 2/90 befinden sich außerdem das Betriebsgelände der Wismarer Werkstätten GmbH, ein Baumarkt und eine Tankstelle mit Waschanlage. Für den B-Plan Nr. 2/90 sind immissionswirksame flächenbezogenen Schallleistungspegel für die ausgewiesenen Gewerbe-, eingeschränkten Gewerbe- und Sondergebiete festgesetzt. Der B-Plan Nr. 1/90 trifft keine Festsetzungen zum Lärmschutz.

Innerhalb des Plangebietes soll ein Wohnmobilstellplatz errichtet werden. Außerdem sind zwei Gebäude zu Wohnzwecken der Betreiberfamilie sowie zwei weitere Gebäude mit Ferienwohnungen geplant. Dazu sollen die in dem B-Plan Nr. 57/01 ausgewiesenen Gewerbeflächen als Son-

dergebiet festgesetzt werden. Im nördlichen Bereich des Plangebiets ist eine kleinere Fläche als Winterlager für Boote vorgesehen.

Die Erschließung des Gebietes erfolgt von Norden aus über die Straße „Lütt Moor“.

Das Gelände im Plangebiet weist ein Nord-Süd-Gefälle auf. Im südlichen Teil des Plangebietes fällt das Gelände um etwa 8 m ab. Die westliche liegende Landesstraße L 12 (Hoher Damm) verläuft teilweise in Einschnittslage.

3 Vorgehensweise und Untersuchungsmethodik

Die Ermittlung der Geräuschemissionen der für das Plangebiet und dessen Umgebung maßgebenden Schallemitenten (Straßenverkehr und Gewerbe) erfolgt auf der Grundlage von Prognosen für die jeweilige Emittentenart.

Für erforderliche passive Lärmschutzmaßnahmen werden die Lärmpegelbereiche ausgewiesen. Gegebenenfalls werden Vorschläge für Schallschutzmaßnahmen unterbreitet.

4 Berechnungs- und Beurteilungsgrundlagen

4.1 DIN 18005

Die DIN 18005 /1/, /2/ gibt Hinweise zur Berücksichtigung des Schallschutzes in der städtebaulichen Planung. Nach § 50 BImSchG /3/ sind die für bestimmte Nutzungen vorgesehenen Flächen einander so zuzuordnen, dass schädliche Umwelteinwirkungen auf ausschließlich oder überwiegend dem Wohnen dienende Gebiete sowie auf sonstige schutzbedürftige Gebiete soweit wie möglich vermieden werden.

Für die genaue Berechnung der Schallimmissionen für verschiedene Arten von Schallquellen (z.B. Straßen-, und Schienenverkehr, Gewerbe, Sport- und Freizeitanlagen) wird auf die jeweiligen Rechtsvorschriften verwiesen.

Der Beurteilungspegel L_r ist der Parameter zur Beurteilung der Schallimmissionen. Er wird für die Zeiträume tags (06:00 Uhr bis 22:00 Uhr) und nachts (22:00 bis 06:00 Uhr) berechnet. Für gewerbliche Anlagen, die dem Geltungsbereich der TA Lärm unterliegen, sowie Sport- und Freizeitanlagen ist für den Nachtzeitraum die volle Stunde mit dem maximalen Beurteilungspegel maßgebend. Der Beurteilungspegel L_r wird gemäß DIN 18005 aus dem Schalleistungspegel L_w der Schallquelle unter Berücksichtigung der Pegelminderung auf dem Ausbreitungsweg und von Zu- oder Abschlägen für bestimmte Geräusche, Ruhezeiten oder Situationen gebildet.

Im Beiblatt 1 der DIN 18005 sind als Zielvorstellungen für die städtebauliche Planung schalltechnische Orientierungswerte angegeben. Sie sind in Tabelle 1 zusammengefasst.

Tabelle 1: Schalltechnische Orientierungswerte nach DIN 18005

Gebietsnutzungsart		Orientierungswerte [dB(A)]	
		Tag (6 - 22 Uhr)	Nacht (22 – 6 Uhr)
a)	Reine Wohngebiete (WR), Wochenend- und Ferienhausgebiete	50	40 / 35
b)	Allgemeine Wohngebiete (WA), Kleinsiedlungsgebiete (WS) und Campingplatzgebiete	55	45 / 40

c)	Friedhöfe, Kleingarten- und Parkanlagen	55	55
d)	Besondere Wohngebiete (WB)	60	45 / 40
e)	Dorf- und Mischgebiete (MI)	60	50 / 45
f)	Kerngebiete (MK), Gewerbegebiete (GE)	65	55 / 50
g)	Sonstige Sondergebiete	45 ... 65	35 ... 65

Anm: Bei zwei angegebenen Nachtwerten gilt der niedrigere für Industrie-, Gewerbe- und Freizeitlärm sowie für Geräusche von vergleichbaren öffentlichen Betrieben. Der höhere ist auf Verkehrsgeräusche anzuwenden.

Die im Rahmen der schalltechnischen Untersuchung durch Messung oder Prognose ermittelten Beurteilungspegel sind jeweils mit den Orientierungswerten zu vergleichen. Die Beurteilungspegel verschiedener Arten von Schallquellen (Verkehr, Industrie und Gewerbe, Freizeitlärm) sollen wegen der unterschiedlichen Einstellung der Betroffenen zu diesen Geräuschquellen jeweils für sich allein mit den Orientierungswerten verglichen und nicht addiert werden.

Die schalltechnischen Orientierungswerte gemäß Tabelle 1 sind keine Grenzwerte, haben aber vorrangig Bedeutung für die Planung von Neubaugebieten mit schutzbedürftigen Nutzungen und für die Neuplanung von Flächen, von denen Schallemissionen ausgehen. Sie sind als sachverständige Konkretisierung für die in der Planung zu berücksichtigenden Ziele des Schallschutzes zu nutzen.

Die Orientierungswerte sollten bereits auf den Rand der Bauflächen oder der überbaubaren Grundstücksflächen in den jeweiligen Baugebieten bezogen werden. Ihre Einhaltung oder Unterschreitung ist wünschenswert, um die mit der Eigenart des betreffenden Baugebietes oder der betreffenden Baufläche verbundene Erwartung auf angemessenen Schutz vor Lärmbelastigungen zu erfüllen. Der Belang des Schallschutzes ist bei der Abwägung aller Belange als wichtiger Planungsgrundsatz bei der städtebaulichen Planung zu berücksichtigen. Die Abwägung kann jedoch in begründeten Fällen bei Überwiegen anderer Belange zu einer Zurückstellung des Schallschutzes führen.

Bei Überschreitung der Orientierungswerte ist grundsätzlich der Reduzierung der Lärmpegel an der Quelle ihrer Entstehung der Vorrang vor passivem Lärmschutz zu geben.

Dies ist jedoch häufig nicht oder nur sehr eingeschränkt möglich. Zum Schutz vor äußeren Lärmquellen können deshalb auch nach BauGB, § 9 Abs. 5 Nr. 1 im Bebauungsplan Flächen gekennzeichnet werden, bei deren Bebauung besondere bauliche Vorkehrungen erforderlich sind. Dabei ist zunächst der Schutz durch Lärmschirme (Wände oder Wälle) anzustreben. Dort, wo dies aus technischen oder wirtschaftlichen Gründen nicht zweckmäßig ist, sollten über die Ausweisung von Lärmpegelbereichen nach DIN 4109-1 /7/ gegebenenfalls bauliche passive Maßnahmen zur Schalldämmung von Außenbauteilen festgesetzt werden.

4.2 Anforderungen der DIN 4109

Zum Schutz gegen Außenlärm müssen die Außenbauteile von Gebäuden bestimmten Mindestanforderungen an das gesamte bewertete Luftschalldämm-Maß genügen (vgl. Tabelle 2). Dazu sind die vorhandenen oder zu erwartenden maßgeblichen Außenlärmpegel zu ermitteln, denen nach DIN 4109 /6/ Lärmpegelbereiche und die erforderlichen resultierenden Mindest-Schalldämm-Maße zugeordnet sind.

Tabelle 2: Anforderungen an die resultierende Luftschalldämmung von Außenbauteilen nach DIN 4109

maßgeblicher Außenlärmpegel [dB (A)]	Lärmpegelbereich	Erforderliches gesamtes Bau-Schalldämm-Maß erf. $R'_{W,ges}$ in dB		
		Krankenanstalten und Sanatorien	Wohnungen, Beherbergungsstätten, Unterrichtsräume u.ä.	Büroräume u.ä.
Bis 55	I	35	30	-
56 bis 60	II	35	30	30
61 bis 65	III	40	35	30
66 bis 70	IV	45	40	35
71 bis 75	V	50	45	40
76 bis 80	VI	entsprechend örtlicher Gegebenheiten	50	45
>80	VII	entsprechend örtlicher Gegebenheiten	entsprechend örtlicher Gegebenheiten	50

Für die von der maßgeblichen Lärmquelle abgewandten Gebäudeseiten darf nach DIN 4109 der maßgebliche Außenlärmpegel ohne besonderen Nachweis

- bei offener Bebauung um 5 dB(A),
- bei geschlossener Bebauung bzw. bei Innenhöfen um 10 dB(A)

gemindert werden.

Für Straßenverkehrslärm wird der maßgebliche Außenlärmpegel in der Regel nach DIN 18005 bzw. den gleichwertigen RLS-90 /4/ als Beurteilungspegel tags (06.00 bis 22.00 Uhr) berechnet. Zu den berechneten Werten sind 3 dB gemäß DIN 4109 (Pkt. 5.5.9) zu addieren.

Die maßgeblichen Außenlärmpegel werden nach DIN 4109 an Hand der tageszeitlichen Beurteilungspegel ermittelt.

Wird die Geräuschbelastung durch mehrere Quellenarten verursacht, berechnet sich der maßgebliche Außenlärmpegel aus der Summe der maßgeblichen Außenlärmpegel der Quellenarten.

Maßgeblich für den Außenlärmpegel ist die Geräuschbelastung für den Zeitraum, welche den höheren Wert ergibt.

5 Ermittlung der Geräuschemissionen

5.1 Maßgebende Geräuschquellen

Auf schutzbedürftige Nutzungen innerhalb und außerhalb des Plangebietes wirken Straßengeräuschemissionen und gewerbliche Geräuschemissionen ein. Im Einzelnen sind dies:

Geräuschtyp Straßenverkehr:

- der Fahrverkehr auf der Landesstraße 12 (Hoher Damm) westlich des Plangebietes;
- der Fahrverkehr auf der Straße „Lütt Moor“ nördlich des Plangebietes;
- der Fahrverkehr auf der Osttangente (Lütt Moor) östlich des Plangebietes.

Geräuschtyp Gewerbe:

- die Gewerbe-, eingeschränkten Gewerbe- und Sondergebiete des Bebauungsplanes Nr. 1/90 westlich des Plangebietes;
- die Gewerbe- und eingeschränkten Gewerbegebiete des Bebauungsplanes Nr. 2/90 nördlich des Plangebietes;
- der Wohnmobilstellplatz im Plangebiet;
- Lagerfläche für Boote innerhalb des Plangebiets.

Die maßgebenden Geräuschquellen werden nachfolgend beschrieben. Die einzelnen Lagen der Schallquellen sind im Anhang 1.2 einsehbar.

5.2 Straßenverkehr

Geräuschimmissionen des Straßenverkehrs werden nach dem Teilstückverfahren der RLS-90 /4/ berechnet.

Die Verkehrsstärke und der Schwerverkehrsanteil für die zu betrachtenden Straßenabschnitte im Prognosezeitraum wurden anhand von aktuellen Verkehrszählungen und eigenen Kurzzeitzählungen in Abstimmung mit der Hansestadt Wismar, Abteilung Planung, SB Verkehr und SB Umwelt /10/ ermittelt. Die Aufteilung des Schwerverkehrs auf den Tag- und Nachtzeitraum erfolgt entsprechend der RBLärm-92 /7/.

Angaben zum Straßenbelag und zu Geschwindigkeiten wurden bei der Ortsbegehung festgestellt. Die Berechnungsparameter für die relevanten Streckenabschnitte sind in Tabelle 3 zusammengefasst. Die Lage der Streckenabschnitte ist in Anhang 1.2 einsehbar.

Tabelle 3: Berechnungsparameter Straße – 2030

Teilstück	DTV	p _T	p _N	Straßen- oberfläche, D _{StrO}	zul. Geschwin- digkeit Pkw/Lkw in km/h	Emissionspegel L _{m,E} Tag / Nacht in dB(A)
	in Kfz/24h	in %	in %			
S01, L 12 Hoher Damm südl. Lütt Moor	6.100	4,2	2,2	Asphalt, D _{StrO} = 0 dB(A)	50 / 50	59,2 / 49,3
S02_1, L 12 Hoher Damm nördl. Lütt Moor	9.300	4,2	2,2	Asphalt, D _{StrO} = 0 dB(A)	50 / 50	61,0 / 51,1
S02_2, L 12 Hoher Damm nördl. Lütt Moor	9.300	4,2	2,2	Asphalt, D _{StrO} = 0 dB(A)	70 / 70	63,3 / 53,6
S03, Lütt Moor nördl. Plangebiet	3.750	6,6	2,0	Asphalt, D _{StrO} = 0 dB(A)	50 / 50	58,1 / 48,4
S04_1, Osttangente. südl. Lütt Moor	2.700	7,6	2,3	Asphalt, D _{StrO} = 0 dB(A)	50 / 50	57,1 / 47,2
S04_2, Osttangente. südl. Lütt Moor	2.700	7,6	2,3	Asphalt, D _{StrO} = 0 dB(A)	80 / 80	60,2 / 50,8

S05, Osttangente. nördl. Lütt Moor	450	6,3	1,6	Asphalt, D _{StrO} = 0 dB(A)	50 / 50	48,8 /39,0
---------------------------------------	-----	-----	-----	---	---------	------------

5.3 Gewerbe

Bebauungsplan Nr. 1/90

Im Westen grenzt der Geltungsbereich des Bebauungsplanes Nr. 1/90 an das Plangebiet. Innerhalb des B-Plans werden eingeschränkte und uneingeschränkte Gewerbegebietsflächen ausgewiesen. Da keine Festsetzungen zu Emissionskontingenten oder immissionswirksamen flächenbezogenen Schalleistungspegeln bestehen, werden für die Emissionsermittlung Anhaltswerte aus der Literatur berücksichtigt. Entsprechend den Empfehlungen des LUNG MV und Untersuchungen von Kötter /13/ können eingeschränkten Gewerbegebieten folgende zulässige Geräuschemissionen (L_{WA}) zugeordnet werden:

- Tagzeitraum: 57,5 – 62,5 dB(A)/m²;
- Nachtzeitraum: 42,5 – 47,5 dB(A)/m².

Die Bestimmung der flächenbezogenen Schalleistungspegel für den Bebauungsplan Nr. 1/90 erfolgt auf der Grundlage der Literaturangaben unter Berücksichtigung der örtlichen Gegebenheiten sowie in Abstimmung mit der Hansestadt Wismar, Abteilung Planung, SB Umwelt.

Die flächenbezogenen Schalleistungspegel der Gewerbegebietsflächen (eingeschränkt / uneingeschränkt) werden als gleichmäßig in den Halbraum strahlende Fläche in einer Höhe von 1 m modelliert. Sie sind in Tabelle 4 zusammengestellt, die örtliche Lage ist in Anhang 1.2 einsehbar.

Tabelle 4: IFSP des B-Plans Nr. 1/90

ID ¹⁾	Bezeichnung	Teilflächen		IFSP in dB(A)/m ²	
		Größe in m ²	Gebietseinstufung	Tag	Nacht
Q101	GE1901	20750	Gewerbe	65	50
Q102	GE1902	6350	Gewerbe	65	50
Q103	GE1903	8700	Gewerbe	65	50
Q104	GE1904	23580	Gewerbe	65	50
Q105	GE1905	14300	Gewerbe	65	50
Q106	GE1906	54400	Gewerbe	65	50
Q107	GE1907	16120	Gewerbe	65	50
Q108	GE1908	30340	Gewerbe	65	50
Q109	GE1909	12560	Gewerbe	65	50
Q110	GE1910	5920	Gewerbe	65	50
Q111	GEe1911	39010	eingeschränktes Gewerbe	60	45
Q112	GEe1912	12100	eingeschränktes Gewerbe	60	45
Q113	GEe1913	26280	eingeschränktes Gewerbe	60	45

¹⁾ ID – Identifikationscode für die Berechnungen

Bebauungsplan Nr. 2/90

Auf das Plangebiet wirken aus nördlicher Richtung gewerbliche Geräuschimmissionen des Bebauungsplanes Nr. 2/90 „Gewerbe- und Sondergebiet Redentin“ der Hansestadt Wismar ein. Im B-Plan sind immissionswirksame flächenbezogene Schalleistungspegel (IFSP) festgesetzt. Für die eingeschränkten Gewerbegebetsflächen ohne IFSP werden Werte für die zulässigen Geräuschemissionen (L_{WA}) berücksichtigt, die mit der Hansestadt Wismar, Abteilung Planung, SB Umwelt abgestimmt wurden. Die IFSP für den Geltungsbereich B-Plans Nr. 2/90 sind mit der Bezeichnung der Teilflächen in Tabelle 5 zusammengestellt. Die örtliche Lage kann in Anhang 1.2 eingesehen werden.

Tabelle 5: IFSP des B-Plans Nr. 2/90

ID ¹⁾	Bezeichnung	Teilflächen		IFSP in dB(A)/m ²	
		Größe in m ²	Gebietseinstufung	Tag	Nacht
Q201	GEe2901	21240	eingeschränktes Gewerbe	60	-
Q202	GE2902	12290	Gewerbe	65	60
Q203	SO2903	13590	Sondergebiet	60	-
Q204	GE2904	15560	Gewerbe	65	60
Q205	GE2905	12170	Gewerbe	65	60
Q206	GE2906	50440	Gewerbe	65	60
Q207	GEe2907	6050	eingeschränktes Gewerbe	65	60
Q208	GE2908	4690	Gewerbe	65	60
Q209	GEe2909	9960	eingeschränktes Gewerbe	65	60
Q210	GE2910	5490	Gewerbe	65	60

¹⁾ ID – Identifikationscode für die Berechnungen

Wohnmobilstellplatz

Im Sondergebiet SO 2 im südlichen Bereich des Plangebiets sollen ca. 135 neue Wohnmobilstellflächen entstehen. Zur Ermittlung der Bewegungshäufigkeit werden im Sinne eines maximalen Ansatzes bei maximaler Auslastung der Stellplätze folgende Annahmen getroffen:

- Pro Stellplatz wird ein Fahrzeugwechsel im Tagzeitraum in Ansatz gebracht. Jeweils eine Bewegung findet innerhalb bzw. außerhalb der Ruhezeit statt.
- Im Nachtzeitraum findet kein Fahrverkehr statt.

Damit ergeben sich Bewegungshäufigkeiten von $N = 0,333$ Bewegungen pro Stellplatz und Stunde innerhalb bzw. $N = 0,077$ Bewegungen pro Stellplatz und Stunde außerhalb der Ruhezeit.

Die Emissionswerte für die Stellflächen sind in Tabelle 6 zusammengefasst. Die Ermittlung der Schallemissionen der Wohnmobilstellplätze im Sinne eines maximalen Ansatzes erfolgt nach der 6. Auflage der Bayerischen Parkplatzlärmstudie /11/ für die Parkplatzart P+R Platz ($K_{PA} = 0$ dB(A), $K_1 = 4$ dB(A)). Die Oberfläche der Stellplätze ist als Schotterrasen geplant ($K_{Stro} = 3$ dB(A)). Geräuschemissionen des Parkplatzes werden als Flächenschallquelle in einer Höhe von 0,5 m über Gelände modelliert.

Tabelle 6: Schalleistungspegel der Stellflächen außerhalb der Ruhezeit (a.R.), in der Ruhezeit (i.R.) und in der lautesten Nachstunde

Emissionsquelle		B Anzahl der Stell- flächen	K _{PA} in dB(A)	K _I in dB(A)	K _D in dB(A)	K _{Stro} in dB(A)	B x N pro Stunde a.R. / i.R. / Nacht	L _{WA} in dB(A) a.R. / i.R. / Nacht
ID ¹⁾	Bezeichnung							
Q300	Wohnmobil- stellplatz	138	0	4	5,3	3	10,6 / 46 / -	91,9 / 85,5 / -

¹⁾ ID – Identifikationscode für die Berechnungen

Lagerflächen für Boote

Im Sondergebiet SO 4 im nördlichen Bereich des Plangebiets soll eine etwa 1.900 m² große Fläche als nicht überdachtes Winterlager für Boote entstehen. Wartungsarbeiten sollen dort nicht durchgeführt werden. Als Geräuschemissionen aus dem Sondergebiet SO 4 verbleiben die Fahrgeräusche, die beim Abstellen der Boote im Winter und Abholen der Boote im Frühjahr entstehen.

Diese Geräuschemissionen aus dem Sondergebiet SO 4 sind von untergeordneter Bedeutung. Auf eine genauere Betrachtung wird verzichtet.

6 Ermittlung und Bewertung der Geräuschimmissionen

6.1 Immissionsorte und Orientierungswerte

Zur Beurteilung der Geräuschimmissionen innerhalb des Plangebietes werden neun Immissionsorte mit den jeweils geringsten Abständen zu den Emissionsquellen festgelegt. Die Immissionsorte befinden sich auf den maßgeblichen Baufeldgrenzen bzw. an den Grenzen zu den Wohnmobilstellplätzen. Durch die Wahl der Immissionsorte ist sichergestellt, dass bei Einhaltung der Beurteilungsmaßstäbe an diesen Immissionsorten die Immissionsrichtwerte an allen anderen schutzbedürftigen Nutzungen innerhalb des Plangebietes ebenfalls eingehalten werden.

Die Immissionsorte sind in Tabelle 7 zusammengestellt und ihre Lage ist im Lageplan in Anhang 1.3 gekennzeichnet. Ebenfalls sind in Tabelle 7 die Gebietseinstufung, die Anzahl der Vollgeschosse und die Orientierungswerte der DIN 18005 aufgeführt. Die Zuordnung der Schutzbedürftigkeit innerhalb des Plangebiets erfolgt anhand der Abstimmung mit der Hansestadt Wismar, Abteilung Planung, SB Umwelt.

Tabelle 7: Maßgebliche Immissionsorte / Immissionsempfindlichkeit

Nr.	Immissionsort Lage	GZ	Gebiets- einstufung	Orientierungswerte in dB(A)]	
				Tag	Nacht ¹⁾
IO 1	nördliche Baugrenze SO 3	III	MI	60	50 / 45
IO 2	östliche Baugrenze SO 3	III	MI	60	50 / 45
IO 3	südliche Baugrenze SO 3	III	MI	60	50 / 45
IO 4	östliche Grenze Wohnmobilstellplätze	I	MI	60	50 / 45
IO 5	östliche Grenze Wohnmobilstellplätze	I	MI	60	50 / 45
IO 6	westliche Grenze Wohnmobilstellplätze	I	MI	60	50 / 45
IO 7	westliche Grenze Wohnmobilstellplätze	I	MI	60	50 / 45
IO 8	nordwestliche Grenze Wohnmobilstellplätze	I	MI	60	50 / 45
IO 9	nördliche Grenze Wohnmobilstellplätze	I	MI	60	50 / 45

¹⁾ der jeweils höhere Orientierungswert für den Nachtzeitraum gilt ausschließlich für die Verkehrsgeräuschimmissionen

6.2 Ermittlung und Bewertung der Geräuschimmissionen

Die Ermittlung und Bewertung der Schallimmissionen erfolgen auf der Grundlage von Einzelpunkt- und Rasterberechnungen nach Berechnungsverfahren der im Quellenverzeichnis genannten Richtlinien und Vorschriften mittels der Ausbreitungssoftware CadnaA, Version 2017 der DataKustik GmbH mit A-bewerteten Schalleistungspegeln.

Es wird eine Temperatur von 10 °C und eine relative Feuchte von 70 % angenommen. Die meteorologische Korrektur C_{met} wurde nicht berücksichtigt.

Die Berechnungsergebnisse gelten für eine Wetterlage, welche die Schallausbreitung begünstigt (Mitwindwetterlage bis 3 m/s und Temperaturinversion). Erfahrungsgemäß liegen Langzeitmittlungspegel unterhalb der berechneten Werte.

Der von einer Schallquelle in ihrem Einwirkungsbereich erzeugte Immissionspegel hängt von den Eigenschaften der Schallquelle (Schalleistung, Richtcharakteristik, Schallspektrum), der Geometrie des Schallfeldes (Lage von Schallquelle und Immissionsort zueinander, zum Boden und zu Hindernissen im Schallfeld), den durch Topographie, Bewuchs und Bebauung bestimmten örtlichen Ausbreitungsbedingungen und von der Witterung ab.

Zur Berechnung der zu erwartenden Immissionssituation für Immissionsorte im Untersuchungsgebiet wird die perspektivisch zu erwartende Emissionssituation auf ein hinreichend genaues Prognosemodell abgebildet.

6.3 Beurteilungspegel

6.3.1 Verkehr

Auf der Grundlage der Berechnungsparameter in Abschnitt 5.2 werden die Beurteilungspegel des Straßenverkehrs im Tag- und Nachtzeitraum ermittelt und in Tabelle 8 dokumentiert. Die Berechnungen erfolgten für eine freie Schallausbreitung innerhalb der SO-Gebiete unter Berücksichtigung der vom Planer übergebenen Vermessung. Die Teilpegel sind in Anhang 2 zusammengestellt.

Zusätzlich erfolgt zur Darstellung der Geräuschsituation innerhalb des Plangebietes die Berechnung von Rasterlärnkarten für den Tag- und Nachtzeitraum. Das Ergebnis der Berechnungen sind farbige Plots mit Ausgabe der Flächen gleichen Beurteilungspegels. Die Berechnungen erfolgen bei freier Schallausbreitung. Die Berechnungshöhen liegen für den Nachtzeitraum bei 8 Metern (entspricht etwa dem 2. Obergeschoss) und für den Tagzeitraum bei 2 Metern (Außenwohnbereiche, Wohnmobile). Die Rasterlärnkarten sind im Anhang 3.1 dargestellt.

Tabelle 8: Beurteilungspegel Straße – Prognose 2030 (aufgerundete Werte)

Immissionsort		Orientierungswert in dB(A)		Beurteilungspegel in dB(A)		
Nr.	Lage / Geschoss	Tag	Nacht	Tag	Nacht	
IO 1	nördliche Baugrenze SO 3	EG	60	50	52	42
		2. OG	60	50	53	43
IO 2	östliche Baugrenze SO 3	EG	60	50	58	48
		2. OG	60	50	59	50
IO 3	südliche Baugrenze SO 3	EG	60	50	52	42
		2. OG	60	50	52	43
IO 4	östliche Grenze Wohnmobilstellplätze	EG	60	50	53	44
IO 5	östliche Grenze Wohnmobilstellplätze	EG	60	50	54	44
IO 6	westliche Grenze Wohnmobilstellplätze	EG	60	50	56	46
IO 7	westliche Grenze Wohnmobilstellplätze	EG	60	50	55	45
IO 8	nordwestliche Grenze Wohnmobilstellplätze	EG	60	50	55	45
IO 9	nördliche Grenze Wohnmobilstellplätze	EG	60	50	52	42

Die Beurteilungspegel des Straßenverkehrs liegen innerhalb des Plangebietes bei maximal 59 dB(A) tags und bei maximal 50 dB(A) nachts. Die Orientierungswerte für Mischgebiete werden an allen Immissionsorten eingehalten bzw. unterschritten.

6.3.2 Gewerbe

Die Berechnung der Beurteilungspegel erfolgt für den Tag- und Nachtzeitraum auf der Grundlage der in Abschnitt 5.3 beschriebenen Berechnungsparameter für die in Abschnitt 6.1 aufgeführten Immissionsorte. Sie sind in der Tabelle 9 zusammen- und den Orientierungswerten der DIN 18005 gegenübergestellt. Die Darstellung der Teilpegel erfolgt in Anhang 2. Die Rasterlärnkarten sind in Anhang 3.2 dargestellt. Die Berechnungen erfolgten für eine freie Schallausbreitung innerhalb der SO-Gebiete unter Berücksichtigung der vom Planer übergebenen Vermessung. Die Teilpegel sind in Anhang 2 zusammengestellt.

Tabelle 9: Orientierungswerte der DIN 18005 und Beurteilungspegel Gewerbe im Tag- und Nachtzeitraum (gerundete Werte)

Immissionsort			ORW DIN 18005 in dB(A)		Beurteilungspegel L _r in dB(A)	
Nr.	Lage / Geschoss		Tag	Nacht	Tag	Nacht
IO 1	nördliche Baugrenze SO 3	EG	60	45	56	46
		1. OG	60	45	56	46
		2. OG	60	45	56	46
IO 2	östliche Baugrenze SO 3	EG	60	45	54	46
		1. OG	60	45	55	46
		2. OG	60	45	55	46
IO 3	südliche Baugrenze SO 3	EG	60	45	56	46
		1. OG	60	45	56	46
		2. OG	60	45	56	46
IO 4	östliche Grenze Wohnmobilstellplätze	EG	60	45	54	45
IO 5	östliche Grenze Wohnmobilstellplätze	EG	60	45	53	44
IO 6	westliche Grenze Wohnmobilstellplätze	EG	60	45	56	44
IO 7	westliche Grenze Wohnmobilstellplätze	EG	60	45	57	45
IO 8	nordwestliche Grenze Wohnmobilstellplätze	EG	60	45	57	45
IO 9	nördliche Grenze Wohnmobilstellplätze	EG	60	45	55	45

Im Tagzeitraum liegen die gewerblichen Geräuschemissionen zwischen 53 und 57 dB(A). Die Orientierungswerte werden an allen Immissionsorten unterschritten.

Im Nachtzeitraum werden Beurteilungspegel zwischen 44 und 46 dB(A) hervorgerufen. An den Immissionsorten IO 4 bis IO 9 wird der Orientierungswert der DIN 18005 eingehalten bzw. unterschritten. An den Immissionsorten IO 1 bis IO 3 liegen die Beurteilungspegel 46 dB(A). Der Orientierungswert für Mischgebiete wird um 1 dB überschritten. Maßgebend sind dabei die Geräuschemissionen der IFSP der Gewerbeflächen GE2904 und GE2905. Die 1 dB-Überschreitung wird als nicht relevant eingeschätzt. Nach der TA Lärm kann bei der Genehmigung von technischen Anlagen entsprechend Nr. 3.2.1 eine 1 dB-Überschreitung toleriert werden.

6.4 Spitzenpegel

Einzelne kurzzeitige Geräuschspitzen dürfen den Richtwert tags um nicht mehr als 30 dB(A) und nachts um nicht mehr als 20 dB(A) überschreiten.

Nach /14/ können durch Entspannungsgeräusche des Bremsluftsystems der Lieferfahrzeuge Spitzenpegel von bis zu 115 dB(A) auf den Gewerbegebietsflächen, nach /11/ Spitzenpegel von 99,5 dB(A) durch Schlagen von Türen und Kofferraumklappen auf den Wohnmobilstellplätzen hervorgerufen werden.

Die Spitzenschalldruckpegel sind für das jeweils lauteste Geschoss in Tabelle 10 dokumentiert.

Tabelle 10: Spitzenpegel im Tag- und Nachtzeitraum am jeweils lautesten Geschoss

Nr.	Immissionsort Lage	ORW [dB(A)] Tag / Nacht	L _{pA,max} in dB(A) Tag / Nacht	
			Bremse Lkw	Türenschiagen
IO 1	nördliche Baugrenze SO 3	90 / 65	52 / 52	59 / -
IO 2	östliche Baugrenze SO 3	90 / 65	50 / 50	57 / -
IO 3	südliche Baugrenze SO 3	90 / 65	53 / 53	66 / -
IO 4	östliche Grenze Wohnmobilstellplätze	90 / 65	48 / 48	-
IO 5	östliche Grenze Wohnmobilstellplätze	90 / 65	47 / 47	-
IO 6	westliche Grenze Wohnmobilstellplätze	90 / 65	56 / 56	-
IO 7	westliche Grenze Wohnmobilstellplätze	90 / 65	58 / 58	-
IO 8	nordwestliche Grenze Wohnmobilstellplätze	90 / 65	60 / 60	-
IO 9	nördliche Grenze Wohnmobilstellplätze	90 / 65	52 / 52	-

Einzelne Geräuschspitzen liegen im Tagzeitraum an allen Immissionsorten unterhalb der zulässigen Werte.

Im Nachtzeitraum findet kein Verkehr auf dem Wohnmobilstellplatz statt. Durch den nachts stattfindenden Lkw-Verkehr auf den Gewerbeflächen ist eine Überschreitung des Spitzenpegelkriteriums der TA Lärm ebenfalls nicht gegeben.

7 Schallschutzmaßnahmen

7.1 Maßnahmen zur Lärminderung

Die Berechnungsergebnisse zeigen, dass der Orientierungswert für Mischgebiete im Nachtzeitraum im Sondergebiet SO 3 (IO1 bis IO 3) um 1 dB überschritten wird.

Zur Konfliktvermeidung für das Sondergebiet SO 3 werden aktive und passive Schallschutzmaßnahmen untersucht.

Aktive Schallschutzmaßnahmen – Schallschutzwand / -wall

Die Einhaltung der Orientierungswerte innerhalb des Baufeldes des Sondergebiets SO 3 kann rechnerisch durch die Errichtung eines Walls nördlich des Baufeldes erreicht werden. Der Wall muss zu diesem Zweck von der Zufahrt ausgehend Richtung Osten auf einer Länge von etwa 120 m errichtet werden. Zur Einhaltung der Richtwerte im 1. Obergeschoss bzw. 2. Obergeschoss muss der Wall mit einer Höhe von 6 m bzw. 9 m angelegt werden. Alternativ kann auch eine Kombination aus einem Wall und einer Schallschutzwand bei Einhaltung der Gesamthöhe errichtet werden.

Aktive Schallschutzmaßnahmen – Abstandsvergrößerung

Mit einer Vergrößerung des Abstandes der Baufeldgrenze des SO 3 zum Plangebiet des nördlich verlaufenden Bebauungsplanes Nr. 2/90 können die Orientierungswerte für Mischgebiete eingehalten werden. Die Baufeldgrenze müsste dafür um etwa 50 m Richtung Süden verschoben werden, siehe Anhang 3.2.

Passive Schallschutzmaßnahmen – Lärmpegelbereiche

Zur Festlegung der erforderlichen Schalldämmung werden die Lärmpegelbereiche auf der Basis des maßgeblichen Außenlärmpegels nach DIN 4109 /4/ berechnet. Die resultierenden Lärmpegelbereiche sind im Anhang 4.1 dargestellt.

Die Lärmpegelbereiche werden für das unbebaute Plangebiet auf der Basis des maßgeblichen Außenlärmpegels berechnet. Dieser wird aus der energetischen Summe der um 3 dB(A) erhöhten Verkehrslärmimmissionen und dem Immissionsrichtwert der TA Lärm ermittelt.

Das Sondergebiet SO 3 befindet sich innerhalb des Lärmpegelbereichs III und IV.

Im Juli 2016 ist die überarbeitete DIN 4109 /7/, /8/ veröffentlicht worden. Die bauaufsichtliche Einführung steht seitdem noch aus. Erst mit ihrer Einführung ist die neue DIN 4109 aus öffentlich-rechtlicher Sicht bindend. Nach der neuen DIN 4109 berechnen sich die Lärmpegelbereiche wie nachfolgend beschrieben.

Die Lärmpegelbereiche werden für das unbebaute Plangebiet auf der Basis des maßgeblichen Außenlärmpegels berechnet. Dieser wird im vorliegenden Fall nach der neuen DIN 4109 aus der energetischen Summe der um 13 dB(A) erhöhten Verkehrslärmimmissionen und den um 18 dB(A) erhöhten tatsächlichen Gewerbelärmimmissionen für den Nachtzeitraum ermittelt.

Im Vergleich zu der alten DIN 4109 resultiert daraus, dass die Grenze zwischen Lärmpegelbereich III und IV im SO 3 um etwa 16 m nach Westen verschoben wird.

Die resultierenden Lärmpegelbereiche nach der neuen DIN 4109 sind im Anhang 4.2 dargestellt.

7.2 Vorzugsvariante

In Abstimmung mit der mit der Hansestadt Wismar, Abteilung Planung, SB Umwelt und dem Planer wird als Vorzugsvariante der untersuchten Lärminderungsmaßnahmen passiver Schallschutz herausgearbeitet. Für sie werden die textlichen Festsetzungen formuliert.

8 Vorschläge für textliche Festsetzungen


1. Gebäudeseiten und Dachflächen von schutzbedürftigen Räumen im Sinne der DIN 4109 (Schlafräume, Wohnräume, Bettenräume, Büroräume etc.) sind innerhalb der ausgewiesenen Lärmpegelbereiche entsprechend ihrer Nutzung so auszuführen, dass die erforderlichen resultierenden bewerteten Schalldämm-Maße von Tabelle 8 der DIN 4109 /6/ eingehalten werden.
2. Für die von der maßgeblichen Lärmquelle abgewandten Gebäudeseiten darf der maßgebliche Außenlärmpegel ohne besonderen Nachweis
 - bei offener Bebauung um 5 dB(A) und
 - bei geschlossener Bebauung bzw. bei Innenhöfen um 10 dB(A)gemindert werden.
3. Die in der Planzeichnung gekennzeichneten Lärmpegelbereiche gelten für das unbebaute Plangebiet. Wird durch ergänzende Schalluntersuchungen für konkrete Planvorhaben nachgewiesen, dass sich der maßgebliche Außenlärmpegel z.B. infolge der Abschirmung durch vorgelagerte Baukörper vermindert, so kann von den Festsetzungen in den Punkten 1 und 2 abgewichen werden.

Quellenverzeichnis

- /1/ Bbl. 1 zu DIN 18005, Teil 1 - Schallschutz im Städtebau – Berechnungsverfahren, Schalltechnische Orientierungswerte für die städtebauliche Planung, Mai 1987.
- /2/ DIN 18005-1, Teil 1 –Grundlagen und Hinweise für die Planung, Juli 2002.
- /3/ Bundesrepublik Deutschland: Gesetz zum Schutz vor schädlichen Umwelteinwirkungen durch Luftverunreinigungen, Geräusche, Erschütterungen und ähnliche Vorgänge (BImSchG), in der neuesten Fassung.
- /4/ Bundesminister für Verkehr: Richtlinien für den Lärmschutz an Straßen RLS-90; Ausgabe 1990.
- /5/ TA Lärm: - Technische Anleitung zum Schutz gegen Lärm (TA Lärm), 1998
- /6/ DIN 4109: Schallschutz im Hochbau, 1989.
- /7/ DIN 4109-1:2016-07: Schallschutz im Hochbau – Teil 1: Mindestanforderungen .- Beuth Verlag, 2016
- /8/ DIN 4109-2:2016-07: Schallschutz im Hochbau – Teil 2: Rechnerische Nachweise der Erfüllung der Anforderungen .- Beuth Verlag, 2016
- /9/ Rechenbeispiele zu den Richtlinien für den Lärmschutz an Straßen (RBLärm-92).
- /10/ Hansestadt Wismar, Abt. Planung, SB Umwelt: E-Mail von Herrn Faasch vom 15.12.2015.
- /11/ Bayerisches Landesamt für Umweltschutz: Parkplatzlärmstudie, 6. Auflage 2007.
- /12/ RWTÜV Systems GmbH: Technischer Bericht zur Untersuchung der Geräuschemissionen durch Lastkraftwagen auf Betriebsgeländen von Frachtzentren, Auslieferungslagern, Speditionen und Verbrauchermärkten sowie weiterer typischer Geräusche insbesondere von Verbrauchermärkten in: Umwelt und Geologie – Lärmschutz in Hessen, Heft 3.- Hessisches Landesamt für Umwelt und Geologie.- Wiesbaden, 2005.
- /13/ Kötter, J.: Pegel der flächenbezogenen Schalleistung in der Bauleitplanung. – Niedersächsisches Landesamt für Ökologie, Juli 2000.
- /14/ RWTÜV Systems GmbH: Technischer Bericht zur Untersuchung der Geräuschemissionen durch Lastkraftwagen auf Betriebsgeländen von Frachtzentren, Auslieferungslagern, Speditionen und Verbrauchermärkten sowie weiterer typischer Geräusche insbesondere von Verbrauchermärkten in: Umwelt und Geologie – Lärmschutz in Hessen, Heft 3.- Hessisches Landesamt für Umwelt und Geologie.- Wiesbaden, 2005.
- /15/ Geoportal Mecklenburg Vorpommern: <http://www.gaia-mv.de/> (Stand: 07.02.2017)

Formel- und Abkürzungsverzeichnis

Zeichen	Einheit	Bedeutung
DTV	Kfz/24h	Durchschnittliche tägliche Verkehrsstärke (gemittelt über alle Tage eines Jahres)
D_{StrO}	dB(A)	Zuschlag für unterschiedliche Fahrbahnoberflächen
GZ	-	Geschosszahl
IRW	dB(A)	Immissionsrichtwert
K_D	dB(A)	Pegelerhöhung infolge des Durchfahr- und Parksuchverkehrs
K_E	dB(A)	Abschlag für verkürzte Einwirkzeiten
K_I	dB(A)	Zuschlag für Impulshaltigkeit
K_R	dB(A)	Zuschlag für Ruhezeiten
K_{PA}	dB(A)	Zuschlag für die Parkplatzart
K_{StrO}	dB(A)	Zuschlag für unterschiedliche Fahrbahnoberflächen
l	m	Länge
L_{EK}	dB(A)	Emissionskontingent
$L_{m,E}$	dB(A)	Emissionspegel
$L_{pA,max}$	dB(A)	Spitzenpegel
L_r	dB(A)	Beurteilungspegel
L_{WA}	dB(A)	Schalleistungspegel
L_{WA}'	dB(A)/m	längenbezogener Schalleistungspegel
L_{WA}''	dB(A)/m ²	flächenbezogener Schalleistungspegel
$L_{WA,r}$	dB(A)	beurteilter Schalleistungspegel
MI	-	Mischgebiet
B	-	Anzahl der Stellflächen
N	-	Bewegungshäufigkeit pro Stellfläche und Stunde
B x N	-	Bewegungshäufigkeit pro Stunde
ORW	dB(A)	Orientierungswert
p_T, p_N	%	Anteil an Schwerverkehr (tags/nachts),
$R'_{W,ges}$	dB(A)	gesamtes Schalldämm-Maß
v	km/h	Geschwindigkeit

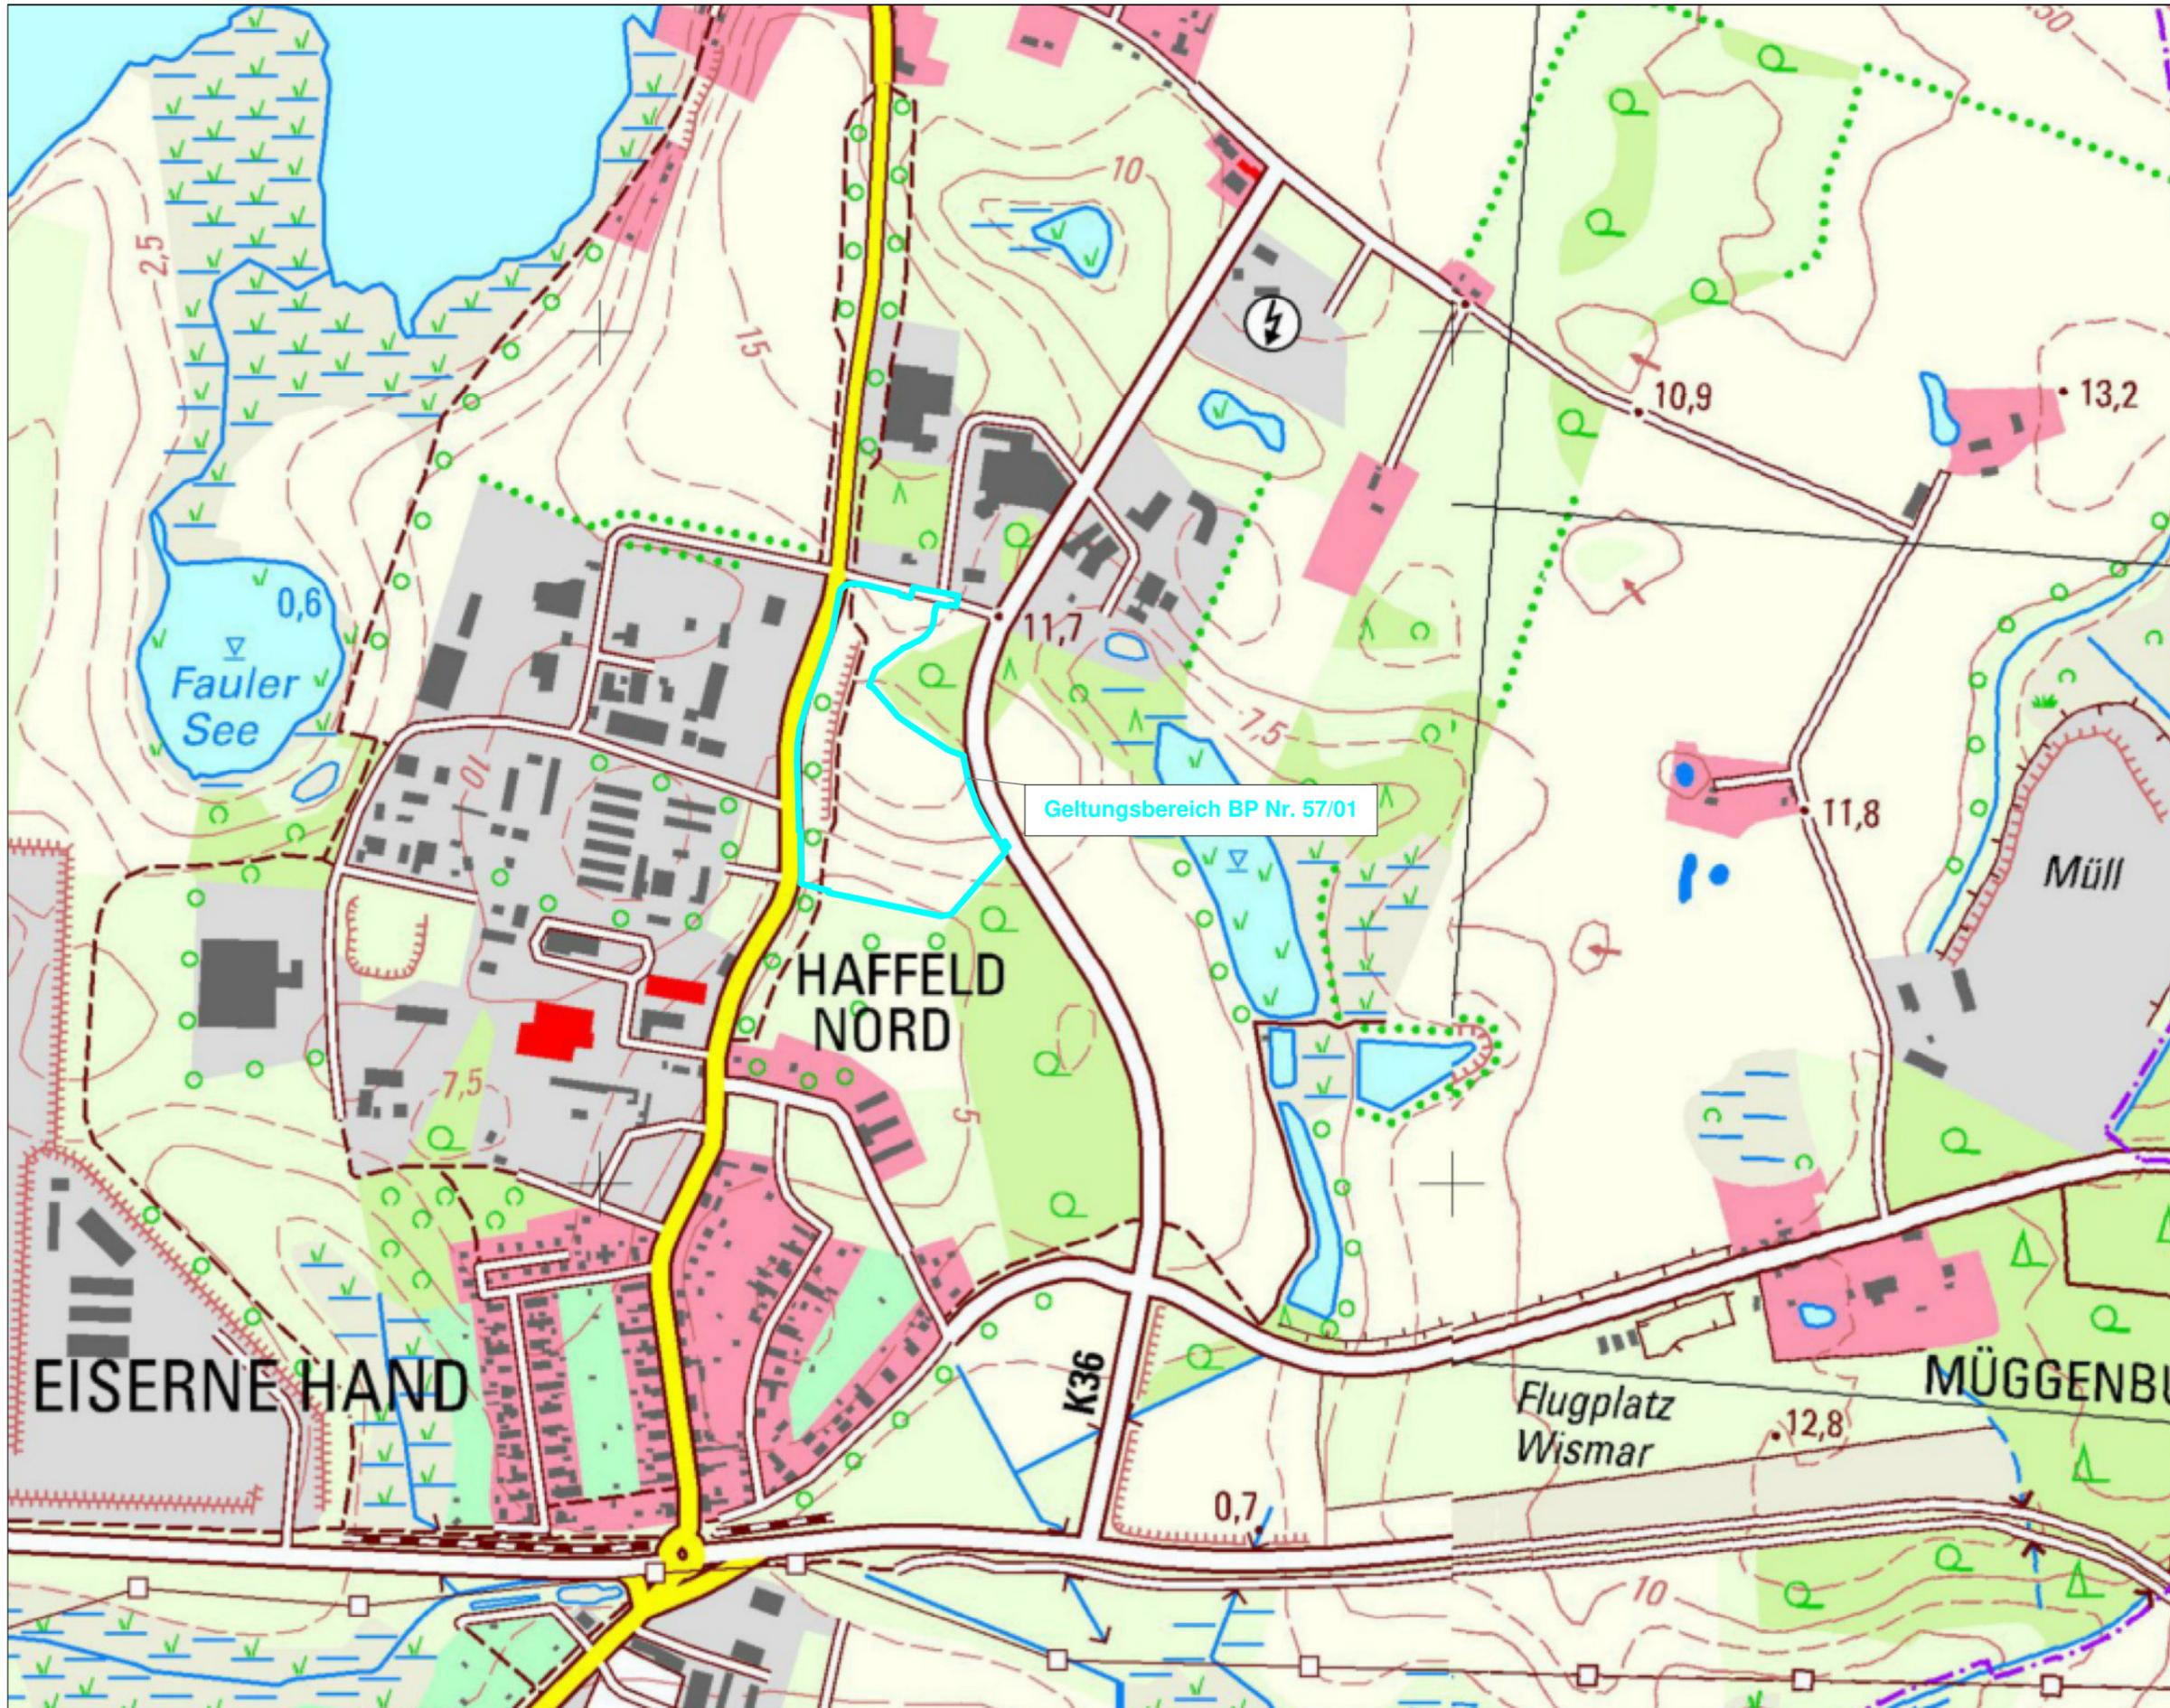


Geltungsbereich BP Nr. 57/01

Auftraggeber:
Jane Wussow-Matz
Ziegeleistraße 14
23970 Wismar

Bebauungsplan Nr. 57/01
der Hansestadt Wismar


Übersichtslageplan
Maßstab: 1:7500

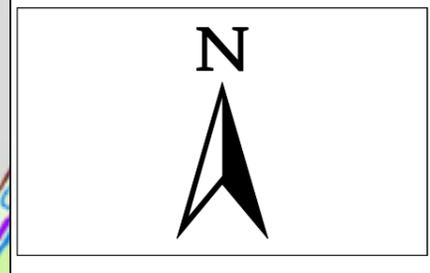

TÜV NORD Umweltschutz
Trelleborger Straße 15
18107 Rostock



Bearbeiter:	N. Arbeiter
Datum:	08.06.2017
Auftrags-Nr.	915UBS118
	Anhang 1.1

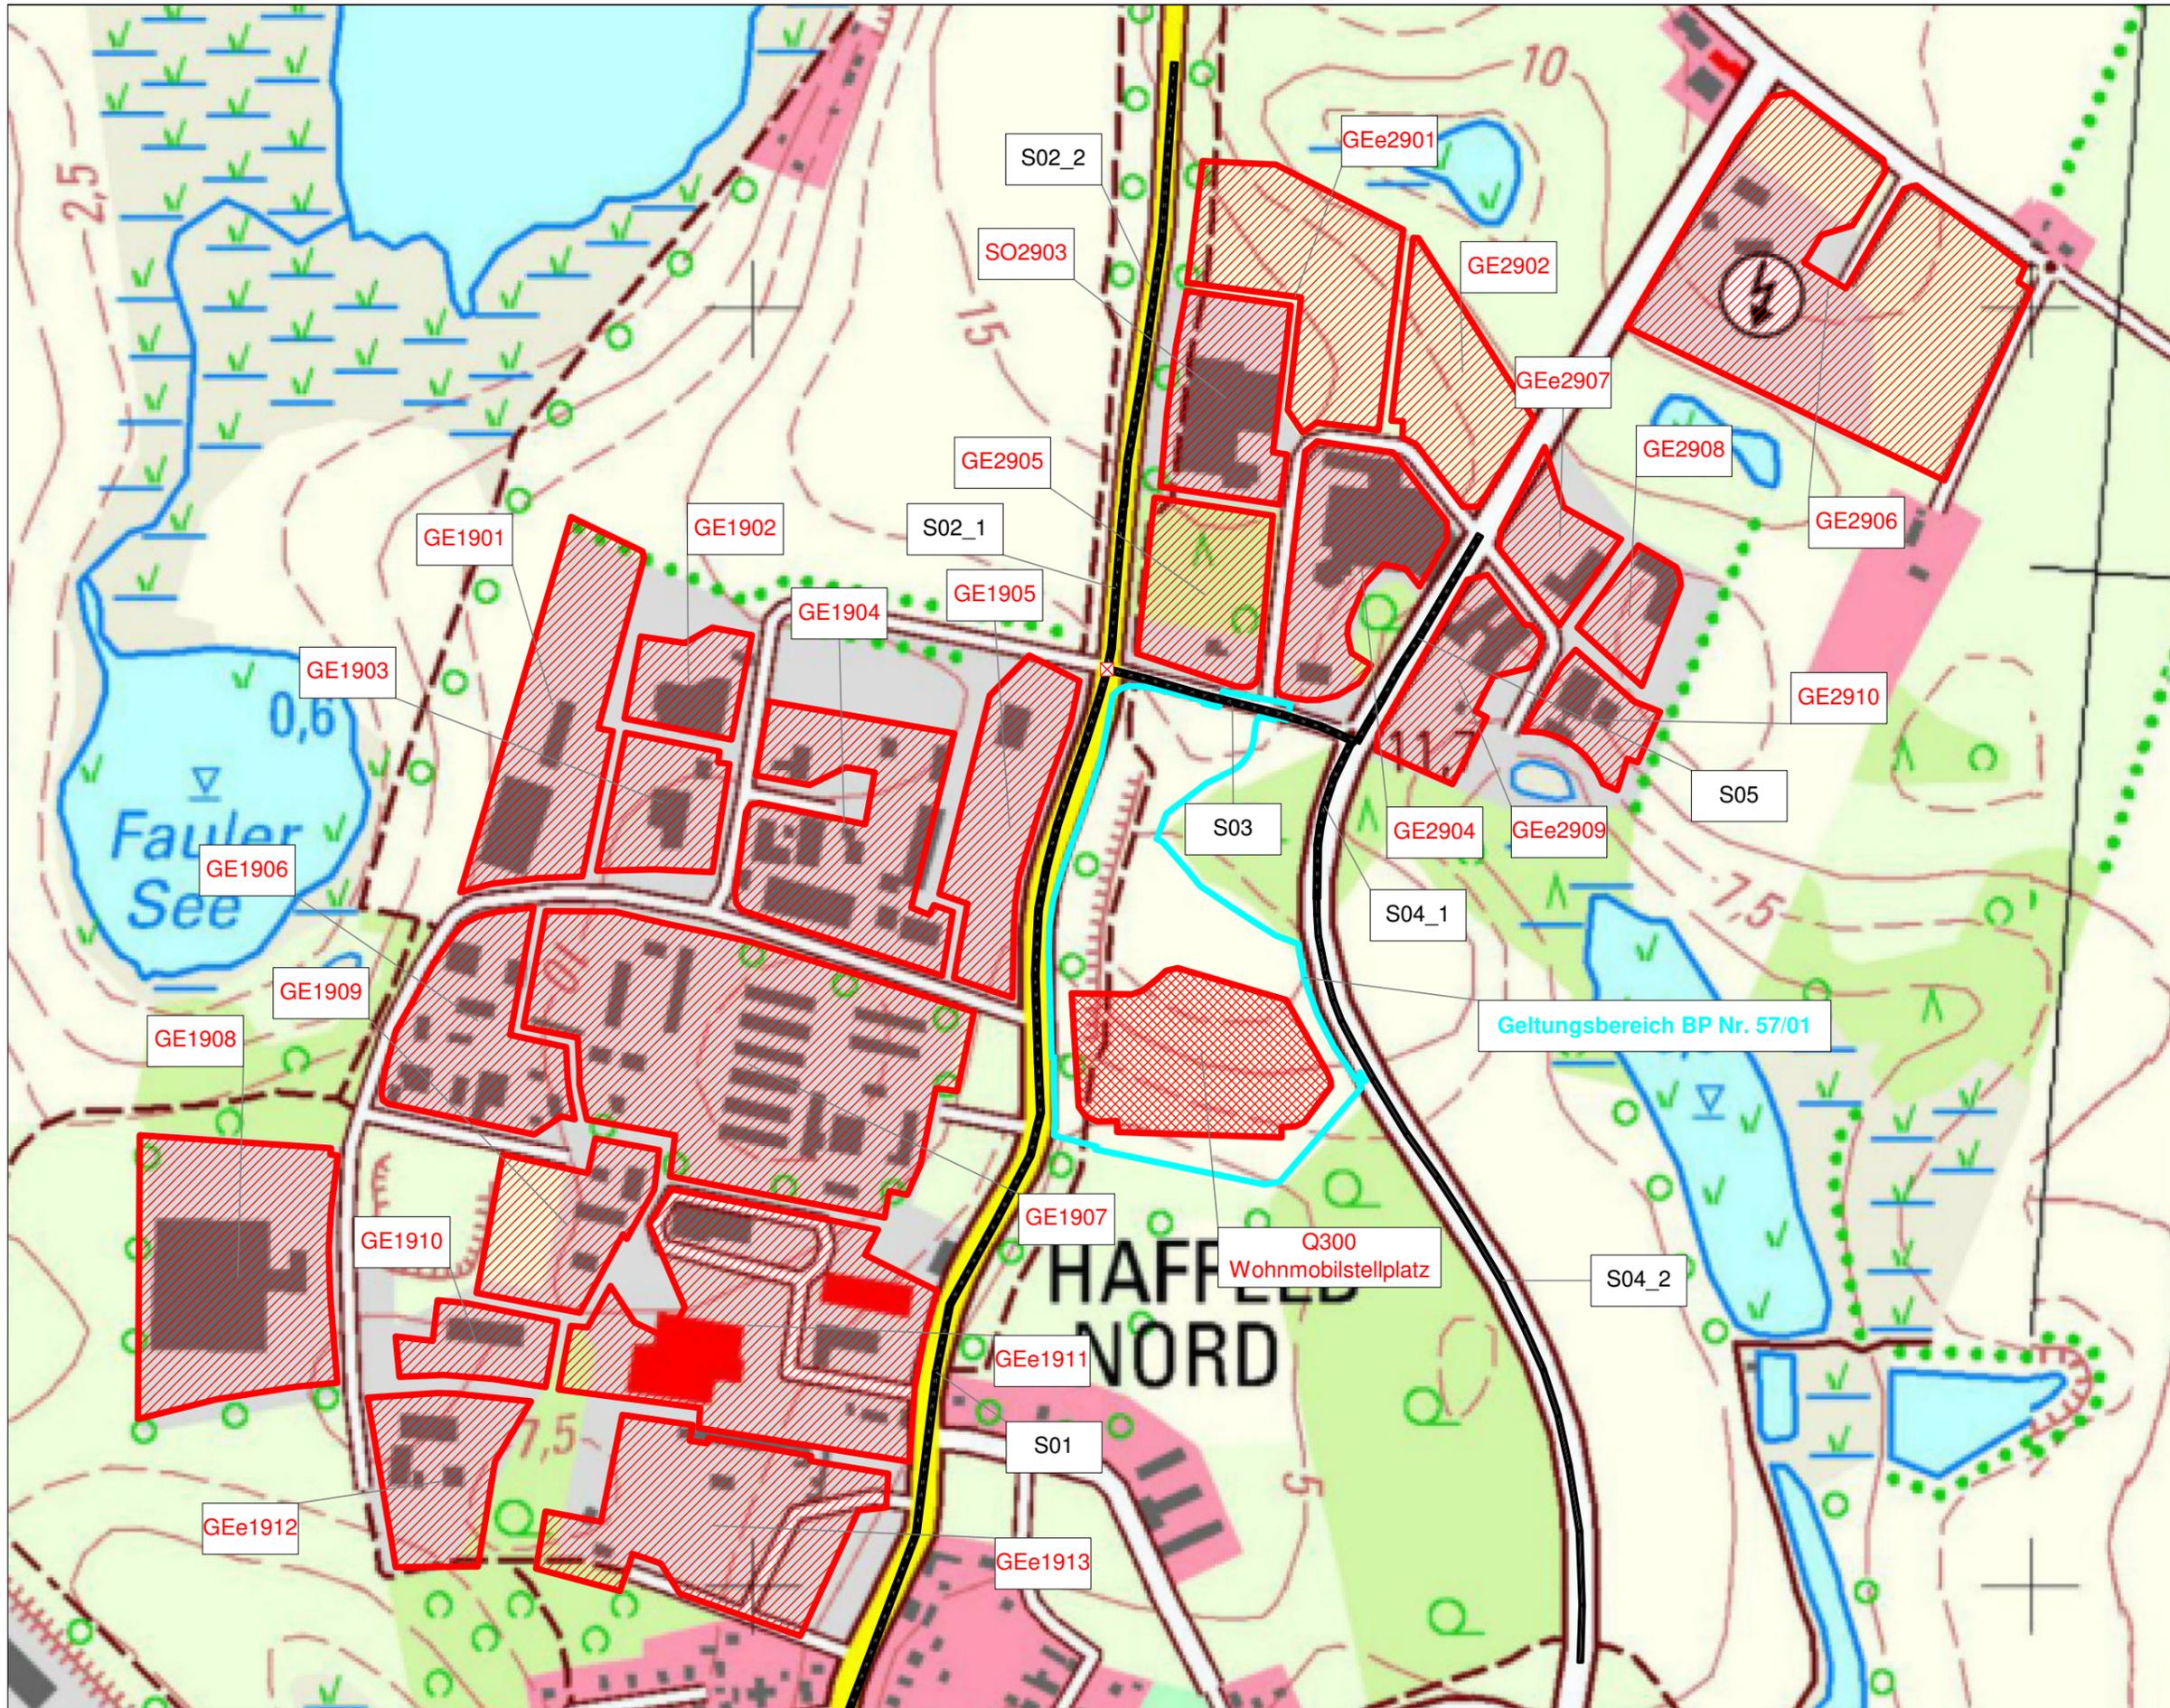

Auftraggeber:
Jane Wussow-Matz
Ziegeleistraße 14
23970 Wismar

Bebauungsplan Nr. 57/01
der Hansestadt Wismar


Übersichtslageplan mit Darstellung
der gewerblichen und verkehrstechnischen
Schallquellen
Maßstab: 1:5000

- Punktquelle
- Flächenquelle
- Straße
- Kreuzung
- Parkplatz
- Schirm
- Höhenpunkt
- Höhenlinie
- Immissionspunkt
- Rechengebiet



TÜV NORD Umweltschutz
Trelleborger Straße 15
18107 Rostock

Bearbeiter:	N. Arbeiter
Datum:	08.06.2017
Auftrags-Nr.	915UBS118
	Anhang 1.2

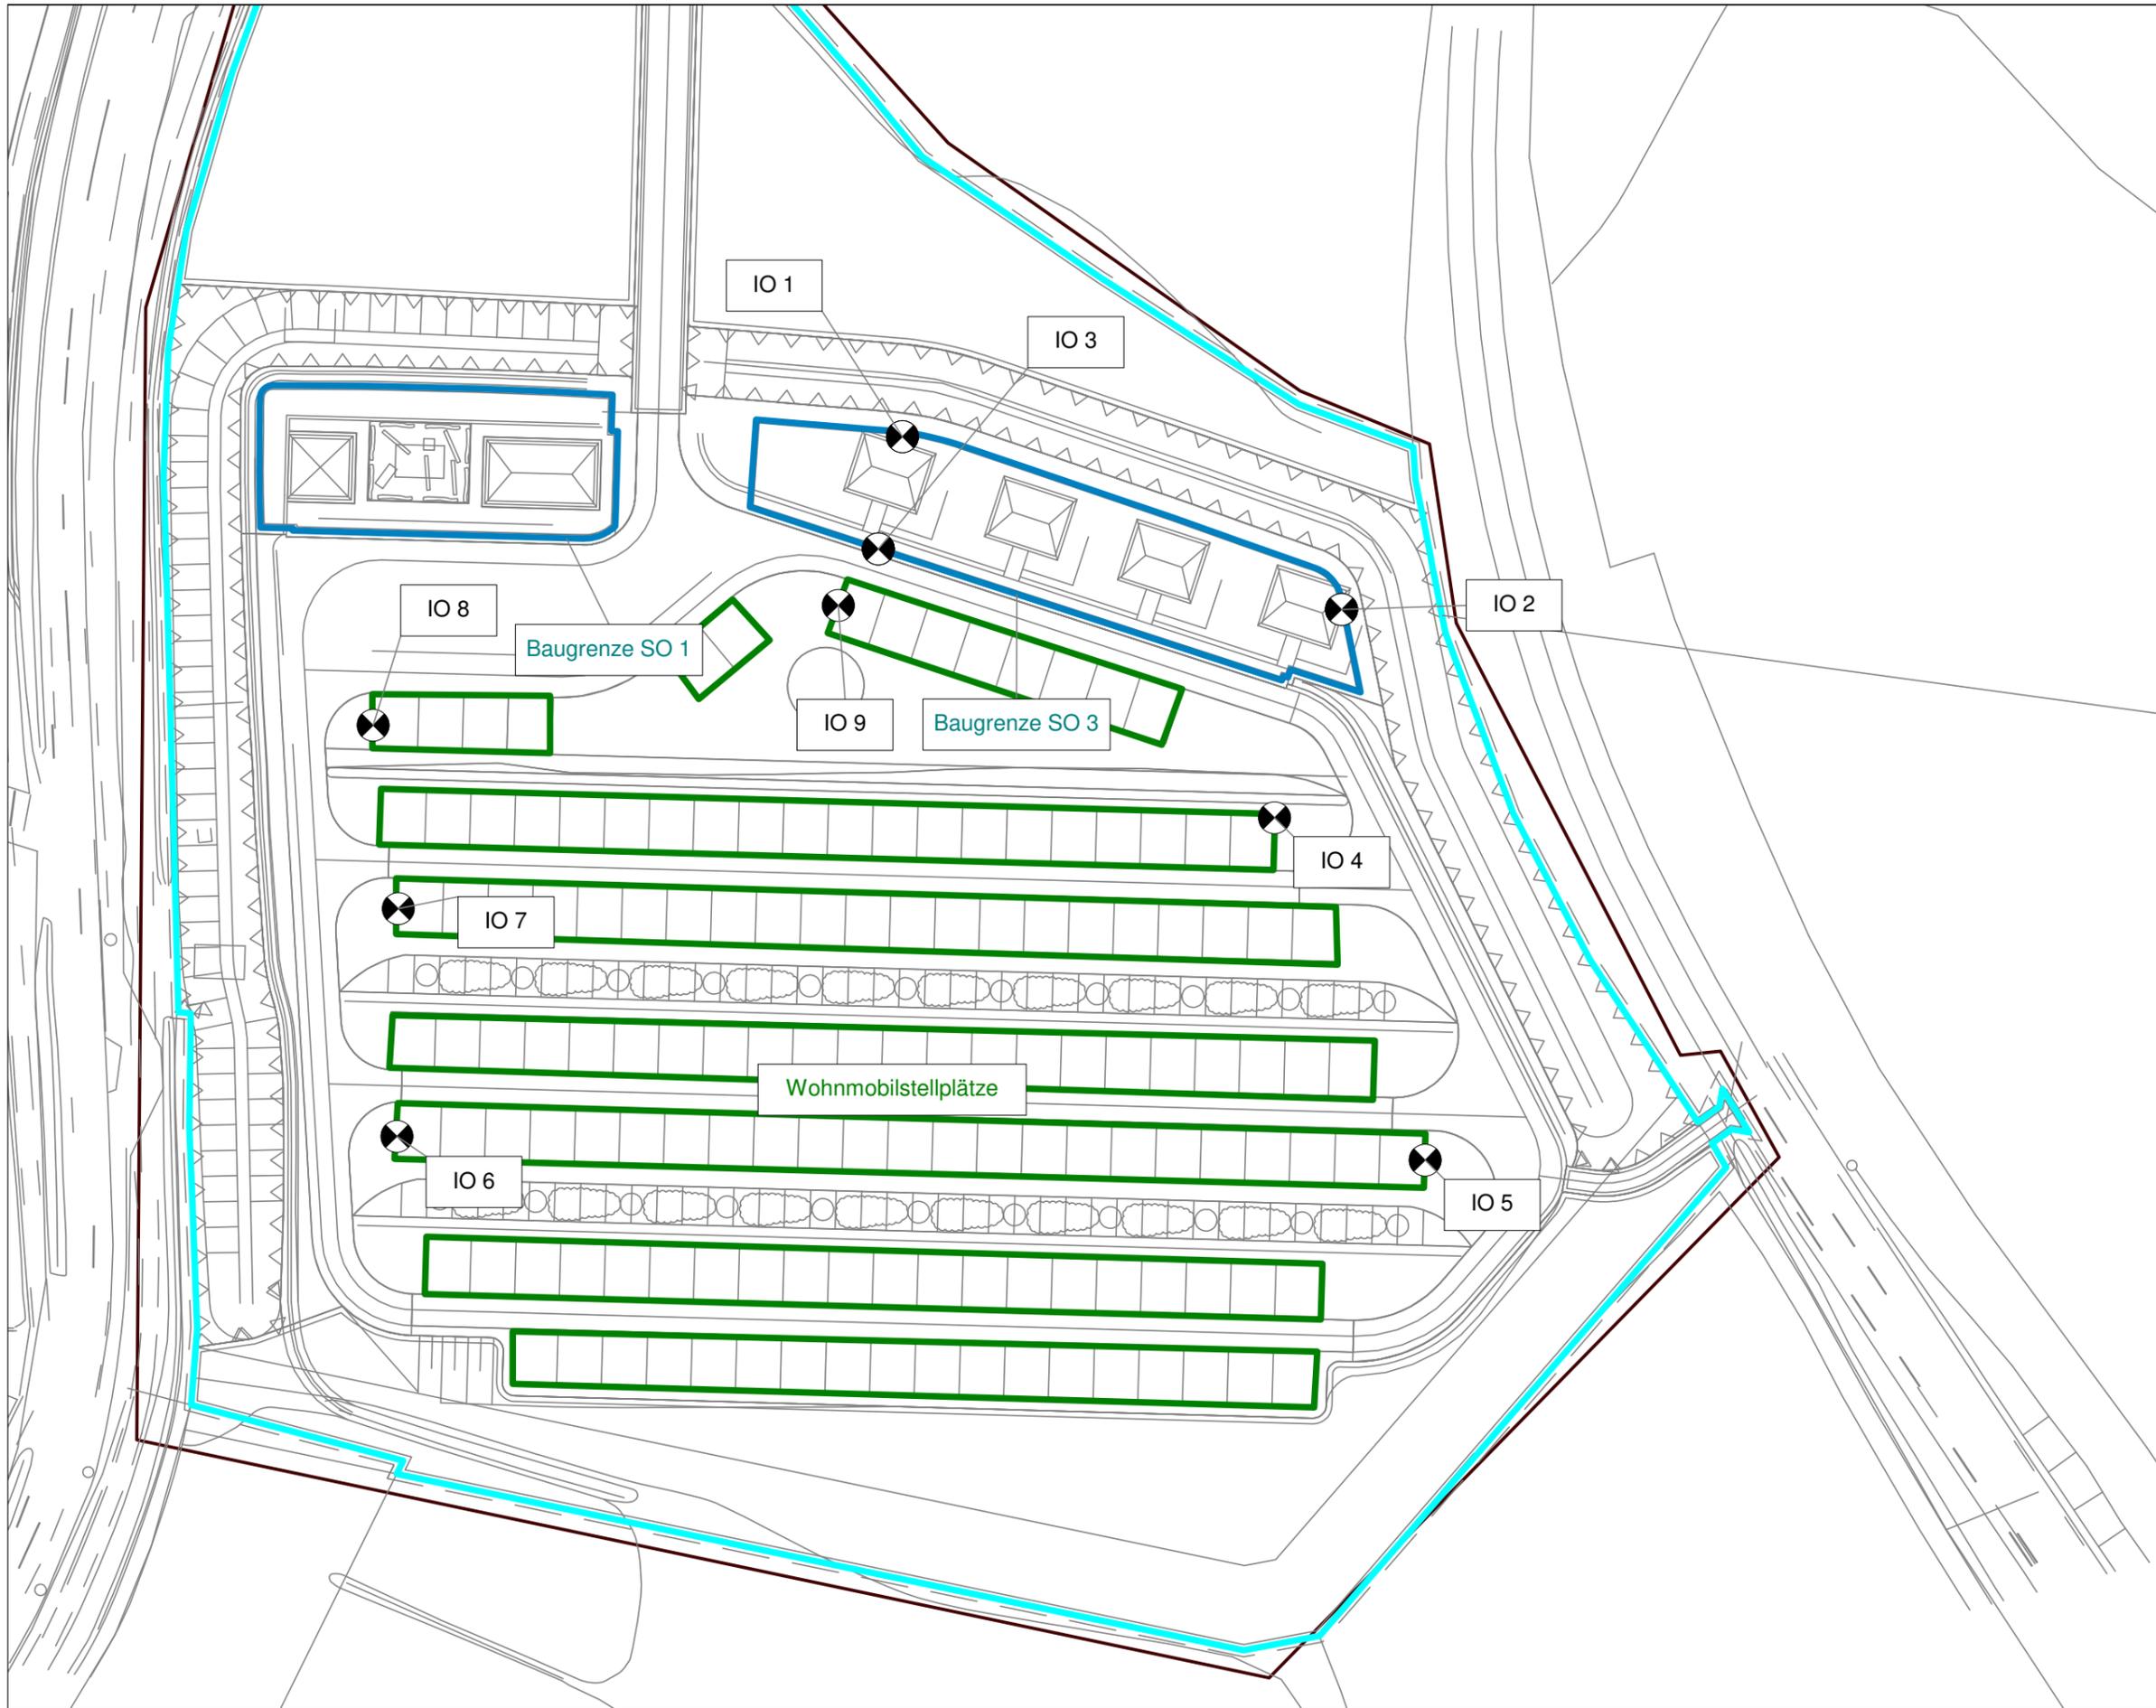

Auftraggeber:
Jane Wussow-Matz
Ziegeleistraße 14
23970 Wismar

Bebauungsplan Nr. 57/01
der Hansestadt Wismar

Übersichtslageplan
mit Darstellung der Immissionsorte
Maßstab: 1:1000

-  Punktquelle
-  Flächenquelle
-  Straße
-  Kreuzung
-  Parkplatz
-  Schirm
-  Höhenpunkt
-  Höhenlinie
-  Immissionspunkt
-  Rechengebiet



TÜV NORD Umweltschutz
Trelleborger Straße 15
18107 Rostock



Bearbeiter: N. Arbeiter

Datum: 08.06.2017

Auftrags-Nr. 915UBS118

Anhang 1.3

Teilpegel – Geräuschmissionen des Straßenverkehrs

Quelle		Teilpegel Tag in dB(A)											
Bezeichnung	ID	IO 1 EG	IO 1 2.OG	IO 2 EG	IO 2 2.OG	IO 3 EG	IO 3 2.OG	IO 4	IO 5	IO 6	IO 7	IO 8	IO 9
Hoher Damm SÜD	S01	47,0	47,8	44,2	44,9	47,3	48,0	44,7	44,0	55,1	54,6	54,4	47,7
Hoher Damm NORD	S02_1	38,5	38,9	36,7	37,1	37,9	38,2	35,8	34,2	34,8	36,0	37,0	37,6
Hoher Damm NORD	S02_2	39,1	39,3	38,2	38,4	38,7	38,9	37,5	36,3	36,6	37,4	38,0	38,5
Lütt Moor	S03	41,0	41,5	39,9	40,3	40,1	40,5	38,4	36,2	35,4	37,0	37,9	39,7
Osttangente SÜD	S04_1	41,8	42,7	43,7	44,8	40,8	41,4	40,5	37,0	34,3	35,6	36,2	40,0
Osttangente SÜD	S04_2	47,7	48,9	57,3	59,1	47,5	48,6	51,8	52,7	43,1	43,4	43,2	47,0
Osttangente NORD	S05	27,8	28,2	28,2	28,6	27,2	27,5	26,8	25,0	23,0	24,2	24,7	26,8

Quelle		Teilpegel Nacht in dB(A)											
Bezeichnung	ID	IO 1 EG	IO 1 2.OG	IO 2 EG	IO 2 2.OG	IO 3 EG	IO 3 2.OG	IO 4	IO 5	IO 6	IO 7	IO 8	IO 9
Hoher Damm SÜD	S01	37,1	37,9	34,3	35,0	37,4	38,1	34,8	34,1	45,2	44,7	44,5	37,8
Hoher Damm NORD	S02_1	28,6	29,0	26,8	27,2	28,0	28,3	25,9	24,3	24,9	26,1	27,1	27,7
Hoher Damm NORD	S02_2	29,4	29,6	28,5	28,7	29,0	29,2	27,8	26,6	26,9	27,7	28,3	28,8
Lütt Moor	S03	31,3	31,8	30,2	30,6	30,4	30,8	28,7	26,5	25,7	27,3	28,2	30,0
Osttangente SÜD	S04_1	31,9	32,8	33,8	34,9	30,9	31,5	30,6	27,1	24,4	25,7	26,3	30,1
Osttangente SÜD	S04_2	38,3	39,5	47,9	49,7	38,1	39,2	42,4	43,3	33,7	34,0	33,8	37,6
Osttangente NORD	S05	18,0	18,4	18,4	18,8	17,4	17,7	17,0	15,2	13,2	14,4	14,9	17,0

Teilpegel – Geräuschimmissionen durch Gewerbelärm

Quelle		Teilpegel Tag in dB(A)														
Bezeichnung	ID	IO 1 EG	IO 1 1. OG	IO 1 2. OG	IO 2 EG	IO 2 1. OG	IO 2 2. OG	IO 3 EG	IO 3 1.OG	IO 3 2.OG	IO 4	IO 5	IO 6	IO 7	IO 8	IO 9
GE1901	Q101	40,0	40,1	40,2	38,6	38,8	38,8	39,9	40,0	40,1	38,6	37,9	40,3	40,7	41,1	40,0
GE1902	Q102	36,6	36,7	36,8	35,0	35,1	35,2	36,5	36,5	36,7	34,9	34,0	36,5	37,0	37,6	36,5
GE1903	Q103	38,3	38,4	38,5	36,7	36,8	36,9	38,3	38,4	38,5	36,7	35,9	38,9	39,3	39,8	38,3
GE1904	Q104	46,7	46,9	47,1	44,3	44,5	44,7	46,6	46,8	47,0	44,3	43,1	47,1	48,2	49,1	46,7
GE1905	Q105	48,3	48,5	48,8	45,1	45,3	45,5	48,0	48,2	48,5	44,8	43,2	47,6	49,5	51,3	48,1
GE1906	Q106	38,3	38,3	38,4	37,1	37,2	37,3	38,4	38,4	38,5	37,3	36,9	39,7	39,7	39,9	38,5
GE1907	Q107	48,5	48,7	48,9	46,9	47,0	47,1	48,8	49,0	49,1	47,2	46,6	51,9	52,0	52,1	49,1
GE1908	Q108	37,6	37,7	37,7	36,9	36,9	37,0	37,7	37,8	37,8	37,1	36,9	39,0	38,8	38,9	37,8
GE1909	Q109	37,7	37,8	37,9	36,7	36,8	36,9	37,9	37,9	38,0	37,0	36,8	39,8	39,5	39,5	38,1
GE1910	Q110	32,7	32,8	32,8	32,0	32,0	32,1	32,9	32,9	33,0	32,3	32,2	34,6	34,4	34,2	33,0
GEe1911	Q111	39,4	39,5	39,7	38,7	38,8	38,8	39,8	39,8	40,1	39,3	39,4	42,7	42,2	41,7	40,0
GEe1912	Q112	29,6	29,7	29,7	29,0	29,1	29,1	29,8	29,8	29,9	29,4	29,4	31,4	31,2	31,0	29,9
GEe1913	Q113	35,2	35,2	35,3	34,8	34,8	34,9	35,5	35,5	35,6	35,3	35,6	37,6	37,1	36,7	35,7
GEe2901	Q201	35,2	35,3	35,4	34,8	34,9	35,0	34,9	35,0	35,0	34,2	33,0	32,8	33,6	34,0	34,7
GE2902	Q202	38,7	38,7	38,8	38,6	38,6	38,8	38,3	38,4	38,4	38,0	35,5	34,4	36,5	37,0	38,1
SO2903	Q203	35,4	35,5	35,6	34,7	34,8	34,9	35,0	35,1	35,2	34,0	32,7	32,5	33,5	34,1	34,8
GE2904	Q204	43,9	44,1	44,3	43,6	43,8	44,0	43,3	43,5	43,6	42,5	40,5	39,4	40,9	41,5	43,0
GE2905	Q205	44,2	44,4	44,6	43,1	43,2	43,4	43,6	43,7	43,9	42,1	40,5	40,3	41,4	42,1	43,3
GE2906	Q206	40,9	41,0	41,0	41,3	41,4	41,4	40,7	40,7	40,8	40,7	40,3	39,0	39,4	39,6	40,5
GEe2907	Q207	37,0	37,1	37,2	37,5	37,6	37,7	36,6	36,7	36,8	36,5	35,6	33,9	34,6	35,0	36,3
GE2908	Q208	35,6	35,7	35,8	36,4	36,6	36,7	35,2	35,4	35,5	35,5	34,9	32,6	33,3	33,6	35,0
GEe2909	Q209	42,7	43,0	43,2	43,6	43,9	44,1	42,2	42,3	42,5	42,3	40,0	37,5	39,3	39,7	41,8
GE2910	Q210	37,9	38,1	38,3	39,1	39,4	39,5	37,6	37,7	37,9	38,2	37,3	34,2	35,3	35,6	37,3
Stellplatz	Q300	37,1	38,2	38,9	38,4	39,6	40,1	42,5	42,8	42,9	-	-	-	-	-	-

Teilpegel – Geräuschimmissionen durch Gewerbelärm

Quelle		Teilpegel Nacht in dB(A)														
Bezeichnung	ID	IO 1 EG	IO 1 1. OG	IO 1 2. OG	IO 2 EG	IO 2 1. OG	IO 2 2. OG	IO 3 EG	IO 3 1.OG	IO 3 2.OG	IO 4	IO 5	IO 6	IO 7	IO 8	IO 9
GE1901	Q101	25,0	25,1	25,2	23,6	23,8	23,8	24,9	25,0	25,1	23,6	22,9	25,3	25,7	26,1	25,0
GE1902	Q102	21,6	21,7	21,8	20,0	20,1	20,2	21,5	21,5	21,7	19,9	19,0	21,5	22,0	22,6	21,5
GE1903	Q103	23,3	23,4	23,5	21,7	21,8	21,9	23,3	23,4	23,5	21,7	20,9	23,9	24,3	24,8	23,3
GE1904	Q104	31,7	31,9	32,1	29,3	29,5	29,7	31,6	31,8	32,0	29,3	28,1	32,1	33,2	34,1	31,7
GE1905	Q105	33,3	33,5	33,8	30,1	30,3	30,5	33,0	33,2	33,5	29,8	28,2	32,6	34,5	36,3	33,1
GE1906	Q106	23,3	23,3	23,4	22,1	22,2	22,3	23,4	23,4	23,5	22,3	21,9	24,7	24,7	24,9	23,5
GE1907	Q107	33,5	33,7	33,9	31,9	32,0	32,1	33,8	34,0	34,1	32,2	31,6	36,9	37,0	37,1	34,1
GE1908	Q108	22,6	22,7	22,7	21,9	21,9	22,0	22,7	22,8	22,8	22,1	21,9	24,0	23,8	23,9	22,8
GE1909	Q109	22,7	22,8	22,9	21,7	21,8	21,9	22,9	22,9	23,0	22,0	21,8	24,8	24,5	24,5	23,1
GE1910	Q110	17,7	17,8	17,8	17,0	17,0	17,1	17,9	17,9	18,0	17,3	17,2	19,6	19,4	19,2	18,0
GEe1911	Q111	24,4	24,5	24,7	23,7	23,8	23,8	24,8	24,8	25,1	24,3	24,4	27,7	27,2	26,7	25,0
GEe1912	Q112	14,6	14,7	14,7	14,0	14,1	14,1	14,8	14,8	14,9	14,4	14,4	16,4	16,2	16,0	14,9
GEe1913	Q113	20,2	20,2	20,3	19,8	19,8	19,9	20,5	20,5	20,6	20,3	20,6	22,6	22,1	21,7	20,7
GEe2901	Q201	-	-	-	-	-	-	-	-	-	-	-	-	-	-	-
GE2902	Q202	33,7	33,7	33,8	33,6	33,6	33,8	33,3	33,4	33,4	33,0	30,5	29,4	31,5	32,0	33,1
SO2903	Q203	-	-	-	-	-	-	-	-	-	-	-	-	-	-	-
GE2904	Q204	38,9	39,1	39,3	38,6	38,8	39,0	38,3	38,5	38,6	37,5	35,5	34,4	35,9	36,5	38,0
GE2905	Q205	39,2	39,4	39,6	38,1	38,2	38,4	38,6	38,7	38,9	37,1	35,5	35,3	36,4	37,1	38,3
GE2906	Q206	35,9	36,0	36,0	36,3	36,4	36,4	35,7	35,7	35,8	35,7	35,3	34,0	34,4	34,6	35,5
GEe2907	Q207	32,0	32,1	32,2	32,5	32,6	32,7	31,6	31,7	31,8	31,5	30,6	28,9	29,6	30,0	31,3
GE2908	Q208	30,6	30,7	30,8	31,4	31,6	31,7	30,2	30,4	30,5	30,5	29,9	27,6	28,3	28,6	30,0
GEe2909	Q209	37,7	38,0	38,2	38,6	38,9	39,1	37,2	37,3	37,5	37,3	35,0	32,5	34,3	34,7	36,8
GE2910	Q210	32,9	33,1	33,3	34,1	34,4	34,5	32,6	32,7	32,9	33,2	32,3	29,2	30,3	30,6	32,3
Stellplatz	Q300	-	-	-	-	-	-	-	-	-	-	-	-	-	-	-



Auftraggeber:
Jane Wussow-Matz
Ziegeleistraße 14
23970 Wismar

Bebauungsplan Nr. 57/01
der Hansestadt Wismar

Rasterlärmkarte Tag, Verkehrslärm
Berechnungshöhe: 2 m
Maßstab: 1:1500

- ... <= 35.0
- 35.0 < ... <= 40.0
- 40.0 < ... <= 45.0
- 45.0 < ... <= 50.0
- 50.0 < ... <= 55.0
- 55.0 < ... <= 60.0
- 60.0 < ... <= 65.0
- 65.0 < ... <= 70.0
- 70.0 < ... <= 75.0
- 75.0 < ... <= 80.0
- 80.0 < ...



TÜV NORD Umweltschutz
Trelleborger Straße 15
18107 Rostock



Bearbeiter: N. Arbeiter

Datum: 08.06.2017

Auftrags-Nr. 915UBS118

Anhang 3.1 Tag



Auftraggeber:
Jane Wussow-Matz
Ziegeleistraße 14
23970 Wismar

Bebauungsplan Nr. 57/01
der Hansestadt Wismar

Rasterlärmkarte Nacht, Verkehrslärm
Berechnungshöhe: 8 m
Maßstab: 1:1500

- ... <= 35.0
- 35.0 < ... <= 40.0
- 40.0 < ... <= 45.0
- 45.0 < ... <= 50.0
- 50.0 < ... <= 55.0
- 55.0 < ... <= 60.0
- 60.0 < ... <= 65.0
- 65.0 < ... <= 70.0
- 70.0 < ... <= 75.0
- 75.0 < ... <= 80.0
- 80.0 < ...



TÜV NORD Umweltschutz
Trelleborger Straße 15
18107 Rostock



Bearbeiter: N. Arbeiter

Datum: 08.06.2017

Auftrags-Nr. 915UBS118

Anhang 3.1 Nacht



Auftraggeber:
Jane Wussow-Matz
Ziegeleistraße 14
23970 Wismar

Bebauungsplan Nr. 57/01
der Hansestadt Wismar

Rasterlärmkarte Tag, Gewerbelärm
Berechnungshöhe: 2 m
Maßstab: 1:1500

- ... <= 35.0
- 35.0 < ... <= 40.0
- 40.0 < ... <= 45.0
- 45.0 < ... <= 50.0
- 50.0 < ... <= 55.0
- 55.0 < ... <= 60.0
- 60.0 < ... <= 65.0
- 65.0 < ... <= 70.0
- 70.0 < ... <= 75.0
- 75.0 < ... <= 80.0
- 80.0 < ...



TÜV NORD Umweltschutz
Trelleborger Straße 15
18107 Rostock



Bearbeiter: N. Arbeiter

Datum: 08.06.2017

Auftrags-Nr. 915UBS118

Anhang 3.2 Tag



Auftraggeber:
Jane Wussow-Matz
Ziegeleistraße 14
23970 Wismar

Bebauungsplan Nr. 57/01
der Hansestadt Wismar

Rasterlärmkarte Nacht, Gewerbelärm
Berechnungshöhe: 8 m
Maßstab: 1:1500

- ... <= 35.0
- 35.0 < ... <= 40.0
- 40.0 < ... <= 45.0
- 45.0 < ... <= 50.0
- 50.0 < ... <= 55.0
- 55.0 < ... <= 60.0
- 60.0 < ... <= 65.0
- 65.0 < ... <= 70.0
- 70.0 < ... <= 75.0
- 75.0 < ... <= 80.0
- 80.0 < ...



TÜV NORD Umweltschutz
Trelleborger Straße 15
18107 Rostock



Bearbeiter: N. Arbeiter

Datum: 08.06.2017

Auftrags-Nr. 915UBS118


Anhang 3.2 Nacht



Auftraggeber:
Jane Wussow-Matz
Ziegeleistraße 14
23970 Wismar

Bebauungsplan Nr. 57/01
der Hansestadt Wismar

Lärmpegelbereiche
nach DIN 4109:1989-11
Berechnungshöhe: 8 m
Maßstab: 1:1000

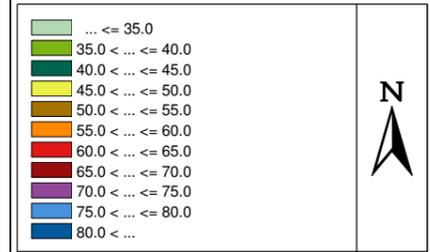

TÜV NORD Umweltschutz
Trelleborger Straße 15
18107 Rostock


Bearbeiter:	N. Arbeiter
Datum:	08.06.2017
Auftrags-Nr.	915UBS118
	Anhang 4.1



Auftraggeber:
 Jane Wussow-Matz
 Ziegeleistraße 14
 23970 Wismar

Bebauungsplan Nr. 57/01
 der Hansestadt Wismar

Lärmpegelbereiche
 nach DIN 4109:2016-07
 Berechnungshöhe: 8 m
 Maßstab: 1:1000

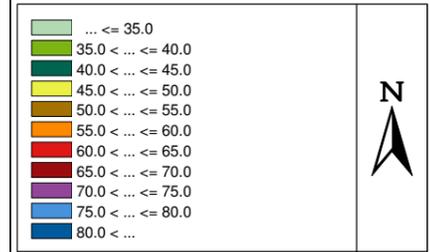

TÜV NORD Umweltschutz
 Trelleborger Straße 15
 18107 Rostock



Bearbeiter:	N. Arbeiter
Datum:	08.06.2017
Auftrags-Nr.	915UBS118
	Anhang 4.2

Geotechnischer Bericht und Gründungsempfehlung

BAUVORHABEN:
„Gewerbegebiet Redentin Süd“ – Caravanpark
Gewerbe- und Wohnbebauung,
Regenrückhaltebecken
23970 Wismar

HSW-PROJEKTNUMMER:
2017/21/421

AUFTRAGGEBER:
Frau Jane Wussow-Matz
Ziegelstraße 14
23970 Wismar

AUFTRAGNEHMER:

HSW
Ingenieurbüro
Gesellschaft für Energie und Umwelt mbH

Gerhart-Hauptmann-Straße 19 D-18055 Rostock
Telefon: +49 (0) 381. 252 898 10
Fax: +49 (0) 381. 252 898 20
E-Mail: info@hsw-rostock.de

BEARBEITER:
Dipl.-Ing. Susanne Stroppe
Dipl.-Ing. Martin Uebigau

ERSTELLT:
Rostock, 18.09.2017

Inhaltsverzeichnis

Abbildungsverzeichnis

Tabellenverzeichnis

Anlagenverzeichnis

Unterlagen

1	Veranlassung	4
2	Untersuchungen.....	4
3	Geografische Lage	5
4	Geologische Einordnung des Standortes – Baugrundsichtung	7
5	Hydrologische / Hydrogeologische Kennzeichnung des Standortes.....	8
5.1	Wasserschutzzonen.....	8
5.2	Wasserspiegelschwankungen.....	8
6	Geotechnische Klassifizierung der Baugrundsichten	9
6.1	Einteilung des Baugrundes in Homogenbereiche	9
6.2	Charakteristische Bodenkennwerte	11
7	Gebäude – Empfehlungen zur Gründung	11
7.1	Gründungsvorschlag / Bereitung der Gründungsebene.....	12
7.2	Bemessungswerte für die Gründung.....	13
7.3	Baugrube und Wasserhaltung	13
7.4	Schutz der Gebäude vor Grundwasser	13
8	Regenrückhaltebecken – Allgemeines und Hinweise zur Ausführung.....	14
9	Verwertung von Bodenaushub.....	14

Abbildungsverzeichnis

Abbildung 1: Luftbild mit Kennzeichnung des Untersuchungsbereiches und der Bohrpunkte	5
Abbildung 2: Auszug aus der Topografischen Karte DTK10 [U5]	6

Tabellenverzeichnis

Tabelle 1: Koordinaten des Standortes	7
Tabelle 2: Typusprofil des Standortes.....	8
Tabelle 3: Wasserspiegelschwankungen	9
Tabelle 4: Einteilung des Baugrundes in Homogenbereiche – (unverbindlicher Vorschlag)	10
Tabelle 5: Klassifikation Homogenbereiche für Erdarbeiten – (unverbindlicher Vorschlag)	10
Tabelle 6: Charakteristische Bodenkennwerte	11

Anlagenverzeichnis

Anlage 1: Übersichtskarte, M 1 : 20.000
Anlage 2: Lageplan der Bohraufschlüsse, M ca. 1 : 2.000
Anlage 3: Bohrprofile der Rammkernsondierungen, M 1 : 30
Anlage 4: Schichtenverzeichnisse der Rammkernsondierungen

Unterlagen

[U1] Geologische Karte von Mecklenburg-Vorpommern, Blatt 12/13, M 1 : 200.000, 1995,
[U2] Hydrogeologische Karte der DDR, M 1 : 50.000 (HK 50), 1984,
[U3] Geologische Oberflächenkarte GOK 25, M 1 : 25.000,
[U4] DTK25_33266_5980_4_mv, Blatt N09-NO, 2015,
[U5] DTK10_33266_5980_4_mv, Blatt N09-NO, 2015,
[U6] Lageplan, unmaßstäblich, Übermittelt durch Firma Frank Mathwig, E-Mail vom 28.07.2017,
[U7] Hydrogeologische und Topographische Karten, www.gaia-mv.de , Stand: 12.09.2017.

1 Veranlassung

Familie Wussow / Matz plant in Wismar, Gewerbegebiet Redentin Süd die Errichtung eines Caravanparkes.

Neben der Errichtung von Caravanstellplätzen ist der Bau von diversen Wohn- und Wirtschaftsgebäuden sowie die Errichtung von Speicherbecken für die Rückhaltung des anfallenden / überschüssigen Regenwassers vorgesehen.

Zur Erschließung der Baugrundverhältnisse und zur Ermittlung der Tragfähigkeit des Bodens im Bereich der geplanten Wohn- und Gewerbebauten sowie der Regenrückhaltebecken wurde am 07.08.2017 eine Baugrunduntersuchung durchgeführt.

Gegenstand des vorliegenden Berichtes ist die Darstellung der Baugrund- und Grundwasserverhältnisse am Standort sowie die Ableitung von Gründungsempfehlungen für die geplanten Gebäude.

Ein konkretes Konzept zur Ableitung des Regenwassers lag zum Zeitpunkt der Ausarbeitung des vorliegenden Berichtes nicht vor. Eine entsprechende Bemessung der Niederschlagsversickerung war nicht Bestandteil des Auftrages der H.S.W. GmbH.

Eine Erkundung im Bereich der geplanten Stell- und Verkehrsflächen war ebenfalls nicht Bestandteil des Auftrages.

2 Untersuchungen

Aufschlüsse:	5 Kleinrammbohrungen (Rammkernsondierungen – RKS)
Aufschlussteufe:	max. 5,0 m unter Terrain
Beschreibung der ange- troffenen Bodenarten:	nach DIN 4022 / DIN EN ISO 14688
Entnahme von Bodenpro- ben:	als gestörte Proben
Feststellung des Grundwas- serpiegels:	Durch Peilen mittels Kabellichtlot in den offenen Bohrlöchern nach ca. 1 h Standzeit.
Lagefeststellung der Bohr- ansatzpunkte:	Die Bohransatzpunkte wurden durch den Auftrag- geber festgelegt und sind in Anlage 2 dargestellt. Eine Einmessung bzw. Einpflockung der Bauwerks- grundrisse war noch nicht vorgenommen. Die Bohr- punkte wurden basierend auf dem übergebenen Lageplan [U6] mittels Rollrad bezüglich markanter

Geländepunkte eingemessen. Geringfügige Abweichungen der Bohrpunkte sind daher grundsätzlich nicht auszuschließen.

Höhenbezug: geschätzt aus DTK10 [U5]¹

3 Geografische Lage

Die nachfolgende Abbildung 1 zeigt einen Ausschnitt des Luftbildes [U7] mit Kennzeichnung der ungefähren Lage des Untersuchungsbereiches:

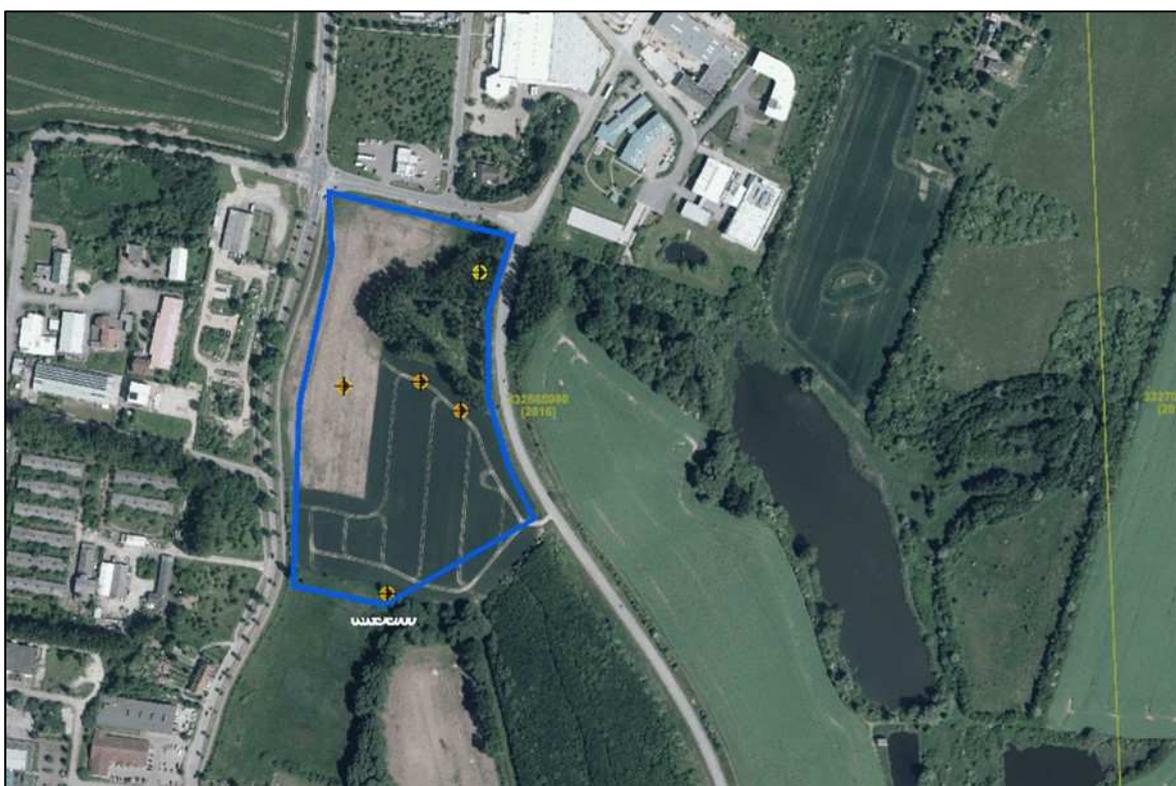


Abbildung 1: Luftbild mit Kennzeichnung des Untersuchungsbereiches und der Bohrpunkte

Der geplante Baustandort befindet sich im Nordosten der Hansestadt Wismar im Gewerbegebiet Redentin Süd. Unmittelbar westlich verläuft die Landesstraße L12 (Hoher Damm); westlich dieser schließen Verkehrs- und Gewerbeflächen an. Nördlich und nordöstlich befinden sich hinter der Straße Lütt-Moor weitere Gewerbeflächen.

¹ Ein entsprechender Höhenplan lag zum Zeitpunkt der Ausarbeitung des vorliegenden Berichtes nicht vor. Eine Überprüfung / Anpassung der Höhen ist von planerischer Seite vorzunehmen.

Zum Zeitpunkt der Erkundung war der Untersuchungsbereich unbebaut und ackerbaulich genutzt. Südlich und östlich schließen weitere Acker- bzw. Brachflächen an den Untersuchungsbereich an.

Nordöstlich befindet sich ein von Südosten nach Nordwesten verlaufender Niederungsbereich.

Der untersuchte Standort liegt auf einer Anhöhe. Im Bereich der geplanten Hochbauten liegt das Gelände auf einer geodätischen Höhe von ca. 14 m NHN. Nach Norden, Osten und Süden fällt das Gelände ein. Im Norden liegt das Gelände dabei auf einer Höhe von etwa 12 m NHN; nach Süden fällt das Gelände steiler auf ca. 4 m NHN ein.

Die Lage des Vorhabens ist aus der nachfolgenden Abbildung 2 ersichtlich:

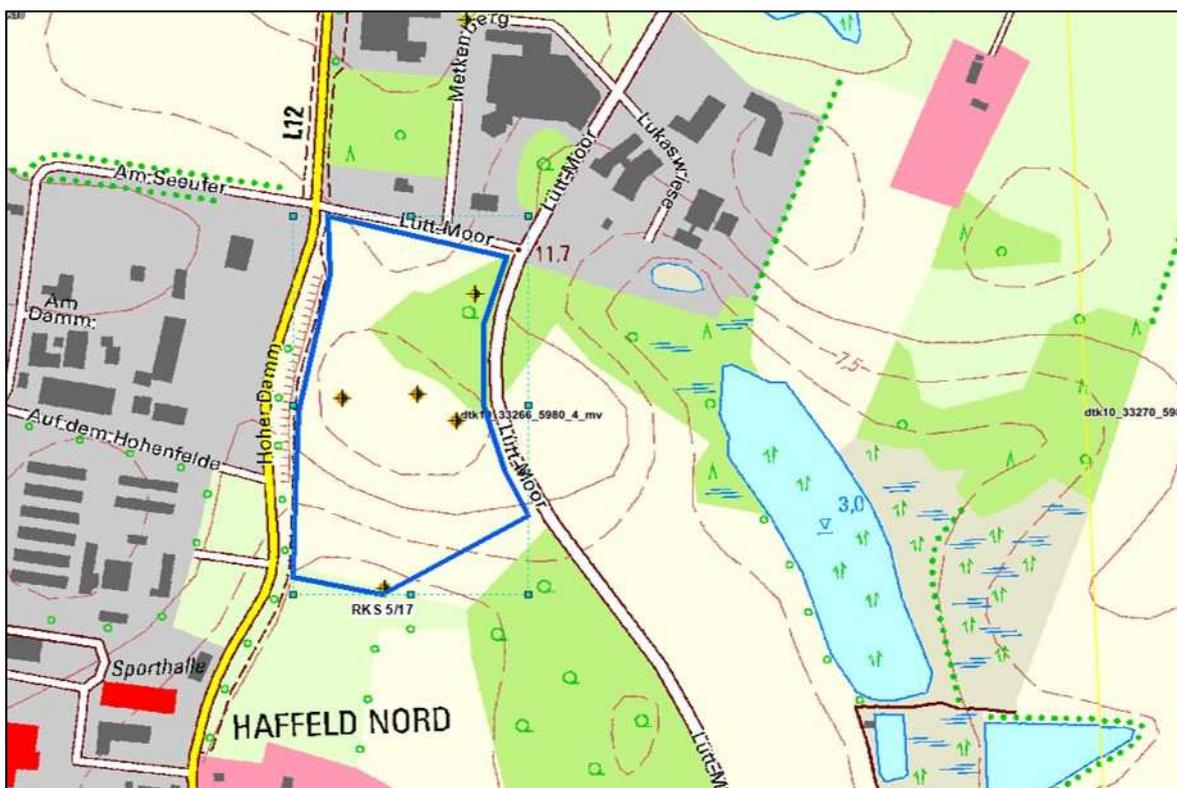


Abbildung 2: Auszug aus der Topografischen Karte DTK10 [U5]

Der Untersuchungsbereich kann durch ein Rechteck mit folgenden Koordinaten umschrieben werden (beginnend in der nordwestlichen Ecke, im Uhrzeigersinn):

Tabelle 1: Koordinaten des Standortes

Bezugssystem	RD 83 (Ellipsoid Bessel)		ETRS 89	
Nordwesten	4466353	5977048	33269296	5980695
Nordosten	4466512	5977012	33269458	5980652
Südosten	4466517	5976741	33269448	5980385
Süden	4466305	5976709	33269237	5980358
Südwesten	4466304	5976893	33269243	5980544

4 Geologische Einordnung des Standortes – Baugrundsichtung

Der vorgesehene Bebauungsstandort liegt im Grundmoränenbereich der Weichselvereisung. Es handelt sich um einen glazialtektonisch stärker beanspruchten Bereich.

Dominierende Sedimente sind Beckenschluffe und Tone (Wismarer Ton). In Depressionslagen / Senken sind häufig organogene und organische Böden (Torfe und Mudden) anzutreffen.

Die nordöstlich / östlich des Untersuchungsbereiches gelegene Niederung erstreckt sich unter Berücksichtigung der vorgenommenen Aufschlüsse bis in den Untersuchungsbereich. So wurden in der RSK 5 tiefgründig organische Bodenschichten festgestellt.

Zusammenfassend kann für den Standort aus den vorgenommenen Rammkernsondierungen das in Tabelle 2 dargestellte Typusprofil abgeleitet werden:

(Anmerkung: Infolge von möglichen Unstetigkeiten innerhalb der Baugrundsichtung können lokale Abweichungen zum dargestellten Typusprofil auftreten. Eine sichere Ausgrenzung des Schichtenverlaufes in der Fläche kann schlussendlich erst nach Aushub der Baugrube/n vorgenommen werden. Es wird deshalb eine Abnahme der Gründungssohle/n bzw. Baugrubensohle/n durch einen Baugrund-sachverständigen empfohlen.)

Tabelle 2: Typusprofil des Standortes²

Nr.	Schicht (Beschreibung)	Lagerung / Konsistenz	Liegendgrenze [m u. Gelände]				
			Gebäude			Regenrück- haltebecken	
			RKS 2	RKS 3	RKS 4	RKS 1 (nördlich)	RKS 5 (südlich)
1a	Humoser Boden / Organischer Boden (Schluff, schwach feinsan- dig, schwach humos)	weich	0,4	0,4	0,5	0,3	-
	1b (Schluff, stark organisch, Torf, Schluffmudde)		-	-	-	-	2,8
2	Beckenton (Ton, stark schluffig)	halbfest	0,8	1,5	1,8	-	-
3	Beckenschluff (Schluff, verschiedene tonige Anteile, teils sandig)	weich (bis steif)	3,8	4,1	2,3	1,0	-
		(steif) bis halbfest	-	(1,5- 2,1) >5,0	>3,6	>1,6	-
4	Beckensand (Feinsand, schluffig bis stark schluffig)	dicht	>5,0	-	-	-	>3,2

5 Hydrologische / Hydrogeologische Kennzeichnung des Standortes

5.1 Wasserschutzonen

Der Standort liegt gemäß Datenbestand des Landesamtes für Umwelt, Naturschutz und Geologie Mecklenburg-Vorpommern [U7] außerhalb zurzeit gültiger Trinkwasserschutzonen.

5.2 Wasserspiegelschwankungen

Während der Erkundungsarbeiten Anfang August 2017 wurde in den offenen Bohrlöchern kein Grundwasser angeschnitten.

Die Grundwasseroberfläche liegt gemäß der Hydrogeologischen Karte HK 50 [U2] bei ca. +2,0 m bis +3,0 m NHN.

Aufgrund der lediglich „schwachen“ Wasserdurchlässigkeit der anstehenden Substrate kann es nach stärkeren Niederschlägen und in feuchten Witterungsperioden zum Aufstauen von Sickerwasser bis in Höhe des Geländeniveaus kommen.

² Standortspezifisch bedingt sind besonders in den tiefer gelegenen Bereichen mit Nähe zur Niederung organische Weichschichten zu erwarten.

Die Hauptfließrichtung des Grundwassers verläuft nach Westen zur Ostsee. In den oberflächennahen Bodenschichten dürfte ein Abstrom des Schichtenwassers / Bodenwassers in Anpassung an die Geländemorphologie erfolgen.

Tabelle 3: Wasserspiegelschwankungen

Lasfall / Beschreibung	[ca. m unter Gelände]	[ca. m NHN] ³
Gemessene GW - Spiegel (07.08.2017; nach 1h)		
RKS 1	Kein Grundwasserstand gemessen.	
RKS 2		
RKS 3		
RKS 4		
RKS 5		
Zu erwartende Höchstgrundwasserstände		
Aufstauendes Sickerwasser	bis OK Gelände	+4,0 bis +14,0
Druckspiegel abgedecktes Grundwasser HK50, [U2]		
RKS 1 (nördliches Regenrückhaltebecken)	9 bis 10	+2,0 bis +3,0
RKS 2 (Gebäude)	11 bis 12	
RKS 3 (Gebäude)	11 bis 12	
RKS 4 (Gebäude)	11 bis 12	
RKS 5 (südliches Regenrückhaltebecken)	1 bis 2	

6 Geotechnische Klassifizierung der Baugrundsichten

6.1 Einteilung des Baugrundes in Homogenbereiche

Es wird nachfolgend eine Einteilung des Baugrundes in Homogenbereiche im Sinne der VOB-C (2015), entsprechend der bodenphysikalischen Eigenschaften zur Beschreibung der Erdbaumaßnahmen (nach DIN 18300) für ein Bauvorhaben der geotechnischen Kategorie GK 1, vorgeschlagen. Bei Schichtmächtigkeiten ≤ 30 cm wird das Substrat ggf. dem Hangenden oder Liegenden zugeordnet.

Die humos durchsetzten und organischen Böden werden als Homogenbereich A definiert. Die Substrate sind bei den Aushubarbeiten gesondert zu lagern.

Die stark tonig ausgeprägten Schluffe werden mit dem Beckenton als Homogenbereich B zusammengefasst.

Als Homogenbereich C werden die weichen, steifen und halbfesten Beckenschluffe mit teils sandigen Anteilen dargestellt; die mitteldicht bis dicht gelagerten Beckensande als Homogenbereich D.

³ Ein Vermessungsplan lag zum Zeitpunkt der Ausarbeitung des vorliegenden Berichtes nicht vor. Die angegebenen NHN-Höhen sind von planerischer Seite zu prüfen und gegebenenfalls anzupassen.

In den nachfolgenden Tabellen 4 und 5 wird ein Vorschlag für die Einteilung und die Klassifikation der Homogenbereiche für Erdarbeiten (DIN 18300) im Sinne der VOB-C (2015) erläutert.

Tabelle 4: Einteilung des Baugrundes in Homogenbereiche – (unverbindlicher Vorschlag)

Homogenbereich	Schichtnummer (entspr. Tabelle 2)	Beschreibung	Unterkante [m u. Gelände]				
			Gebäude			Regenrückhaltebecken	
			RKS 2	RKS 3	RKS 4	RKS 1 (nördlich)	RKS 5 (südlich)
A	1a, 1b	Humoser Boden / Organischer Boden (Schluff, humos, organisch; Torf; Schluffmudde)	0,4	0,4	0,5	0,3	2,8
B	2, 3	Beckenton (Ton, stark schluffig) Beckenschluff (Schluff, stark tonig)	0,8	2,1	1,8	1,0	-
C	3	Beckenschluff (Schluff, schwach tonig bis tonig)	3,8	>5,0	>5,0	>1,6	-
D	4	Beckensand (Feinsand, schluffig bis stark schluffig)	>5,0	-	-		>3,2

Tabelle 5: Klassifikation Homogenbereiche für Erdarbeiten – (unverbindlicher Vorschlag)

Kennwerte	Homogenbereich			
	A	B	C	D
Massenanteil Steine & Blöcke	<1%	<1%	<1%	<1%
Konsistenz	weich	weich, steif, halbfest	weich, steif, halbfest	-
Plastizität	-	ausgeprägt plastisch	leicht- bis mittelplastisch	-
Lagerungsdichte	-	-	-	mitteldicht bis dicht
Bodenklasse DIN 18300:2010-04 (alt)	BKL 2	BKL 5, (nass: BKL 2)	BKL 4, (nass: BKL 2)	BKL 3
Bodengruppe	OU, HZ	TL, UA	UL, UM	SU, SU*
Dichte (feucht)	1,3-1,8	2,0	2,0	1,8 – 2,0
Bezeichnung	Humoser Boden, Torf, Mudde	Beckenton, Beckenschluff	Beckenschluff	Beckensand

6.2 Charakteristische Bodenkennwerte

In der nachfolgenden Tabelle werden die charakteristischen Bodenkennwerte entsprechend der Schichtenabfolge des Profils dargestellt. Für die Bemessung sind die ungünstigsten Verhältnisse anzusetzen.

Tabelle 6: Charakteristische Bodenkennwerte

Nr.	Schicht	I _b [-]	I _c [-]	γ_k / γ'_k [kN/m ³]	φ'_k [°]	c'_k [kN/m ²]	c_{uk} [kN/m ²]	E_{sk} [MN/m ²]
1a/ 1b	Humoser Boden / Organischer Boden (entfällt als Gründungsebene für Hochbauten)							
	OU, HZ – weich	-	-	14,0/4,0	16,0	2	15	1 bis 4
2	Beckenton							
	TL – halbfest	-	0,90	19,0/9,0	26,0	10	100	15 bis 20
3	Beckenschluff							
	UL, UM, UA – weich	-	0,60	19,0/9,0	25,0	6	12	5
	UL, UM, UA – steif	-	0,80	19,5/9,5	25,0	10	60	10 bis 15
	UL, UM, UA – halbfest	-	1,00	19,5/9,5	27,5	12	120	20
4	Beckensand							
	SU, SU* – mitteldicht bis dicht	0,40-0,55	-	18,5/8,5	32,5	-	-	35 bis 50

7 Gebäude – Empfehlungen zur Gründung

Bei der Planung und Ausführung der Gründungsarbeiten ist zwischen den Gebäuden und den beiden Regenrückhaltebecken zu unterscheiden.

Zur Bauausführung der Regenrückhaltebecken werden in Abschnitt 8 Hinweise gegeben.

Nachfolgend soll auf die Gründung der Gebäude eingegangen werden.

Über die genauen Abmessungen der Wohn- und Wirtschaftsgebäude lagen zum Zeitpunkt der Ausfertigung des Berichtes keine konkreten Angaben vor. Es sind daher gegebenenfalls Anpassungen vorzunehmen.

Das Areal weist derzeit keine Bebauung auf. Die Geländeoberfläche ist unversiegelt.

Das Vorhaben ist am untersuchten Standort der geotechnischen Kategorie GK 1 gemäß DIN 1054 zuzuordnen.

7.1 Gründungsvorschlag / Bereitung der Gründungsebene

Grundsätzlich ist für die Lastabführung der geplanten Gebäude eine Flachgründung auf einer Bodenersatzschicht möglich.

Aufgrund der Setzungsempfindlichkeit der im Gründungsbereich anstehenden Böden (weicher Schluff) ist der Baugrund nur begingt als tragfähig einzustufen. Die Gebäudegründung sollte durch eine bewehrte biegesteife Platte mit umlaufender Frostschräge erfolgen.

Zur Gründung der geplanten Gebäude wird zunächst ein Bodenaustausch bis 0,8 m Tiefe empfohlen. Der Bereich für den Bodenaustausch ist dabei mindestens 0,8 m über den Grundriss der geplanten Gebäude hinauszuführen. Humos durchsetzte Substrate sind dabei tiefenangepasst und vollständig auszukoffern. Mehrschub kann sich durch höhere Forderungen an die Tragfähigkeit ergeben (siehe Abschnitt 7.2).

Anschließend ist ein grobkörniger Sand lagenweise einzubauen und bis zu einem Wert von $D_{Pr} \geq 98 \%$ der einfachen Proctordichte zu verdichten. Das einzubauende Substrat sollte einen Feinkornanteil ($d < 0,063 \text{ mm}$) von maximal 5 %, einen Kiesanteil von $\geq 20 \%$ sowie einen Ungleichförmigkeitsgrad von $U \geq 4$ aufweisen.

Nach Einbau der Bettungsschicht können die Gräben für die Frostschräge ausgehoben werden. Zur frostsicheren Gründung sind diese allseitig bis in die frostsichere Tiefe von mindestens 1,0 m unter fertigem Gelände zu führen. Das geplante Bauvorhaben liegt entsprechend ZTV-StB in der Frosteinwirkungszone 2, wonach die Frosteindringtiefe mit maximal 1,0 m anzugeben ist.

Wenn für die Gründung Bauweisen gewählt werden, welche keine Frostschräge aus Beton erhalten, dann muss bis in die Tiefe von mindestens 1,0 m unter OK fertigem Gelände (OKFG) ein Material für Frostschrägen als Bettung eingebaut werden (Körnungsband 0/16 nach ZTV SoB – StB 04/07 oder größer), welches gleichfalls auf mindestens $D_{Pr} \geq 98 \%$ zu verdichten ist.

Die Aushubsohle ist vor Auflockerung und Feuchtigkeit durch geeignete Maßnahmen zu schützen. (z.B. tagfertiges Überschütten mit Bodenaustausch oder einer Sauberkeitsschicht aus Magerbeton).

Bei Bauarbeiten im Winter ist zusätzlich ein ausreichender Frostschutz der Gründungssohle vorzusehen.

Eine Abnahme der Baugrubensohle durch einen Baugrundsachverständigen zum Ausschluss von Gründungsfehlern wird empfohlen.

7.2 Bemessungswerte für die Gründung

Plattengründung auf Bodenersatzschicht (Sand SE; Mächtigkeit $\geq 0,8$ m; $D_{Pr} \geq 98$ %):

<u>Grenzzustand GEO-2 / STR :</u>	$\sigma_{R,d} = 200 \text{ kN/m}^2$
<u>Baugrundverformung (Gebrauchstauglichkeit):</u>	$\sigma_{E2,k} = 90 \text{ kN/m}^2$ mit ($s_{\max} \leq 1,5 \text{ cm}$) ⁴
<u>Bettungsmodul:</u>	
idealisierter Sohlplattenstreifen:	$K_{s,k} \approx 6 \text{ MN/m}^3$

Bei höheren Belastungsanforderungen ist ein zusätzlicher Bodenaustausch vorzunehmen.

7.3 Baugrube und Wasserhaltung

Bei Baugrubentiefen bis maximal 1,25 m kann unter Einhaltung eines belastungsfreien Randstreifens von 2,0 m eine quasi senkrechte Böschung ausgeführt werden. Bei größeren Aushubtiefen ist in den weichen Substraten ein Böschungswinkel von max. 45° einzuhalten. Im steifen und halbfesten Schluff bzw. Ton sind steilere Böschungswinkel von 60° möglich.

Unter Berücksichtigung der während der Erkundung am 07.08.2017 festgestellten Grundwasserverhältnisse werden zur Errichtung der geplanten Gebäude voraussichtlich keine Grundwasserabsenkungsmaßnahmen erforderlich. Bei feuchter Witterung und besonders im Spätwinter und zeitigen Frühjahr können auch höhere Grundwasserspiegel anstehen. Für diesen Fall sind angepasste Wasserhaltungsarbeiten vorzusehen.

7.4 Schutz der Gebäude vor Grundwasser

Da eine Unterkellerung nicht vorgesehen ist, muss zumindest eine Abdichtung gegen aufsteigende Erdfeuchte entsprechend DIN 18195 Teil 4 erfolgen. Die Oberkante der Gründungsplatte sollte mindestens 20 cm oberhalb des fertigen Geländes liegen. Anderenfalls sind Sicherungsmaßnahmen z.B. durch Drainage oder Entwässerungsrinne erforderlich.

⁴ Zur Beurteilung der Baugrundverformung (Grenzzustand SLS) wurde eine maximale Setzung von 1,5 cm veranschlagt und die zur Einhaltung dieses Kriteriums maximal mögliche Sohlspannung ermittelt. Unabhängig davon können sich im Rahmen der Tragwerksplanung abweichende Kriterien ergeben.

8 Regenrückhaltebecken – Allgemeines und Hinweise zur Ausführung

Für die Rückhaltung des anfallenden Niederschlagswassers ist die Errichtung von Regenrückhaltebecken vorgesehen.

Die geplanten Sohl-tiefen waren zum Zeitpunkt der Ausarbeitung des vorliegenden Berichtes nicht bekannt.

In den im Bereich der geplanten Versickerungsanlagen vorgenommenen Rammkernsondierungen (RKS 1 und RKS 5) wurden während der Erkundung am 07.08.2017 keine Grundwasserspiegel gemessen.

Der mittlere Grundwasserhochstand der für den Entwurf von Niederschlagsversickerungsanlagen herangezogen wird, kann im Bereich der RKS 5 bei 1 m unter Gelände und im Bereich der RKS 1 bei 2 m unter Gelände angenommen werden.

Sickerwasser kann sich grundsätzlich bis zur Geländeoberkante aufstauen.

Für den anstehenden Schluff kann vorerst ein mittlerer Durchlässigkeitsbeiwert k_f von etwa $1 \cdot 10^{-8}$ m/s angenommen werden. Grundsätzlich sollten zur genauen Bestimmung weitere Feldversuche (z.B. Sickertest) eingeplant werden.

Für natürliche / unbefestigte Böschungen sind Böschungswinkel von 1 : 3 oder flacher einzuhalten. Bauzeitlich können die Böschungswinkel oberhalb des Grundwassers kurzfristig 1 : 1 betragen.

Wenn eine ständige Wasserspeicherung z.B. zur Löschwasserentnahme erforderlich ist, sollte eine Abdichtung der Böschungen erwogen werden.

Unterhalb von innerhalb des Regenrückhaltebeckens geplanten Bauwerken (z.B. Einlass- bzw. Auslaufbauwerke) anstehende organische Substrate sind grundsätzlich auszukoffern und zu ersetzen.

9 Verwertung von Bodenaushub

Der humose Boden ist vor Aushub der Baugrube abzuschleppen und gesondert zu lagern. Er ist nur zum Wiedereinbau für landschaftsbauliche Zwecke geeignet. Bedingung dafür ist eine Bewertung gemäß der Bundesbodenschutzverordnung.

Der Torf und die Mudde sind für einen Wiedereinbau nicht geeignet.


Ton und Schluff sind aufgrund der sehr schweren Verdichtbarkeit für den Wiedereinbau ebenfalls nicht geeignet.

Erstellt am 18.09.2017:




Dipl.-Ing. Susanne Stroppe

Geprüft:

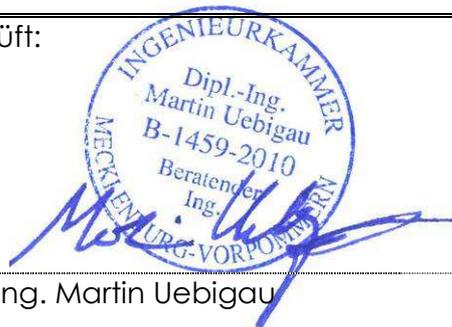

The seal is circular with the text: "INGENIEURKAMMER MECKLENBURG-VORPOMMERN". Inside the seal, it reads: "Dipl.-Ing. Martin Uebigau B-1459-2010 Beratender Ing.". A handwritten signature in blue ink is written over the seal.

Dipl.-Ing. Martin Uebigau

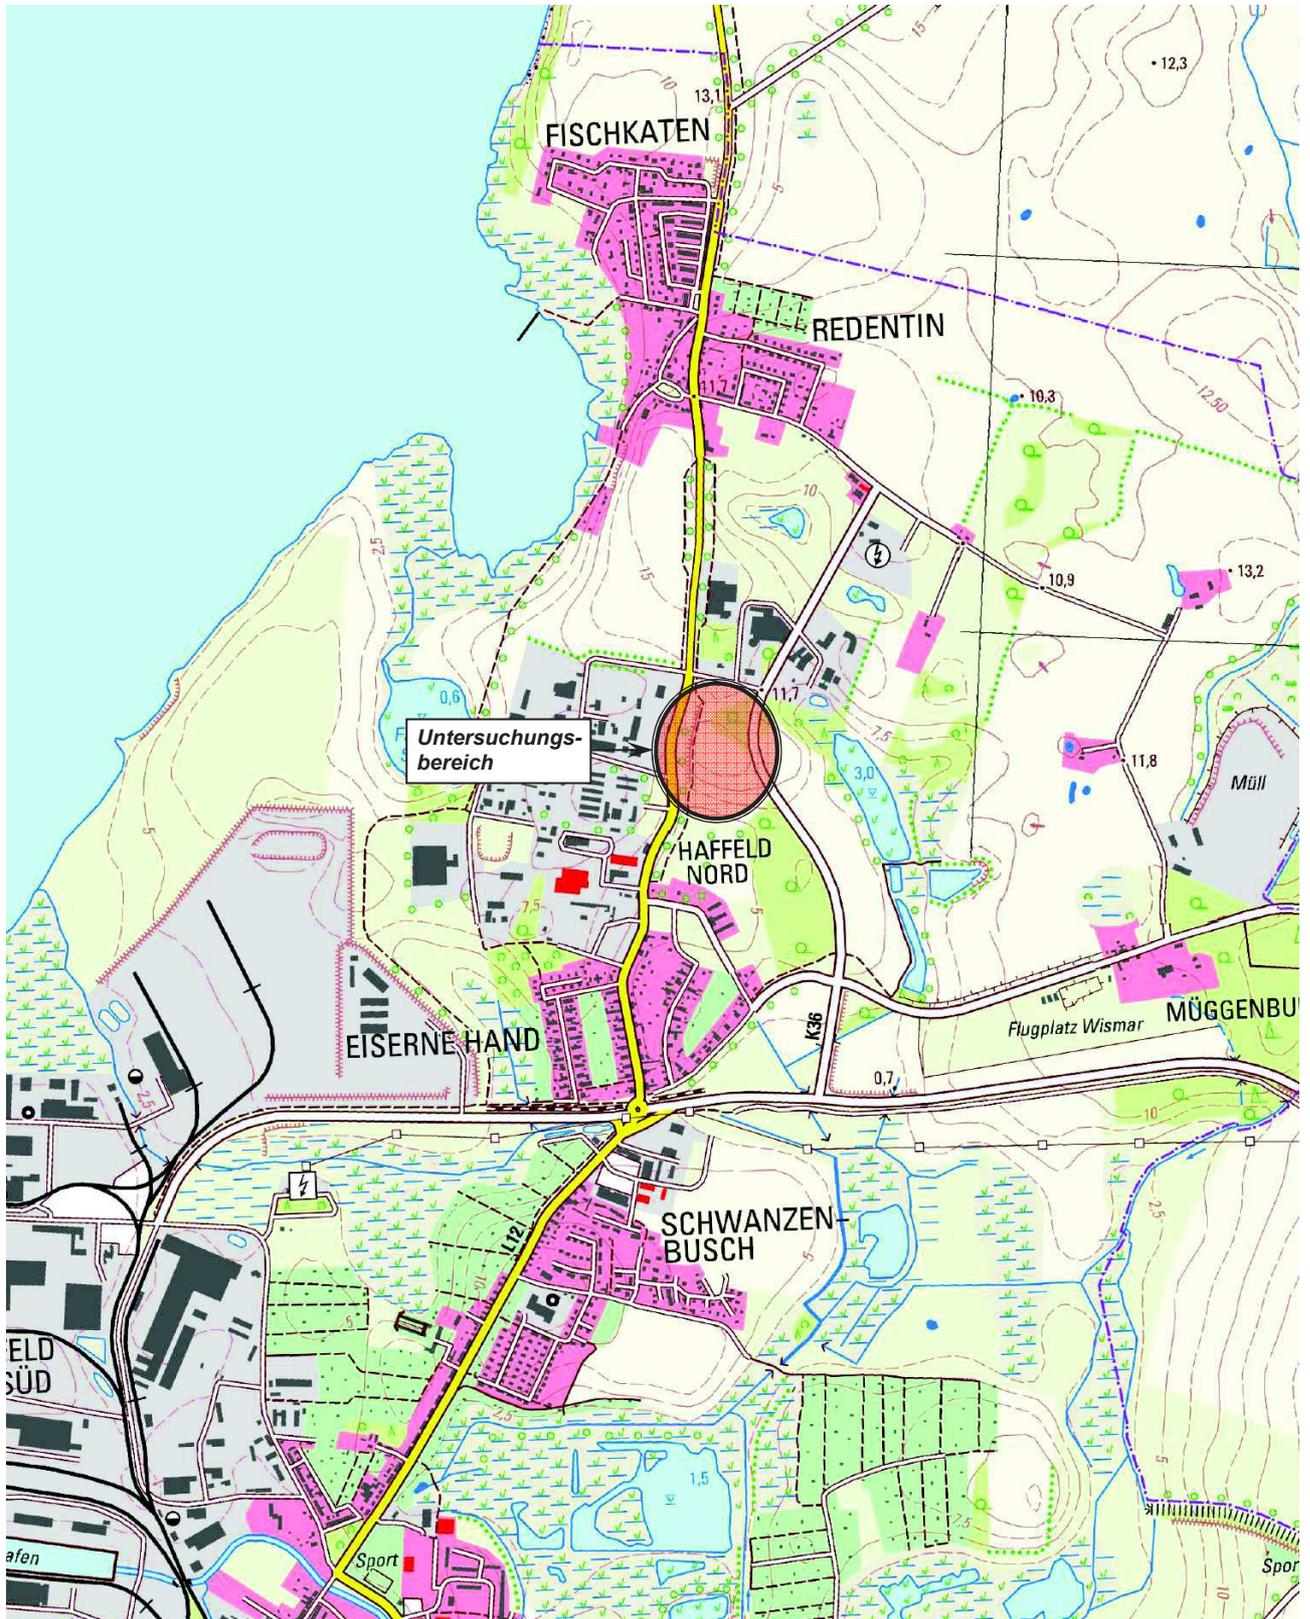

Projekt:
BV: Wismar, Fam. Wussow - Matz

Planinhalt:
Übersichtskarte

Kartengrundlage:
GDI MV

Anlage:
1

Projekt-Nr.:
2017/21/421

Maßstab:
1 : 20.000

Datum: **07.08.2017**
gezeichnet: **Ra.**

Bearbeiter:
M. Uebigau



Projekt:
BV: Wismar, Fam. Wussow - Matz

Planinhalt:
Lageplan der Bohraufschlüsse

Kartengrundlage:
Planungsbüro Möller

Anlage:
2


Projekt-Nr.:
2017/21/421

Maßstab:
ca. ~1 : 2.000

Datum: **07.08.2017**
gezeichnet: **Ra.**

Bearbeiter:
M. Uebigau


Ansatzpunkt: ca. 12,00 m NHN **RKS 1/17** gebohrt 07.08.2017 bis 07.08.2017

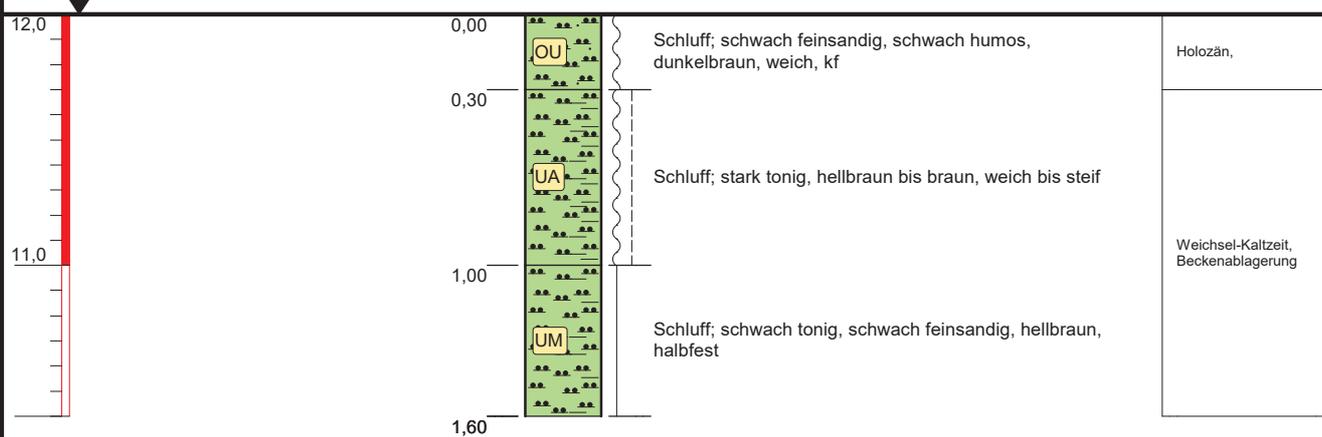

Hinweis: Die im Profil dargestellten Wasserspiegel sind zeitbezogen und keine Bemessungswasserspiegel !!

Bemerkungen: Höhenangaben geschätzt aus DTK10
 Höhenmaßstab: 1:30, Koordinatensystem: RD 83 (Ellipsoid Bessel)


Projekt: BV: Fam. Wussow - Matz in Wismar		 HSW Ingenieurbüro Gesellschaft für Energie und Umwelt mbH Geology Energy Environment! Gerhart-Hauptmann-Straße 19 D-18055 Rostock Tel. 0381.252898-0 / Fax 0381.252898-20 email: info@hsw-rostock.de
Bohrung: RKS 1/17 (2034-421-RKS01-08/017)		
Auftraggeber: Fam. Wussow - Matz	Rechtswert: 4466484	
Bohrfirma: H.S.W. Ingenieurbüro GmbH	Hochwert: 5976980	
Bearbeiter: M. Uebigau	Ansatzhöhe: 12,00 m	
Datum: 07.08.2017	Endteufe: 1,60 m	

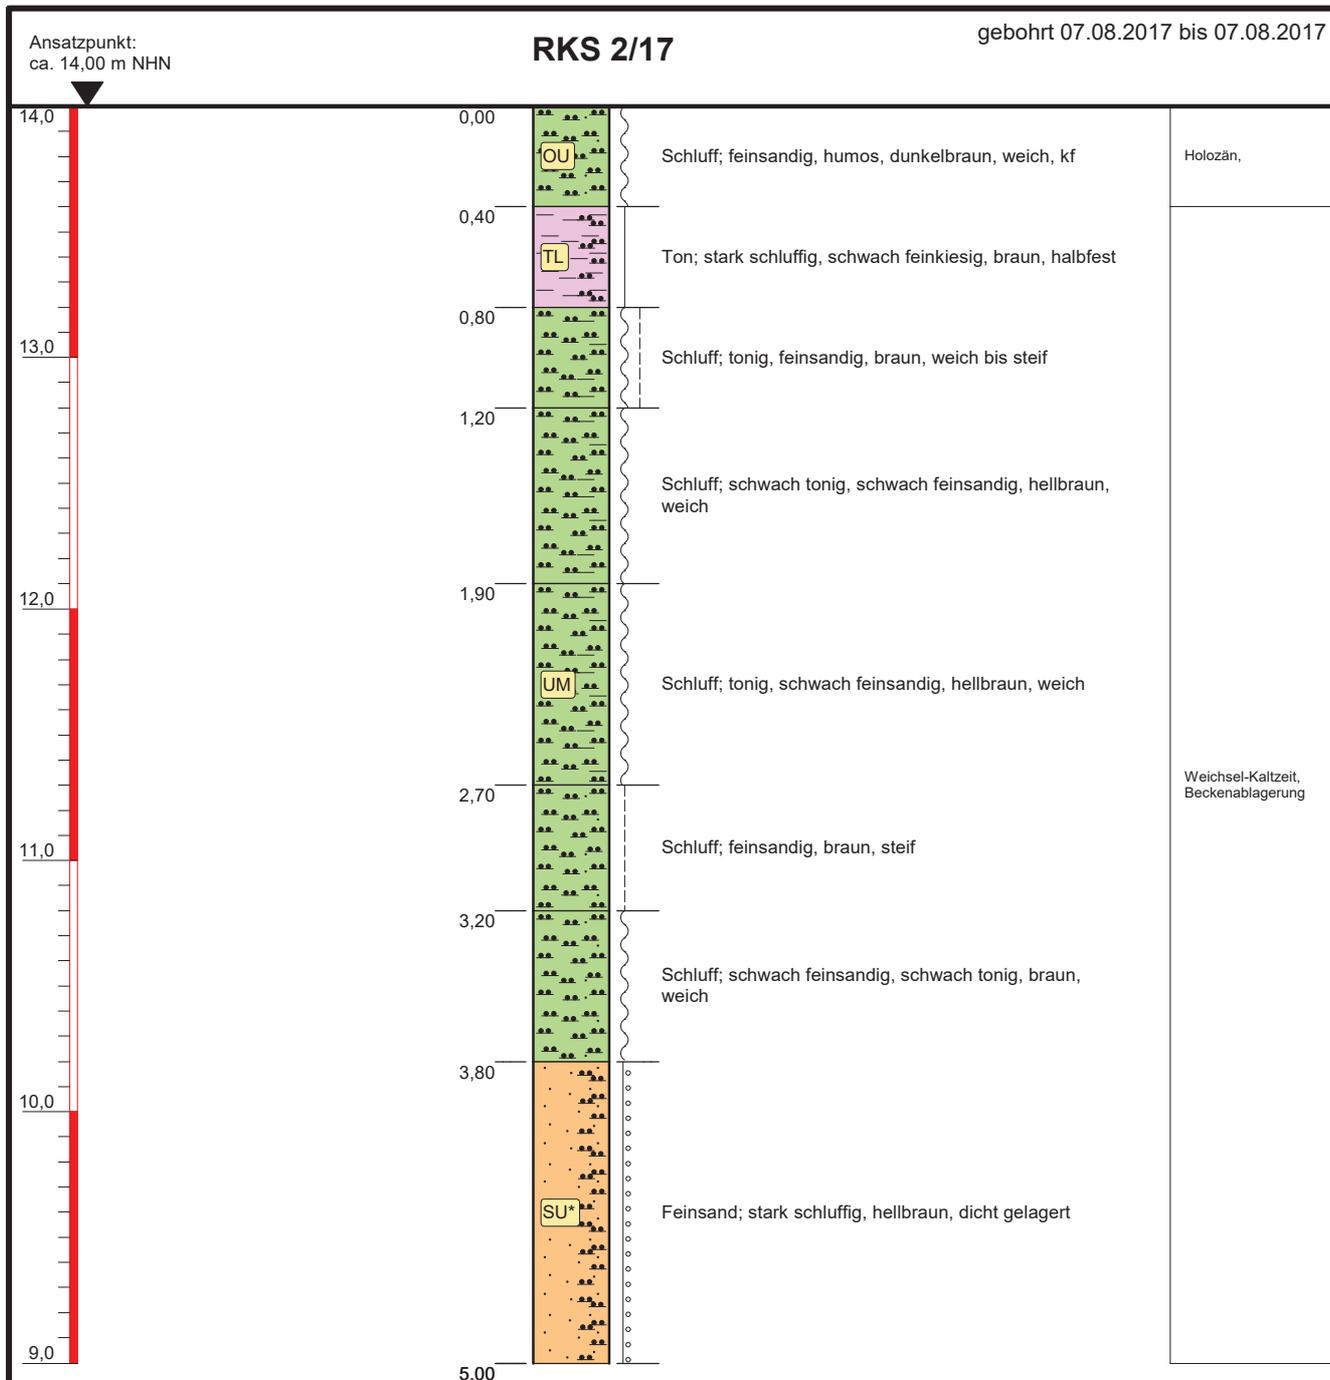

Hinweis: Die im Profil dargestellten Wasserspiegel sind zeitbezogen und keine Bemessungswasserspiegel !!

Bemerkungen: Höhenangaben geschätzt aus DTK10
Höhenmaßstab: 1:30, Koordinatensystem: RD 83 (Ellipsoid Bessel)


Projekt: BV: Fam. Wussow - Matz in Wismar		 Ingenieurbüro Gesellschaft für Energie und Umwelt mbH Geology Energy Environment! Gerhart-Hauptmann-Straße 19 D-18055 Rostock Tel. 0381.252898-0 / Fax 0381.252898-20 email: info@hsw-rostock.de		
Bohrung: RKS 2/17 (2034-421-RKS02-08/017)				
Auftraggeber:	Fam. Wussow - Matz		Rechtswert:	4466359
Bohrfirma:	H.S.W. Ingenieurbüro GmbH		Hochwert:	5976874
Bearbeiter:	M. Uebigau		Ansatzhöhe:	14,00 m
Datum:	07.08.2017	Endteufe:	5,00 m	

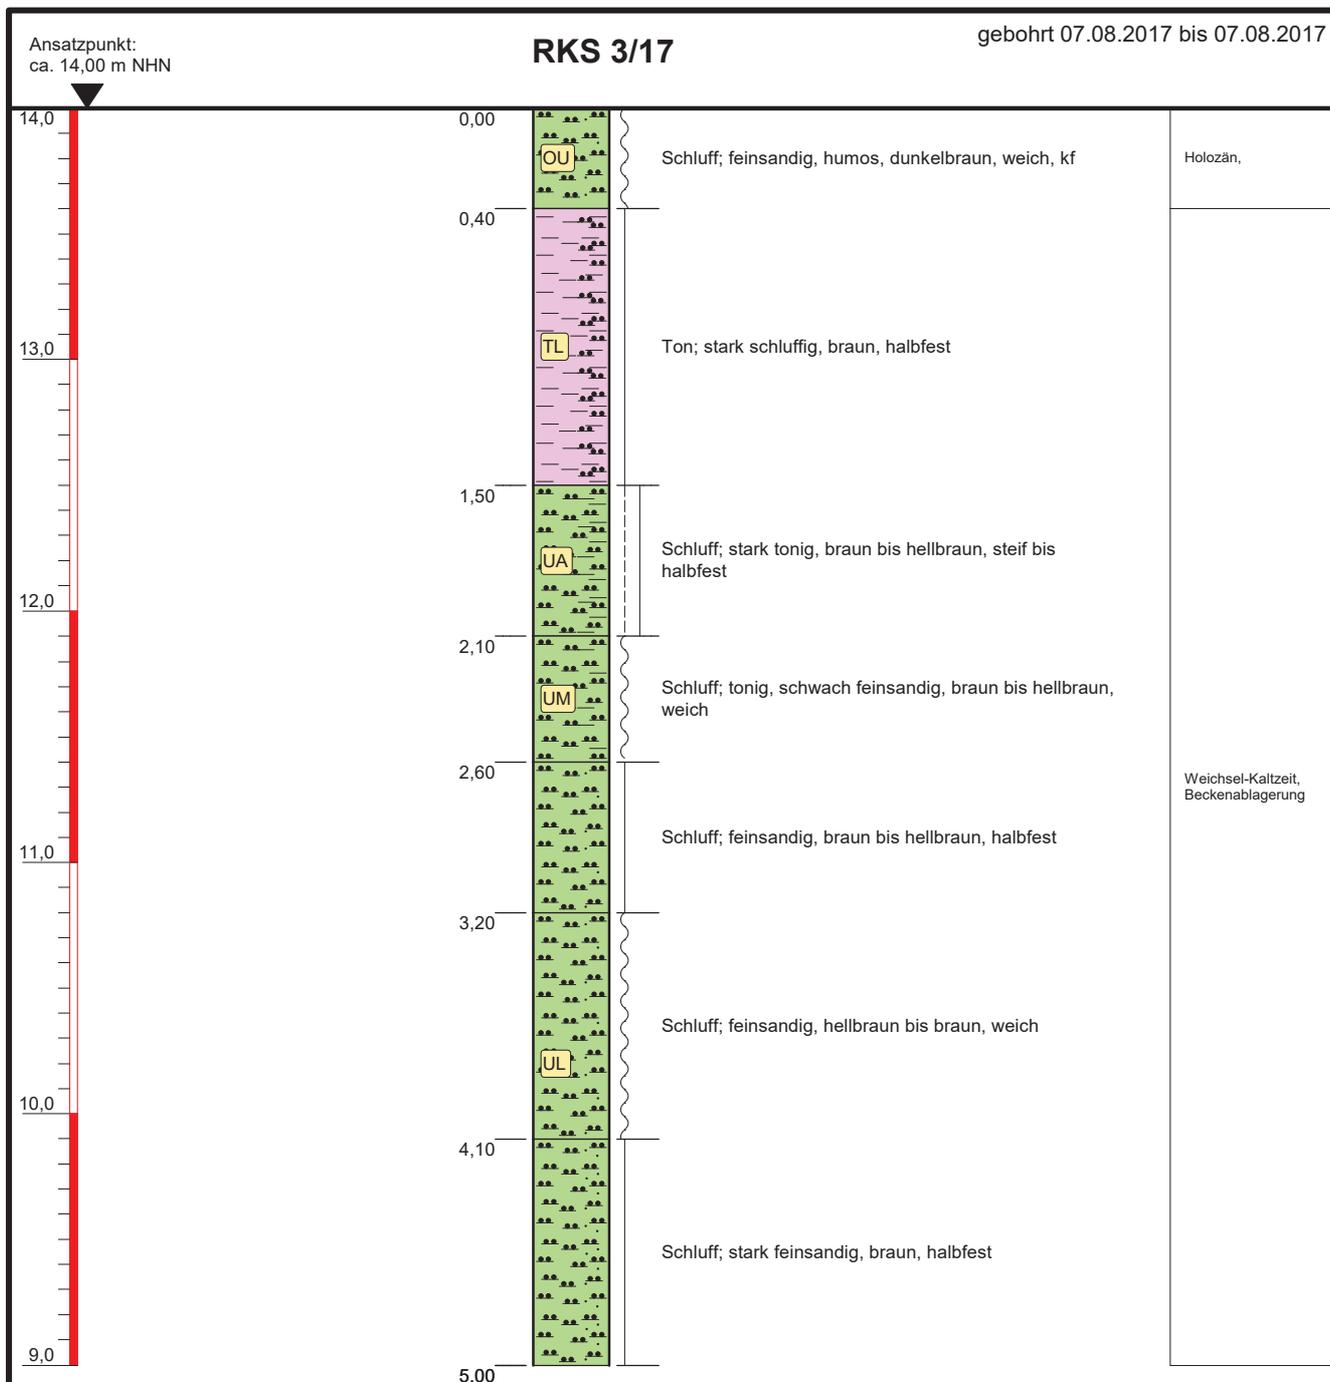

Hinweis: Die im Profil dargestellten Wasserspiegel sind zeitbezogen und keine Bemessungswasserspiegel !!

Bemerkungen: Höhenangaben geschätzt aus DTK10
Höhenmaßstab: 1:30, Koordinatensystem: RD 83 (Ellipsoid Bessel)


Projekt: BV: Fam. Wussow - Matz in Wismar		 Ingenieurbüro Gesellschaft für Energie und Umwelt mbH Geology Energy Environment! Gerhart-Hauptmann-Straße 19 D-18055 Rostock Tel. 0381.252898-0 / Fax 0381.252898-20 email: info@hsw-rostock.de
Bohrung: RKS 3/17 (2034-421-RKS03-08/017)		
Auftraggeber: Fam. Wussow - Matz	Rechtswert: 4466430	
Bohrfirma: H.S.W. Ingenieurbüro GmbH	Hochwert: 5976878	
Bearbeiter: M. Uebigau	Ansatzhöhe: 14,00 m	
Datum: 07.08.2017	Endteufe: 5,00 m	

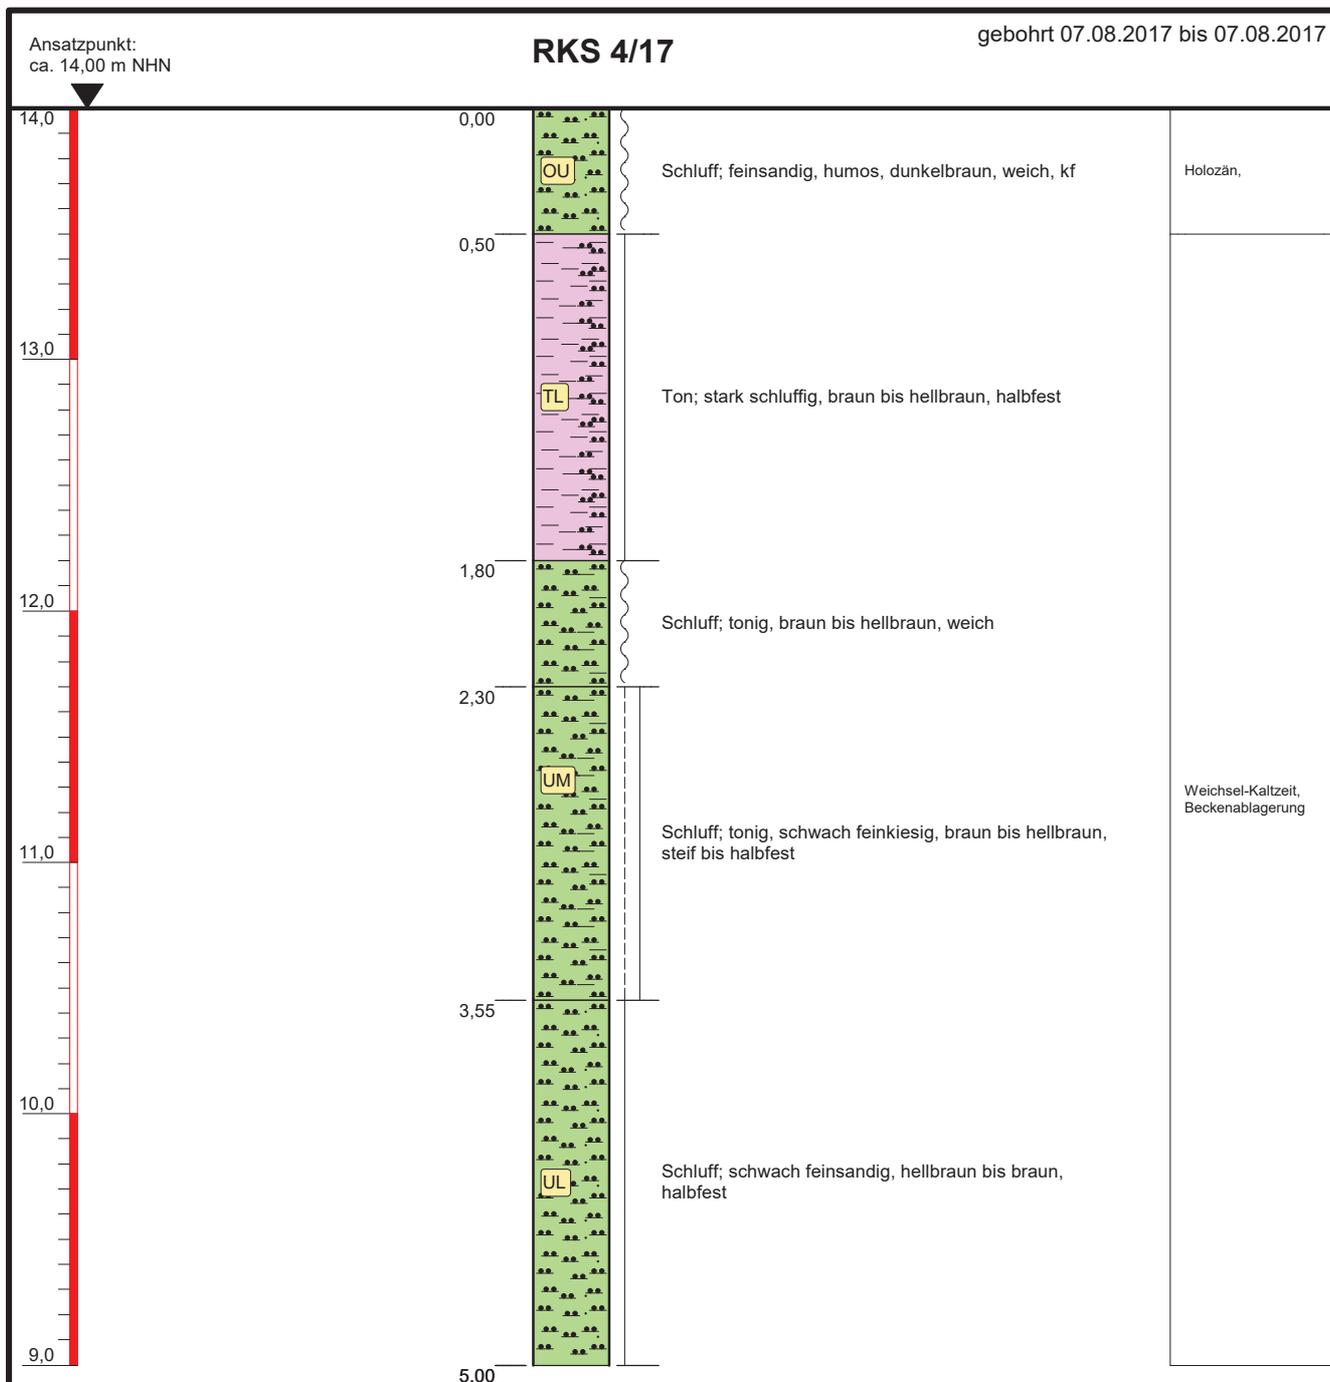

Hinweis: Die im Profil dargestellten Wasserspiegel sind zeitbezogen und keine Bemessungswasserspiegel !!

Bemerkungen: Höhenangaben geschätzt aus DTK10
Höhenmaßstab: 1:30, Koordinatensystem: RD 83 (Ellipsoid Bessel)

Projekt: BV: Fam. Wussow - Matz in Wismar		 Ingenieurbüro Gesellschaft für Energie und Umwelt mbH Geology Energy Environment! Gerhart-Hauptmann-Straße 19 D-18055 Rostock Tel. 0381.252898-0 / Fax 0381.252898-20 email: info@hsw-rostock.de
Bohrung: RKS 4/17 (2034-421-RKS04-08/017)		
Auftraggeber: Fam. Wussow - Matz	Rechtswert: 4466467	
Bohrfirma: H.S.W. Ingenieurbüro GmbH	Hochwert: 5976852	
Bearbeiter: M. Uebigau	Ansatzhöhe: 14,00 m	
Datum: 07.08.2017	Endteufe: 5,00 m	

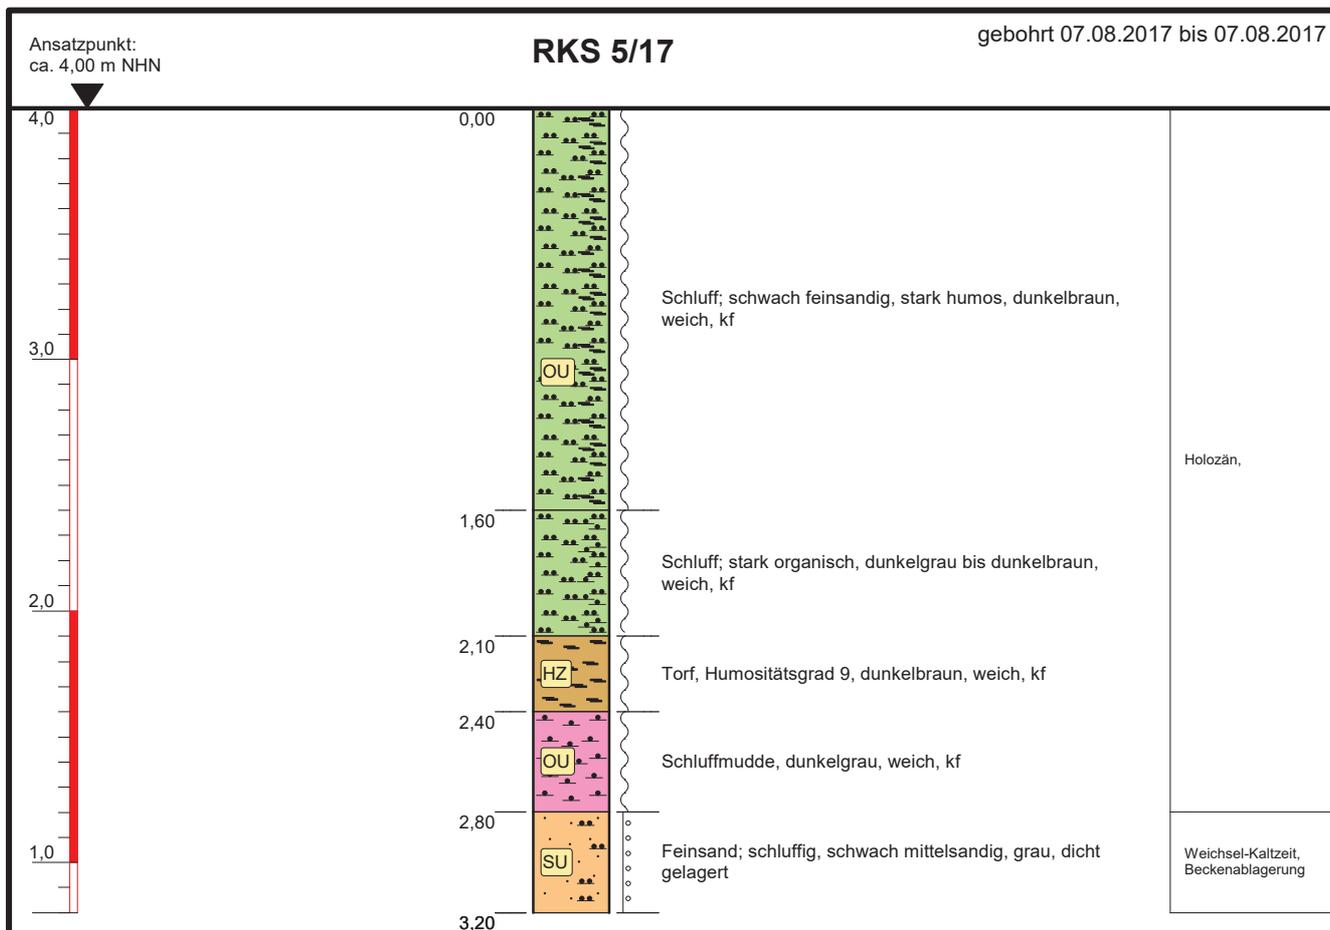

Hinweis: Die im Profil dargestellten Wasserspiegel sind zeitbezogen und keine Bemessungswasserspiegel !!

Bemerkungen: Höhenangaben geschätzt aus DTK10
Höhenmaßstab: 1:30, Koordinatensystem: RD 83 (Ellipsoid Bessel)

Projekt: BV: Fam. Wussow - Matz in Wismar		 Ingenieurbüro Gesellschaft für Energie und Umwelt mbH Geology Energy Environment! Gerhart-Hauptmann-Straße 19 D-18055 Rostock Tel. 0381.252898-0 / Fax 0381.252898-20 email: info@hsw-rostock.de
Bohrung: RKS 5/17 (2034-421-RKS05-08/017)		
Auftraggeber: Fam. Wussow - Matz	Rechtswert: 4466399	
Bohrfirma: H.S.W. Ingenieurbüro GmbH	Hochwert: 5976682	
Bearbeiter: M. Uebigau	Ansatzhöhe: 4,00 m	
Datum: 07.08.2017	Endteufe: 3,20 m	

		Schichtenverzeichnis						
		für Bohrungen ohne durchgehende Gewinnung von gekernten Proben				Seite: 1		
Projekt: BV: Fam. Wussow - Matz in Wismar						Bohrzeit: von: 07.08.2017 bis: 07.08.2017		
Bohrung: 2034-421-RKS01-08/017								
1	2				3	4	5	6
Bis ... m unter Ansatz- punkt	a) Benennung der Bodenart und Beimengungen				Bemerkungen Sonderprobe Wasserführung Bohrwerkzeuge Kernverlust Sonstiges	Entnommene Proben		
	b) Ergänzende Bemerkungen					Art	Nr	Tiefe in m (Unter- kante)
	c) Beschaffenheit nach Bohrgut	d) Beschaffenheit nach Bohrvorgang	e) Farbe					
	f) Übliche Benennung	g) Geologische Benennung	h) Gruppe	i) Kalk- gehalt				
0,30	a) Schluff; schwach feinsandig, schwach humos							
	b)							
	c) weich	d)	e) dunkelbraun					
	f)	g) Holozän	h) OU	i) 0				
1,00	a) Schluff; stark tonig							
	b)							
	c) weich bis steif	d)	e) hellbraun bis braun					
	f) Beckenablagerung	g) Weichsel-Kaltzeit	h) UA	i)				
1,60	a) Schluff; schwach tonig, schwach feinsandig							
	b)							
	c) halbfest	d)	e) hellbraun					
	f) Beckenablagerung	g) Weichsel-Kaltzeit	h) UM	i)				
	a)							
	b)							
	c)	d)	e)					
	f)	g)	h)	i)				
	a)							
	b)							
	c)	d)	e)					
	f)	g)	h)	i)				

		Schichtenverzeichnis						
		für Bohrungen ohne durchgehende Gewinnung von gekernten Proben				Seite: 1		
Projekt: BV: Fam. Wussow - Matz in Wismar						Bohrzeit: von: 07.08.2017 bis: 07.08.2017		
Bohrung: 2034-421-RKS02-08/017								
1	2				3	4	5	6
Bis ... m unter Ansatz- punkt	a) Benennung der Bodenart und Beimengungen				Bemerkungen Sonderprobe Wasserführung Bohrwerkzeuge Kernverlust Sonstiges	Entnommene Proben		
	b) Ergänzende Bemerkungen					Art	Nr	Tiefe in m (Unter- kante)
	c) Beschaffenheit nach Bohrgut	d) Beschaffenheit nach Bohrvorgang	e) Farbe					
	f) Übliche Benennung	g) Geologische Benennung	h) Gruppe	i) Kalk- gehalt				
0,40	a) Schluff; feinsandig, humos							
	b)							
	c) weich	d)	e) dunkelbraun					
	f)	g) Holozän	h) OU	i) 0				
0,80	a) Ton; stark schluffig, schwach feinkiesig							
	b)							
	c) halbfest	d)	e) braun					
	f) Beckenablagerung	g) Weichsel-Kaltzeit	h) TL	i)				
1,20	a) Schluff; tonig, feinsandig							
	b)							
	c) weich bis steif	d)	e) braun					
	f) Beckenablagerung	g) Weichsel-Kaltzeit	h) UM	i)				
1,90	a) Schluff; schwach tonig, schwach feinsandig							
	b)							
	c) weich	d)	e) hellbraun					
	f) Beckenablagerung	g) Weichsel-Kaltzeit	h) UM	i)				
2,70	a) Schluff; tonig, schwach feinsandig							
	b)							
	c) weich	d)	e) hellbraun					
	f) Beckenablagerung	g) Weichsel-Kaltzeit	h) UM	i)				

		Schichtenverzeichnis						
		für Bohrungen ohne durchgehende Gewinnung von gekernten Proben				Seite: 2		
Projekt: BV: Fam. Wussow - Matz in Wismar						Bohrzeit: von: 07.08.2017 bis: 07.08.2017		
Bohrung: 2034-421-RKS02-08/017								
1	2				3	4	5	6
Bis ... m unter Ansatz- punkt	a) Benennung der Bodenart und Beimengungen				Bemerkungen Sonderprobe Wasserführung Bohrwerkzeuge Kernverlust Sonstiges	Entnommene Proben		
	b) Ergänzende Bemerkungen					Art	Nr	Tiefe in m (Unter- kante)
	c) Beschaffenheit nach Bohrgut	d) Beschaffenheit nach Bohrvorgang	e) Farbe					
	f) Übliche Benennung	g) Geologische Benennung	h) Gruppe	i) Kalk- gehalt				
3,20	a) Schluff; feinsandig							
	b)							
	c) steif	d)	e) braun					
	f) Beckenablagerung	g) Weichsel-Kaltzeit	h) UM	i)				
3,80	a) Schluff; schwach feinsandig, schwach tonig							
	b)							
	c) weich	d)	e) braun					
	f) Beckenablagerung	g) Weichsel-Kaltzeit	h) UM	i)				
5,00	a) Feinsand; stark schluffig							
	b)							
	c) dicht gelagert	d)	e) hellbraun					
	f) Beckenablagerung	g) Weichsel-Kaltzeit	h) SU*	i)				
	a)							
	b)							
	c)	d)	e)					
	f)	g)	h)	i)				
	a)							
	b)							
	c)	d)	e)					
	f)	g)	h)	i)				

		Schichtenverzeichnis						
		für Bohrungen ohne durchgehende Gewinnung von gekernten Proben				Seite: 1		
Projekt: BV: Fam. Wussow - Matz in Wismar						Bohrzeit: von: 07.08.2017 bis: 07.08.2017		
Bohrung: 2034-421-RKS03-08/017								
1	2				3	4	5	6
Bis ... m unter Ansatz- punkt	a) Benennung der Bodenart und Beimengungen				Bemerkungen Sonderprobe Wasserführung Bohrwerkzeuge Kernverlust Sonstiges	Entnommene Proben		
	b) Ergänzende Bemerkungen					Art	Nr	Tiefe in m (Unter- kante)
	c) Beschaffenheit nach Bohrgut	d) Beschaffenheit nach Bohrvorgang	e) Farbe					
	f) Übliche Benennung	g) Geologische Benennung	h) Gruppe	i) Kalk- gehalt				
0,40	a) Schluff; feinsandig, humos							
	b)							
	c) weich	d)	e) dunkelbraun					
	f)	g) Holozän	h) OU	i) 0				
1,50	a) Ton; stark schluffig							
	b)							
	c) halbfest	d)	e) braun					
	f) Beckenablagerung	g) Weichsel-Kaltzeit	h) TL	i)				
2,10	a) Schluff; stark tonig							
	b)							
	c) steif bis halbfest	d)	e) braun bis hellbraun					
	f) Beckenablagerung	g) Weichsel-Kaltzeit	h) UA	i)				
2,60	a) Schluff; tonig, schwach feinsandig							
	b)							
	c) weich	d)	e) braun bis hellbraun					
	f) Beckenablagerung	g) Weichsel-Kaltzeit	h) UM	i)				
3,20	a) Schluff; feinsandig							
	b)							
	c) halbfest	d)	e) braun bis hellbraun					
	f) Beckenablagerung	g) Weichsel-Kaltzeit	h) UL	i)				

		Schichtenverzeichnis						
		für Bohrungen ohne durchgehende Gewinnung von gekernten Proben				Seite: 2		
Projekt: BV: Fam. Wussow - Matz in Wismar						Bohrzeit: von: 07.08.2017 bis: 07.08.2017		
Bohrung: 2034-421-RKS03-08/017								
1	2				3	4	5	6
Bis ... m unter Ansatz- punkt	a) Benennung der Bodenart und Beimengungen				Bemerkungen Sonderprobe Wasserführung Bohrwerkzeuge Kernverlust Sonstiges	Entnommene Proben		
	b) Ergänzende Bemerkungen					Art	Nr	Tiefe in m (Unter- kante)
	c) Beschaffenheit nach Bohrgut	d) Beschaffenheit nach Bohrvorgang	e) Farbe					
	f) Übliche Benennung	g) Geologische Benennung	h) Gruppe	i) Kalk- gehalt				
4,10	a) Schluff; feinsandig							
	b)							
	c) weich	d)	e) hellbraun bis braun					
	f) Beckenablagerung	g) Weichsel-Kaltzeit	h) UL	i)				
5,00	a) Schluff; stark feinsandig							
	b)							
	c) halbfest	d)	e) braun					
	f) Beckenablagerung	g) Weichsel-Kaltzeit	h) UL	i)				
	a)							
	b)							
	c)	d)	e)					
	f)	g)	h)	i)				
	a)							
	b)							
	c)	d)	e)					
	f)	g)	h)	i)				
	a)							
	b)							
	c)	d)	e)					
	f)	g)	h)	i)				

		Schichtenverzeichnis						
		für Bohrungen ohne durchgehende Gewinnung von gekernten Proben				Seite: 1		
Projekt: BV: Fam. Wussow - Matz in Wismar						Bohrzeit: von: 07.08.2017 bis: 07.08.2017		
Bohrung: 2034-421-RKS04-08/017								
1	2				3	4	5	6
Bis ... m unter Ansatz- punkt	a) Benennung der Bodenart und Beimengungen				Bemerkungen Sonderprobe Wasserführung Bohrwerkzeuge Kernverlust Sonstiges	Entnommene Proben		
	b) Ergänzende Bemerkungen					Art	Nr	Tiefe in m (Unter- kante)
	c) Beschaffenheit nach Bohrgut	d) Beschaffenheit nach Bohrvorgang	e) Farbe					
	f) Übliche Benennung	g) Geologische Benennung	h) Gruppe	i) Kalk- gehalt				
0,50	a) Schluff; feinsandig, humos							
	b)							
	c) weich	d)	e) dunkelbraun					
	f)	g) Holozän	h) OU	i) 0				
1,80	a) Ton; stark schluffig							
	b)							
	c) halbfest	d)	e) braun bis hellbraun					
	f) Beckenablagerung	g) Weichsel-Kaltzeit	h) TL	i)				
2,30	a) Schluff; tonig							
	b)							
	c) weich	d)	e) braun bis hellbraun					
	f) Beckenablagerung	g) Weichsel-Kaltzeit	h) UM	i)				
3,55	a) Schluff; tonig, schwach feinkiesig							
	b)							
	c) steif bis halbfest	d)	e) braun bis hellbraun					
	f) Beckenablagerung	g) Weichsel-Kaltzeit	h) UM	i)				
5,00	a) Schluff; schwach feinsandig							
	b)							
	c) halbfest	d)	e) hellbraun bis braun					
	f) Beckenablagerung	g) Weichsel-Kaltzeit	h) UL	i)				

		Schichtenverzeichnis						
		für Bohrungen ohne durchgehende Gewinnung von gekernten Proben				Seite: 1		
Projekt: BV: Fam. Wussow - Matz in Wismar						Bohrzeit:		
Bohrung: 2034-421-RKS05-08/017						von: 07.08.2017		
						bis: 07.08.2017		
1	2				3	4	5	6
Bis ... m unter Ansatz- punkt	a) Benennung der Bodenart und Beimengungen				Bemerkungen Sonderprobe Wasserführung Bohrwerkzeuge Kernverlust Sonstiges	Entnommene Proben		
	b) Ergänzende Bemerkungen					Art	Nr	Tiefe in m (Unter- kante)
	c) Beschaffenheit nach Bohrgut	d) Beschaffenheit nach Bohrvorgang	e) Farbe					
	f) Übliche Benennung	g) Geologische Benennung	h) Gruppe	i) Kalk- gehalt				
1,60	a) Schluff; schwach feinsandig, stark humos							
	b)							
	c) weich	d)	e) dunkelbraun					
	f)	g) Holozän	h) OU	i) 0				
2,10	a) Schluff; stark organisch							
	b)							
	c) weich	d)	e) dunkelgrau bis dunkelbraun					
	f)	g) Holozän	h) OU	i) 0				
2,40	a) Torf, Humositätsgrad 9							
	b)							
	c) weich	d)	e) dunkelbraun					
	f)	g) Holozän	h) HZ	i) 0				
2,80	a) Schluffmudde							
	b)							
	c) weich	d)	e) dunkelgrau					
	f)	g) Holozän	h) OU	i) 0				
3,20	a) Feinsand; schluffig, schwach mittelsandig							
	b)							
	c) dicht gelagert	d)	e) grau					
	f) Beckenablagerung	g) Weichsel-Kaltzeit	h) SU	i)				