

Beschlussvorlage öffentlich Federführend: 60.2 Abt. Planung Beteiligt: I Bürgermeister II Senator III Senatorin 20 AMT FÜR FINANZVERWALTUNG 20.1 Abt. Kämmerei 60 BAUAMT 60.3 Sanierung und Denkmalschutz	Nr.	VO/2019/3148 öffentlich
	Datum:	30.07.2019
	Verfasser:	Groth, Jan Spieß, Hartmut
Ausbau und Erneuerung Bahnhofsvorplatz Wismar – 3. Teilabschnitt "Promenade, Abschnitt vom Bahnhof bis Spielplatz / Parkplatz Lindengarten" unter dem Einsatz von Städtebaufördermitteln		

Status	Datum	Gremium	Zuständigkeit
Öffentlich	12.08.2019	Bau- und Sanierungsausschuss	Entscheidung
Öffentlich	29.08.2019	Bürgerschaft der Hansestadt Wismar	Entscheidung

Beschluss: Es wird beschlossen, die Maßnahme mit Städtebaufördermitteln in Höhe von 270.000 € zu Unterstützen.

Begründung: Der Neubau der Promenade im ersten Abschnitt vom Bahnhof zum Spielplatz / Parkplatz Lindengarten ist Bestandteil der Gesamtmaßnahme „Ausbau und Erneuerung des Bahnhofsvorplatzes“ und liegt innerhalb des Geltungsbereiches des Bebauungsplanes B -80/11 „Bahnhofsvorplatz – Rostocker Str.". Die Gesamtbaukosten belaufen sich einschließlich der Nebenkosten auf rd. 330.000 € (brutto).

Die förderfähigen Kosten im Rahmen der Städtebauförderung betragen ca. 270.000 €, wovon 90.000 € auf die Hansestadt Wismar entfallen. Zusätzlichen Eigenanteile sind in Höhe von 60.000 € bereitzustellen. Die Maßnahme ist entsprechend im Investitionshaushalt berücksichtigt.

Finanzielle Auswirkungen (Alle Beträge in Euro):

Durch die Umsetzung des vorgeschlagenen Beschlusses entstehen voraussichtlich folgende finanzielle Auswirkungen auf den Haushalt:

	Keine finanziellen Auswirkungen
X	Finanzielle Auswirkungen gem. Ziffern 1 – 3

1. Finanzielle Auswirkungen für das laufende Haushaltsjahr Ergebnishaushalt

Produktkonto /Teilhaushalt:		Ertrag in Höhe von	
Produktkonto /Teilhaushalt:		Aufwand in Höhe von	

Finanzhaushalt

Produktkonto /Teilhaushalt:	51103.6814100/08 (Bundesmittel)	Einzahlung in Höhe von	90.000 €
	51103.6814200/08 (Landesmittel)		90.000 €
Produktkonto /Teilhaushalt:	51103.7882110/08	Auszahlung in Höhe von	330.000 €

Deckung

	Deckungsmittel stehen nicht zur Verfügung		
	Die Deckung ist/wird wie folgt gesichert		
Produktkonto /Teilhaushalt:		Ertrag in Höhe von	
Produktkonto /Teilhaushalt:		Aufwand in Höhe von	

Erläuterungen zu den finanziellen Auswirkungen für das laufende Haushaltsjahr (bei Bedarf):

Es handelt sich um eine Maßnahme im Rahmen des Städtebauförderprogramms Altstadt und wird deshalb im Sondervermögen „Altstadt“ verbucht.

2. Finanzielle Auswirkungen für das Folgejahr / für Folgejahre

Ergebnishaushalt

Produktkonto /Teilhaushalt:		Ertrag in Höhe von	
Produktkonto /Teilhaushalt:		Aufwand in Höhe von	

Finanzhaushalt

Produktkonto /Teilhaushalt:		Einzahlung in Höhe von	
Produktkonto /Teilhaushalt:		Auszahlung in Höhe von	

Deckung

	Deckungsmittel stehen nicht zur Verfügung		
	Die Deckung ist/wird wie folgt gesichert		
Produktkonto /Teilhaushalt:		Ertrag in Höhe von	
Produktkonto /Teilhaushalt:		Aufwand in Höhe von	

Erläuterungen zu den finanziellen Auswirkungen für das Folgejahr/ für Folgejahre (bei Bedarf):

3. Investitionsprogramm

	Die Maßnahme ist keine Investition
X	Die Maßnahme ist im Investitionsprogramm enthalten
	Die Maßnahme ist eine neue Investition


4. Die Maßnahme ist:

	neu
	freiwillig
X	eine Erweiterung
	Vorgeschrieben durch:


Anlage/n:

Der Bürgermeister

(Diese Vorlage wurde maschinell erstellt und ist ohne Unterschrift gültig.)

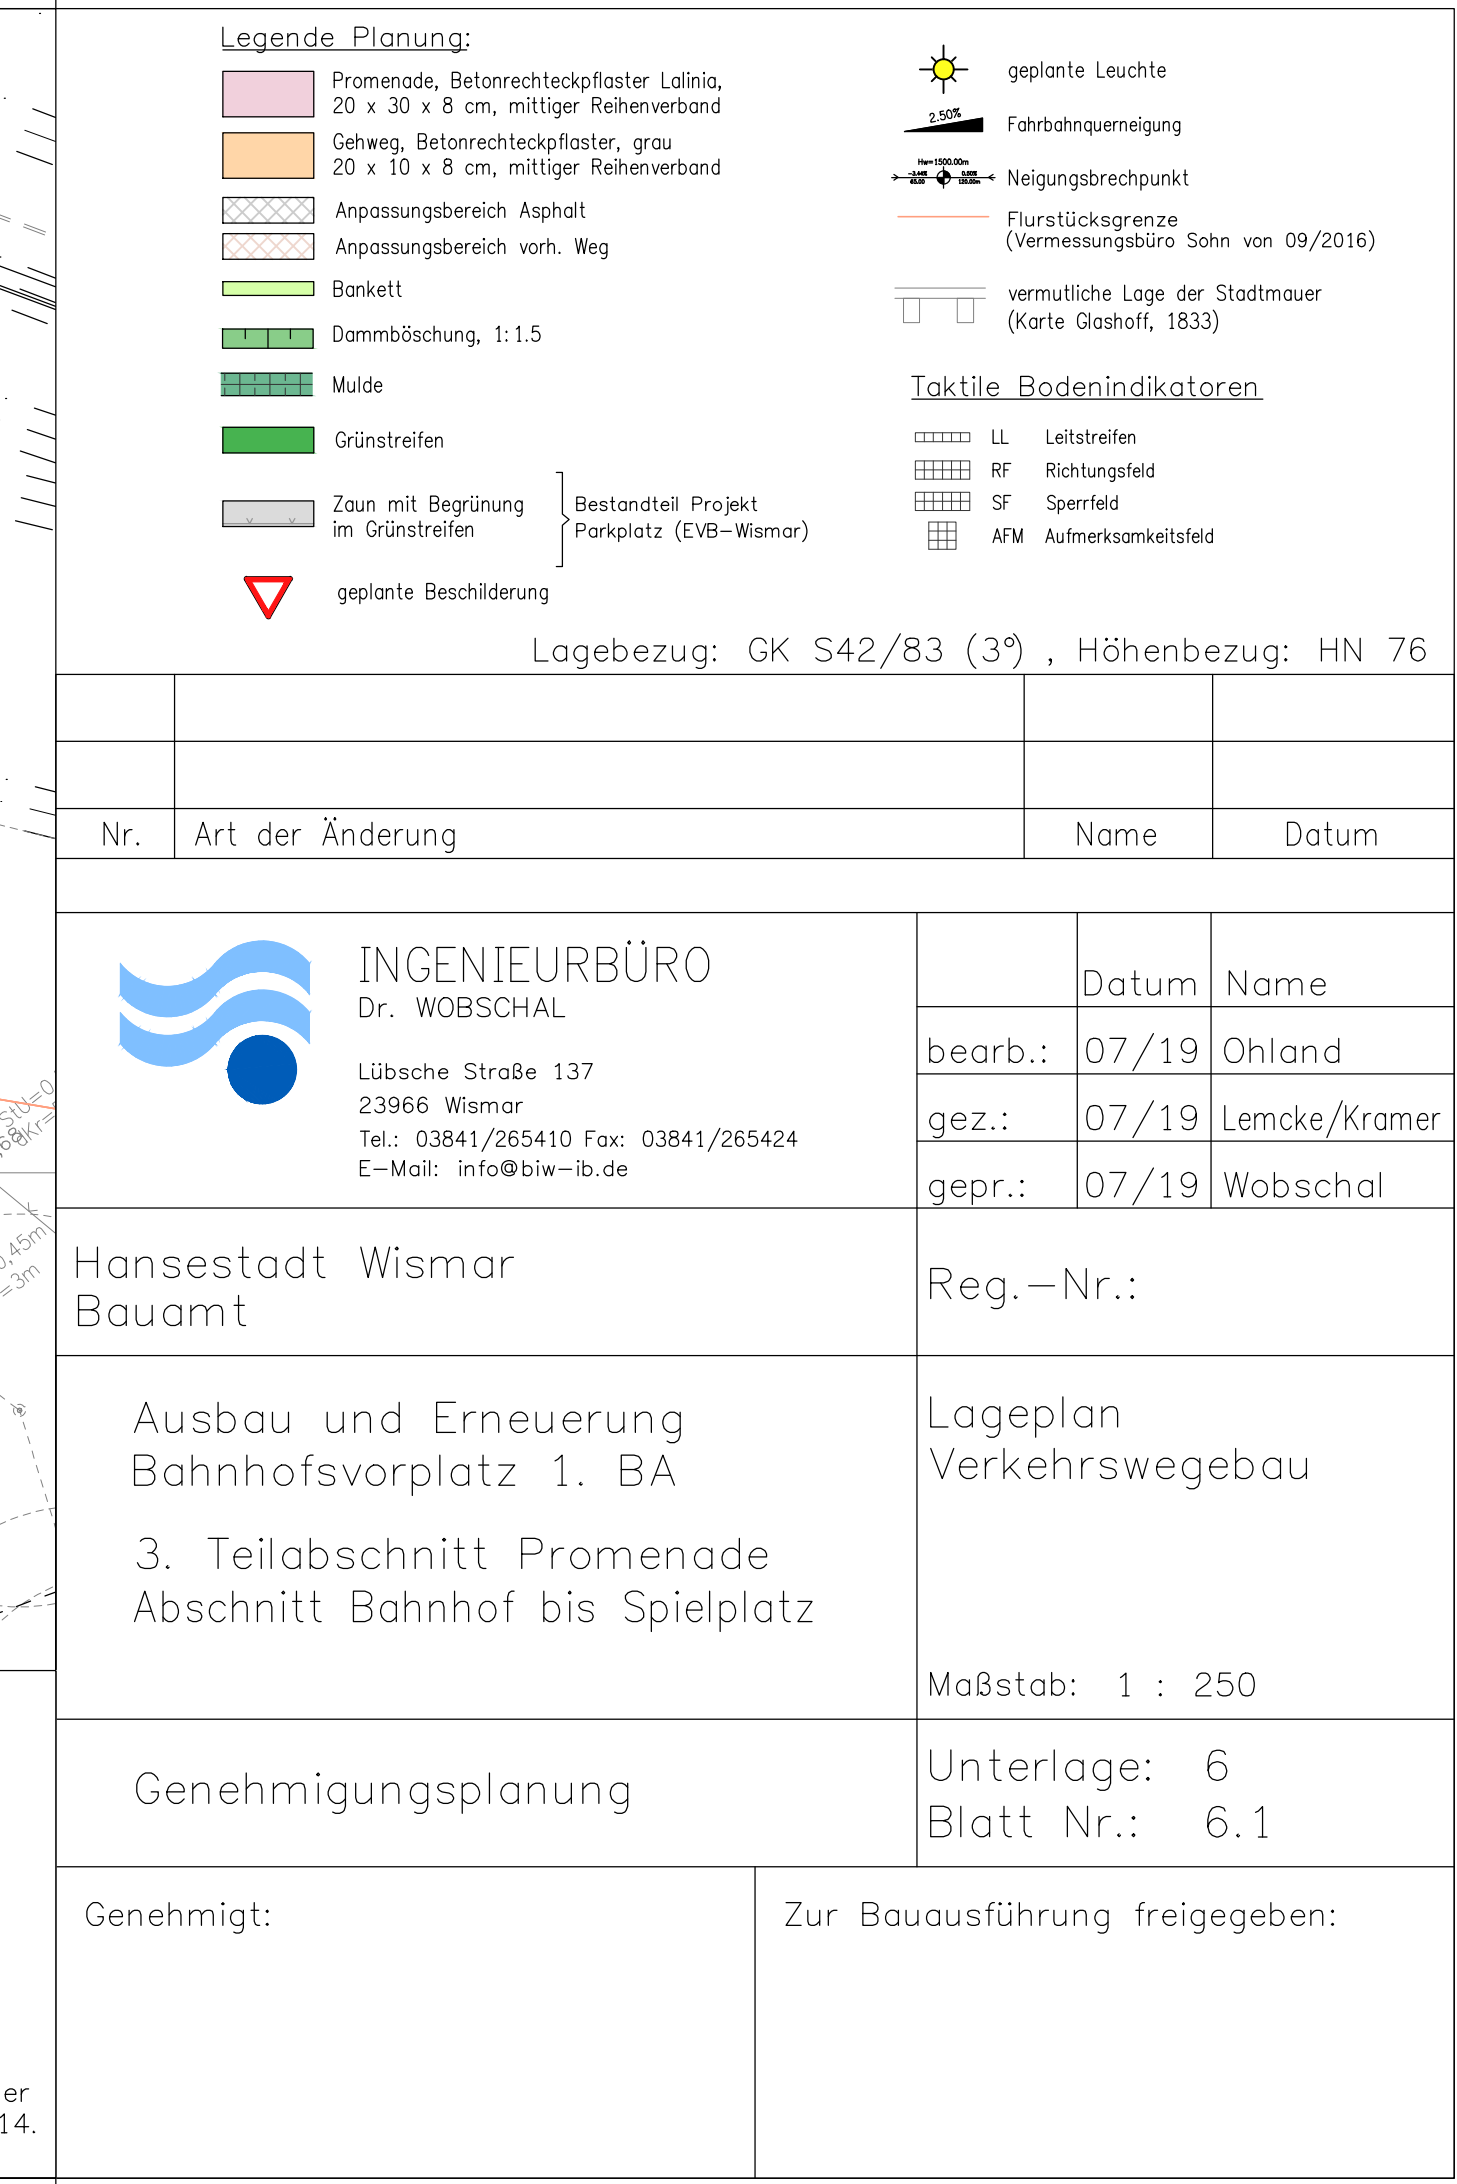

3. Teilabschnitt / Promenade
Schnitt A - A

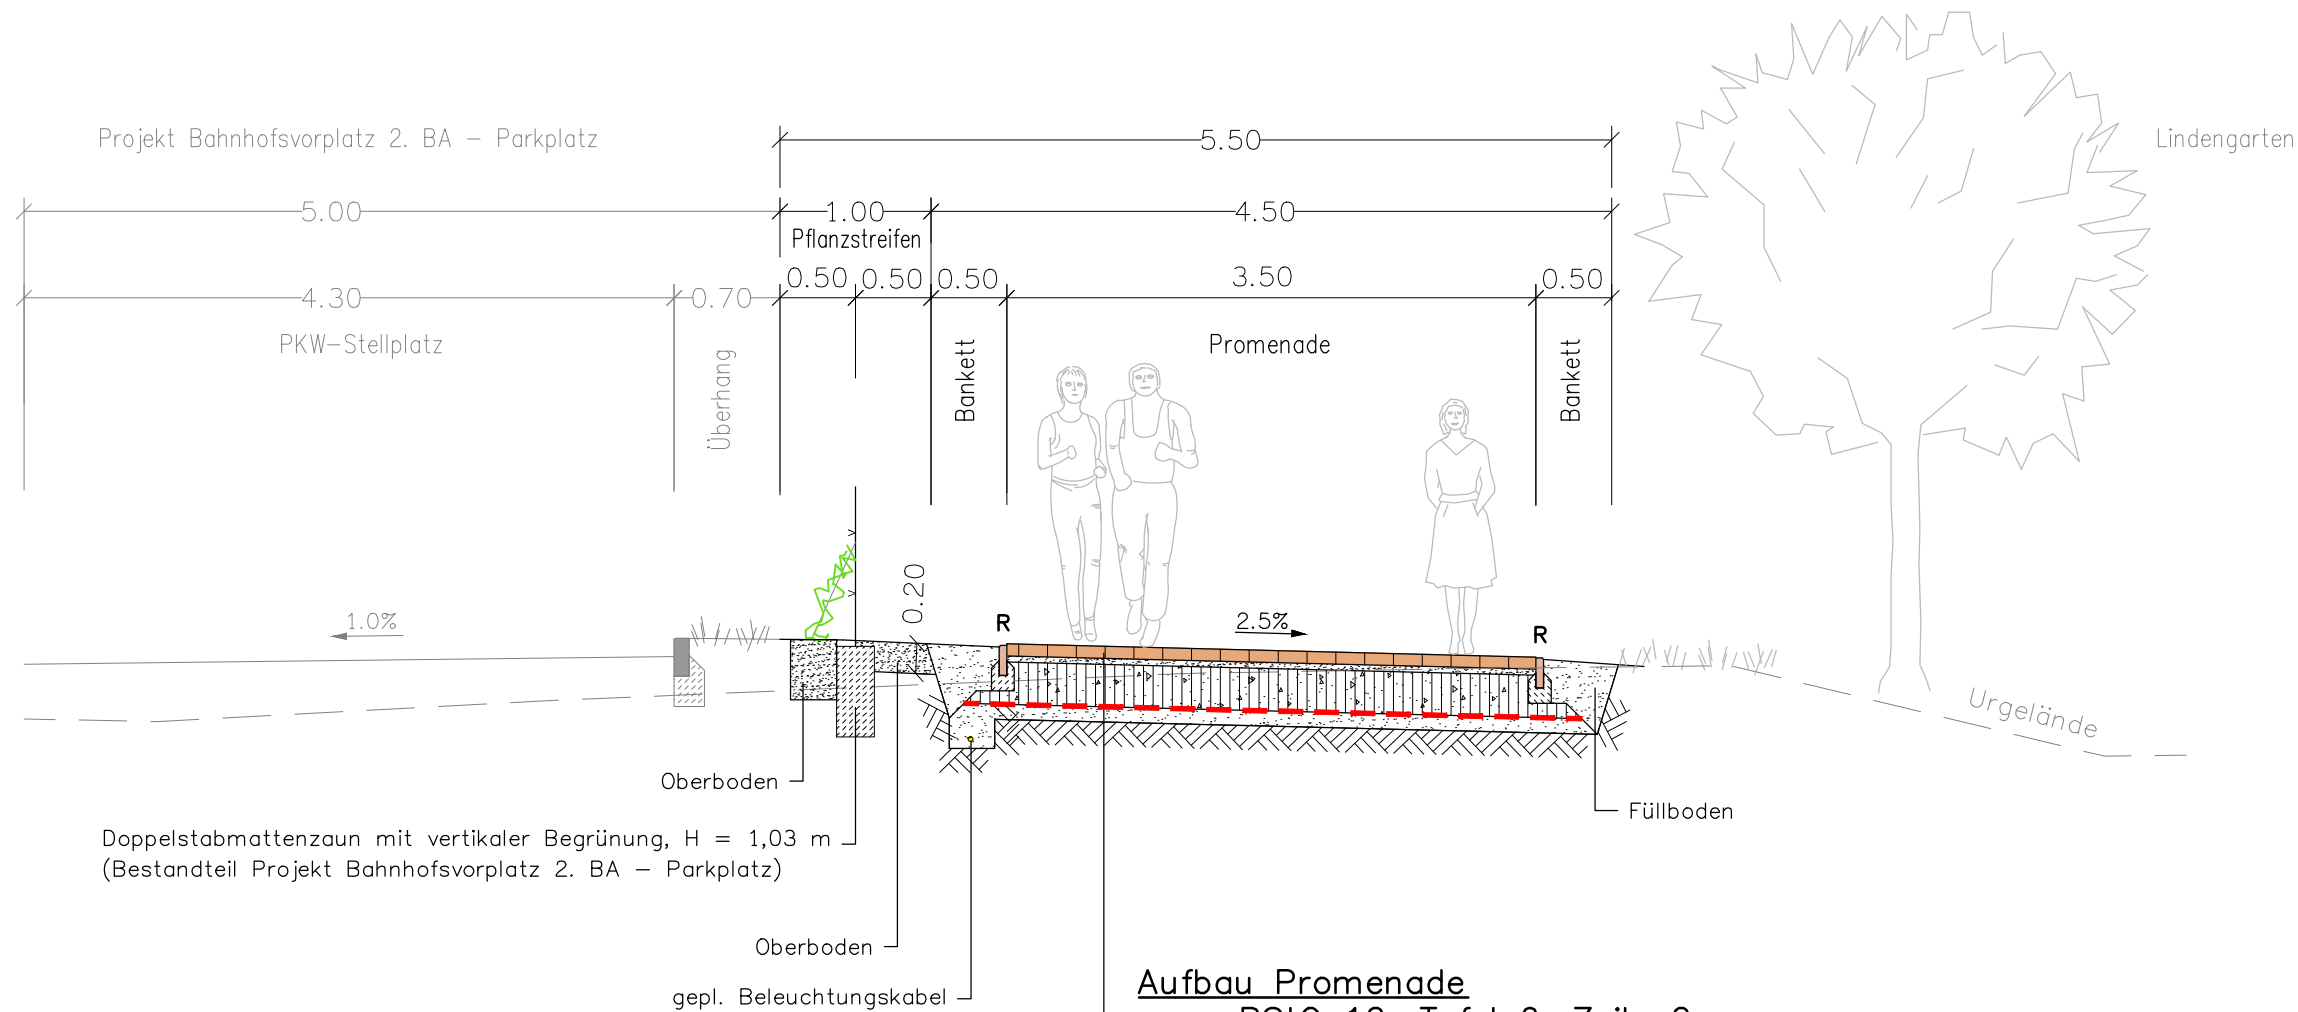


Doppelstabmattenzaun mit vertikaler Begrünung, H = 1,03 m
(Bestandteil Projekt Bahnhofsvorplatz 2. BA – Parkplatz)

R
Betonrasenbord, 5 x 25 cm, erdbraun
gem. DIN EN 1340 / DIN 483 EF
Fundament und Rückenstütze in Beton C 12/15
gem. DIN EN 206–1 / DIN 1045–2 : 2001
Rückenstütze 10 cm
Betonbettung 10 cm

Aufbau Promenade
gem. RStO 12, Tafel 6, Zeile 2

- 8,0 cm Betonrechteckpflaster, Lalinia, 20x30 cm
Fuge aus Brechsand–Splitt–Gemisch 0/4 mm
nach MFP 15 und TL Pflaster StB 06/15
- 4,0 cm Pflasterbettung Brechsand–Splitt–Gemisch 0/5 mm
nach MFP 15 und TL Pflaster StB 06/15
- 28,0 cm Schottertragschicht 0/45 mm
gem. ZTV SoB–StB 04/07, E_{v2} ≥ 100 MPa
- Geogitter 40/40 + Vlies GRK 3 auf Planum
(bindige Abschnitte), E_{v2} ≥ 45 MPa
- 10,0 cm Bodenaustausch (Füllboden)

50,0 cm Gesamtaufbau

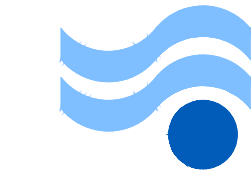

INGENIEURBÜRO
Dr. WOBSCHAL

Lübsche Straße 137
23966 Wismar
Tel.: 03841/265410 Fax: 03841/265424
E-Mail: info@biw–ib.de

Datum Name

bearb.: 07/19 Ohland

gez.: 07/19 Lemcke

gepr.: 07/19 Wobschal

Hansestadt Wismar
Bauamt

Reg.–Nr.:

Ausbau und Erneuerung
Bahnhofsvorplatz 1. BA

Straßenquerschnitt
A – A

3. Teilabschnitt Promenade
Abschnitt Bahnhof bis Spielplatz

Maßstab: 1 : 50

Genehmigungsplanung

Unterlage: 5
Blatt Nr.: 5.1

Genehmigt:

Zur Bauausführung freigegeben: