Beschlussvorlage öffentlich Federführend: 10.61 SG Gebäudeverwaltung/Hochbau Beteiligt: I Bürgermeister II Senator III Senatorin 10 AMT FÜR ZENTRALE DIENSTE 10.6 Abt. Gebäudemanagement 20.1 Abt. Kämmerei 32.5 Abt. Brandschutz 60 BAUAMT 13 AMT FÜR WELTERBE, TOURISMUS UND KULTUR 1 Büro der Bürgerschaft	**Nr.**	**VO/2020/3381 öffentlich**
	Datum:	29.01.2020
	Verfasser:	Rode, Burkhard

Neubau Feuerwache für Berufsfeuerwehr der Hansestadt Wismar

Status	Datum	Gremium	Zuständigkeit
Öffentlich	09.03.2020	Bau- und Sanierungsausschuss	zur Kenntnis
Öffentlich	26.03.2020	Bürgerschaft der Hansestadt Wismar	Entscheidung

Beschluss:

Die Bürgerschaft beschließt, dass der Neubau der Feuerwache für die Berufsfeuerwehr grundsätzlich auf einem Grundstück am Standort Poeler Str./ Lagerstraße erfolgt (sh. Anlage Lageplan).
Der geplante Neubau der Feuerwache wird im Maßnahmeplan des Integrierten Stadtentwicklungskonzeptes ergänzt.

Begründung:

Der zurzeit genutzte Standort für die Berufsfeuerwehr in der Frischen Grube 13 entspricht nicht mehr den heutigen räumlichen und technischen Anforderungen einer feuerwehrtechnischen Nutzung. Begehungen durch die Fachkraft für Arbeitssicherheit und der Hanseatischen Feuerwehr-Unfallkasse ergaben, dass die Frische Grube 13 nicht mehr den gesetzlichen Vorschriften DIN 14092 und der DGUV 205-008 entspricht.

In der Vergangenheit wurden verschiedene Standorte untersucht. Sie kamen nicht in die engere Wahl, weil neben der guten Zugänglichkeit auch die zentrale Lage in der Stadt ein Hauptkriterium war. Der jetzt vorgeschlagene Standort erfüllt dieses Kriterium. Durch die vorgeschlagene Verlagerung der Berufsfeuerwehr könnten sich die Anfahrtzeiten zu den Einsätzen noch verkürzen.

Voraussetzung für die Umsetzung der Baumaßnahme ist ein Grundstückserwerb am vorgesehenen Standort.
Da es noch keine weitere Gebäude- und Außenanlagenplanung gibt, kann sich der Zuschnitt der im Lageplan dargestellten notwendigen Fläche noch ändern.

Die Maßnahme ist in der Finanzplanung der Investitionen für die Jahre 2022 bis 2024 vorgesehen.

Finanzielle Auswirkungen *(Alle Beträge in Euro)***:**

Durch die Umsetzung des vorgeschlagenen Beschlusses entstehen voraussichtlich folgende finanzielle Auswirkungen auf den Haushalt:

	Keine finanziellen Auswirkungen
X	Finanzielle Auswirkungen gem. Ziffern 1 - 3

1. Finanzielle Auswirkungen für das laufende Haushaltsjahr
Ergebnishaushalt

Produktkonto /Teilhaushalt:		Ertrag in Höhe von	
Produktkonto /Teilhaushalt:		Aufwand in Höhe von	

Finanzhaushalt

Produktkonto /Teilhaushalt:		Einzahlung in Höhe von	
Produktkonto /Teilhaushalt:		Auszahlung in Höhe von	

Deckung

	Deckungsmittel stehen nicht zur Verfügung		
	Die Deckung ist/wird wie folgt gesichert		
Produktkonto /Teilhaushalt:		Ertrag in Höhe von	
Produktkonto /Teilhaushalt:		Aufwand in Höhe von	

Erläuterungen zu den finanziellen Auswirkungen für das laufende Haushaltsjahr (bei Bedarf):

2. Finanzielle Auswirkungen für das Folgejahr / für Folgejahre

Ergebnishaushalt

Produktkonto /Teilhaushalt:		Ertrag in Höhe von	
Produktkonto /Teilhaushalt:		Aufwand in Höhe von	

Finanzhaushalt **(Teilhaushalt 02)**

Produktkonto /Teilhaushalt:		Einzahlungen i. H. v.	
	11401.2331420/6816620	2023:	525.000 €
	11401.2331420/6816620	2024:	1.050.000 €

Produktkonto /Teilhaushalt:		Auszahlungen i. H. v.	
	11402.0290000/7851000	2021:	260.000 €
	11401.0961000/7852200	2022:	100.000 €
	11401.0961000/7852200	2023:	841.700 €
	11401.0961000/7852200	2024:	1.683.300 €

Deckung

	Deckungsmittel stehen nicht zur Verfügung		
	Die Deckung ist/wird wie folgt gesichert		
Produktkonto /Teilhaushalt:		Ertrag in Höhe von	
Produktkonto /Teilhaushalt:		Aufwand in Höhe von	

Erläuterungen zu den finanziellen Auswirkungen für das Folgejahr/ für Folgejahre (bei Bedarf):

3. Investitionsprogramm

	Die Maßnahme ist keine Investition
x	Die Maßnahme ist im Investitionsprogramm enthalten
	Die Maßnahme ist eine neue Investition

4. Die Maßnahme ist:

x	neu
	freiwillig
	eine Erweiterung
	Vorgeschrieben durch:

Anlage/n: Lageplan

Der Bürgermeister

(Diese Vorlage wurde maschinell erstellt und ist ohne Unterschrift gültig.)

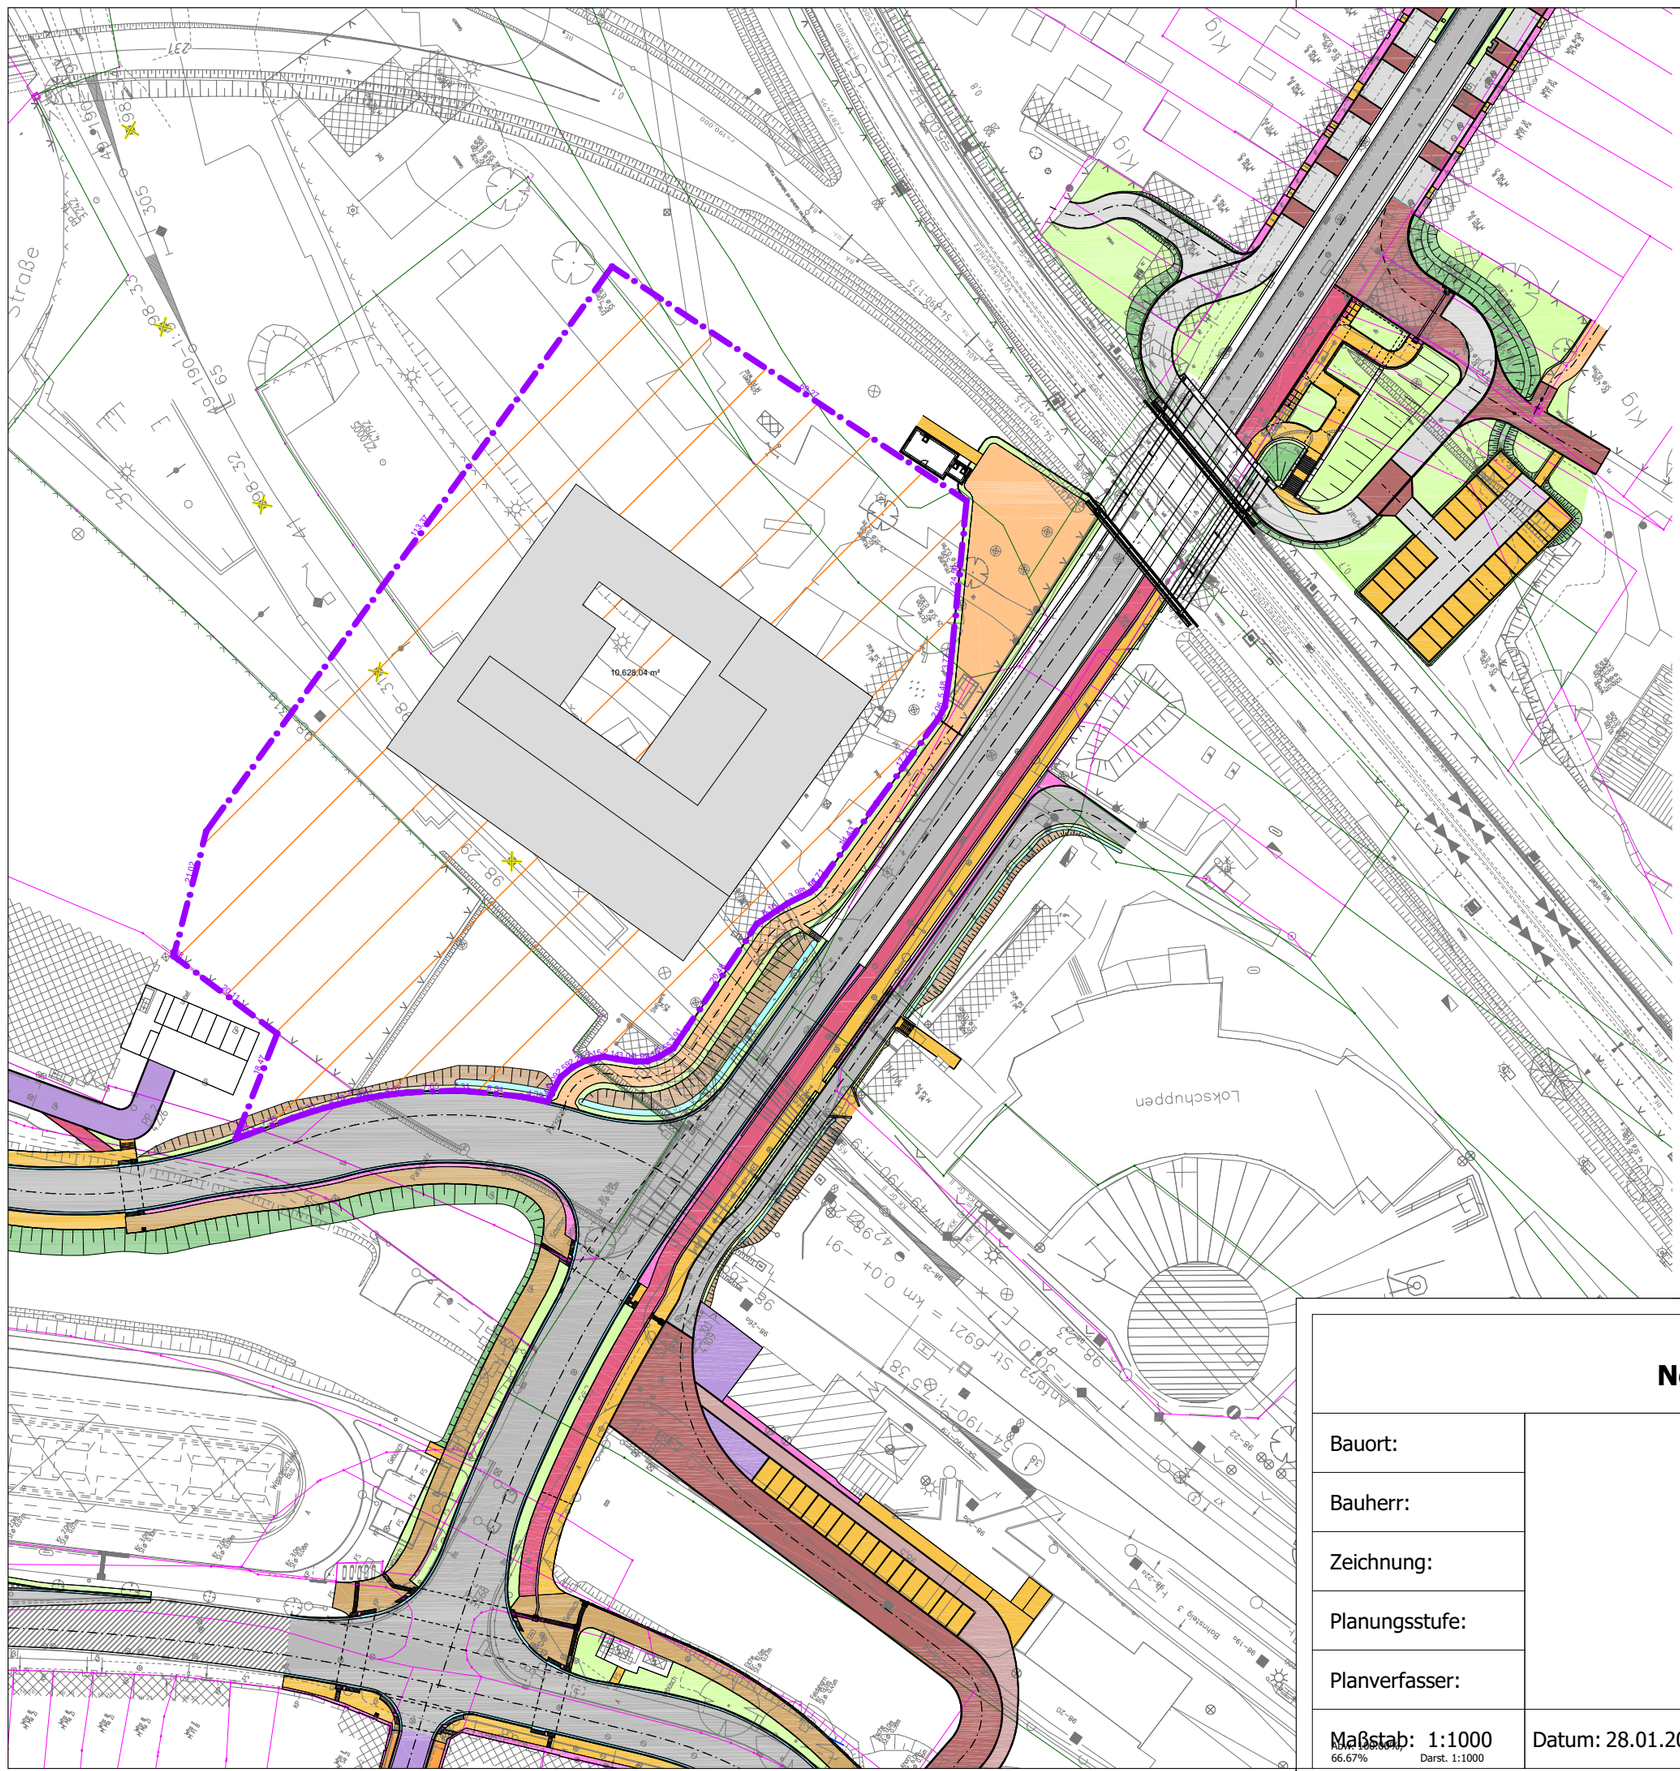

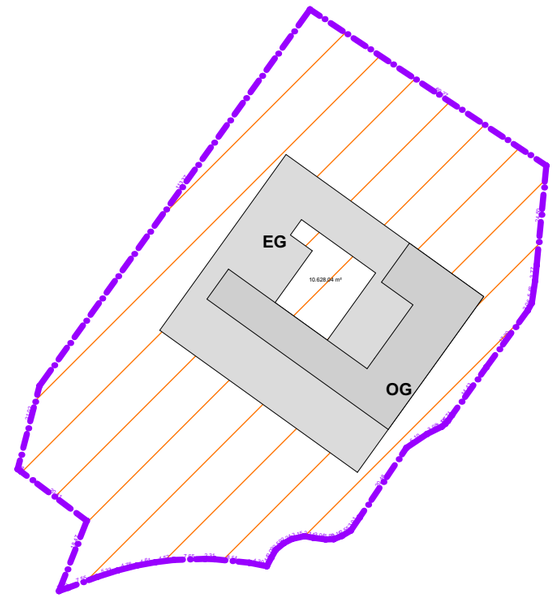

Neubau Feuerwache Berufsfeuerwehr Wismar

Bauort:	Ladestraße ::: 23966 Wismar
Bauherr:	**Hansestadt Wismar ::: Am Markt 1 ::: 23966 Wismar**
Zeichnung:	**LAGEPLAN / Basis: "BUNG Ing." 28.01.2020**
Planungsstufe:	**Vorentwurf**
Planverfasser:	Hempel:Architekten ::: Mühlenstr. 31 ::: 23966 Wismar

Maßstab: 1:1000	Datum: 28.01.2020	Zeichnungsnr.: VE.13	Proj.Nr. 1807	Unterschrift Bauherr:

66.67% Darst. 1:1000